


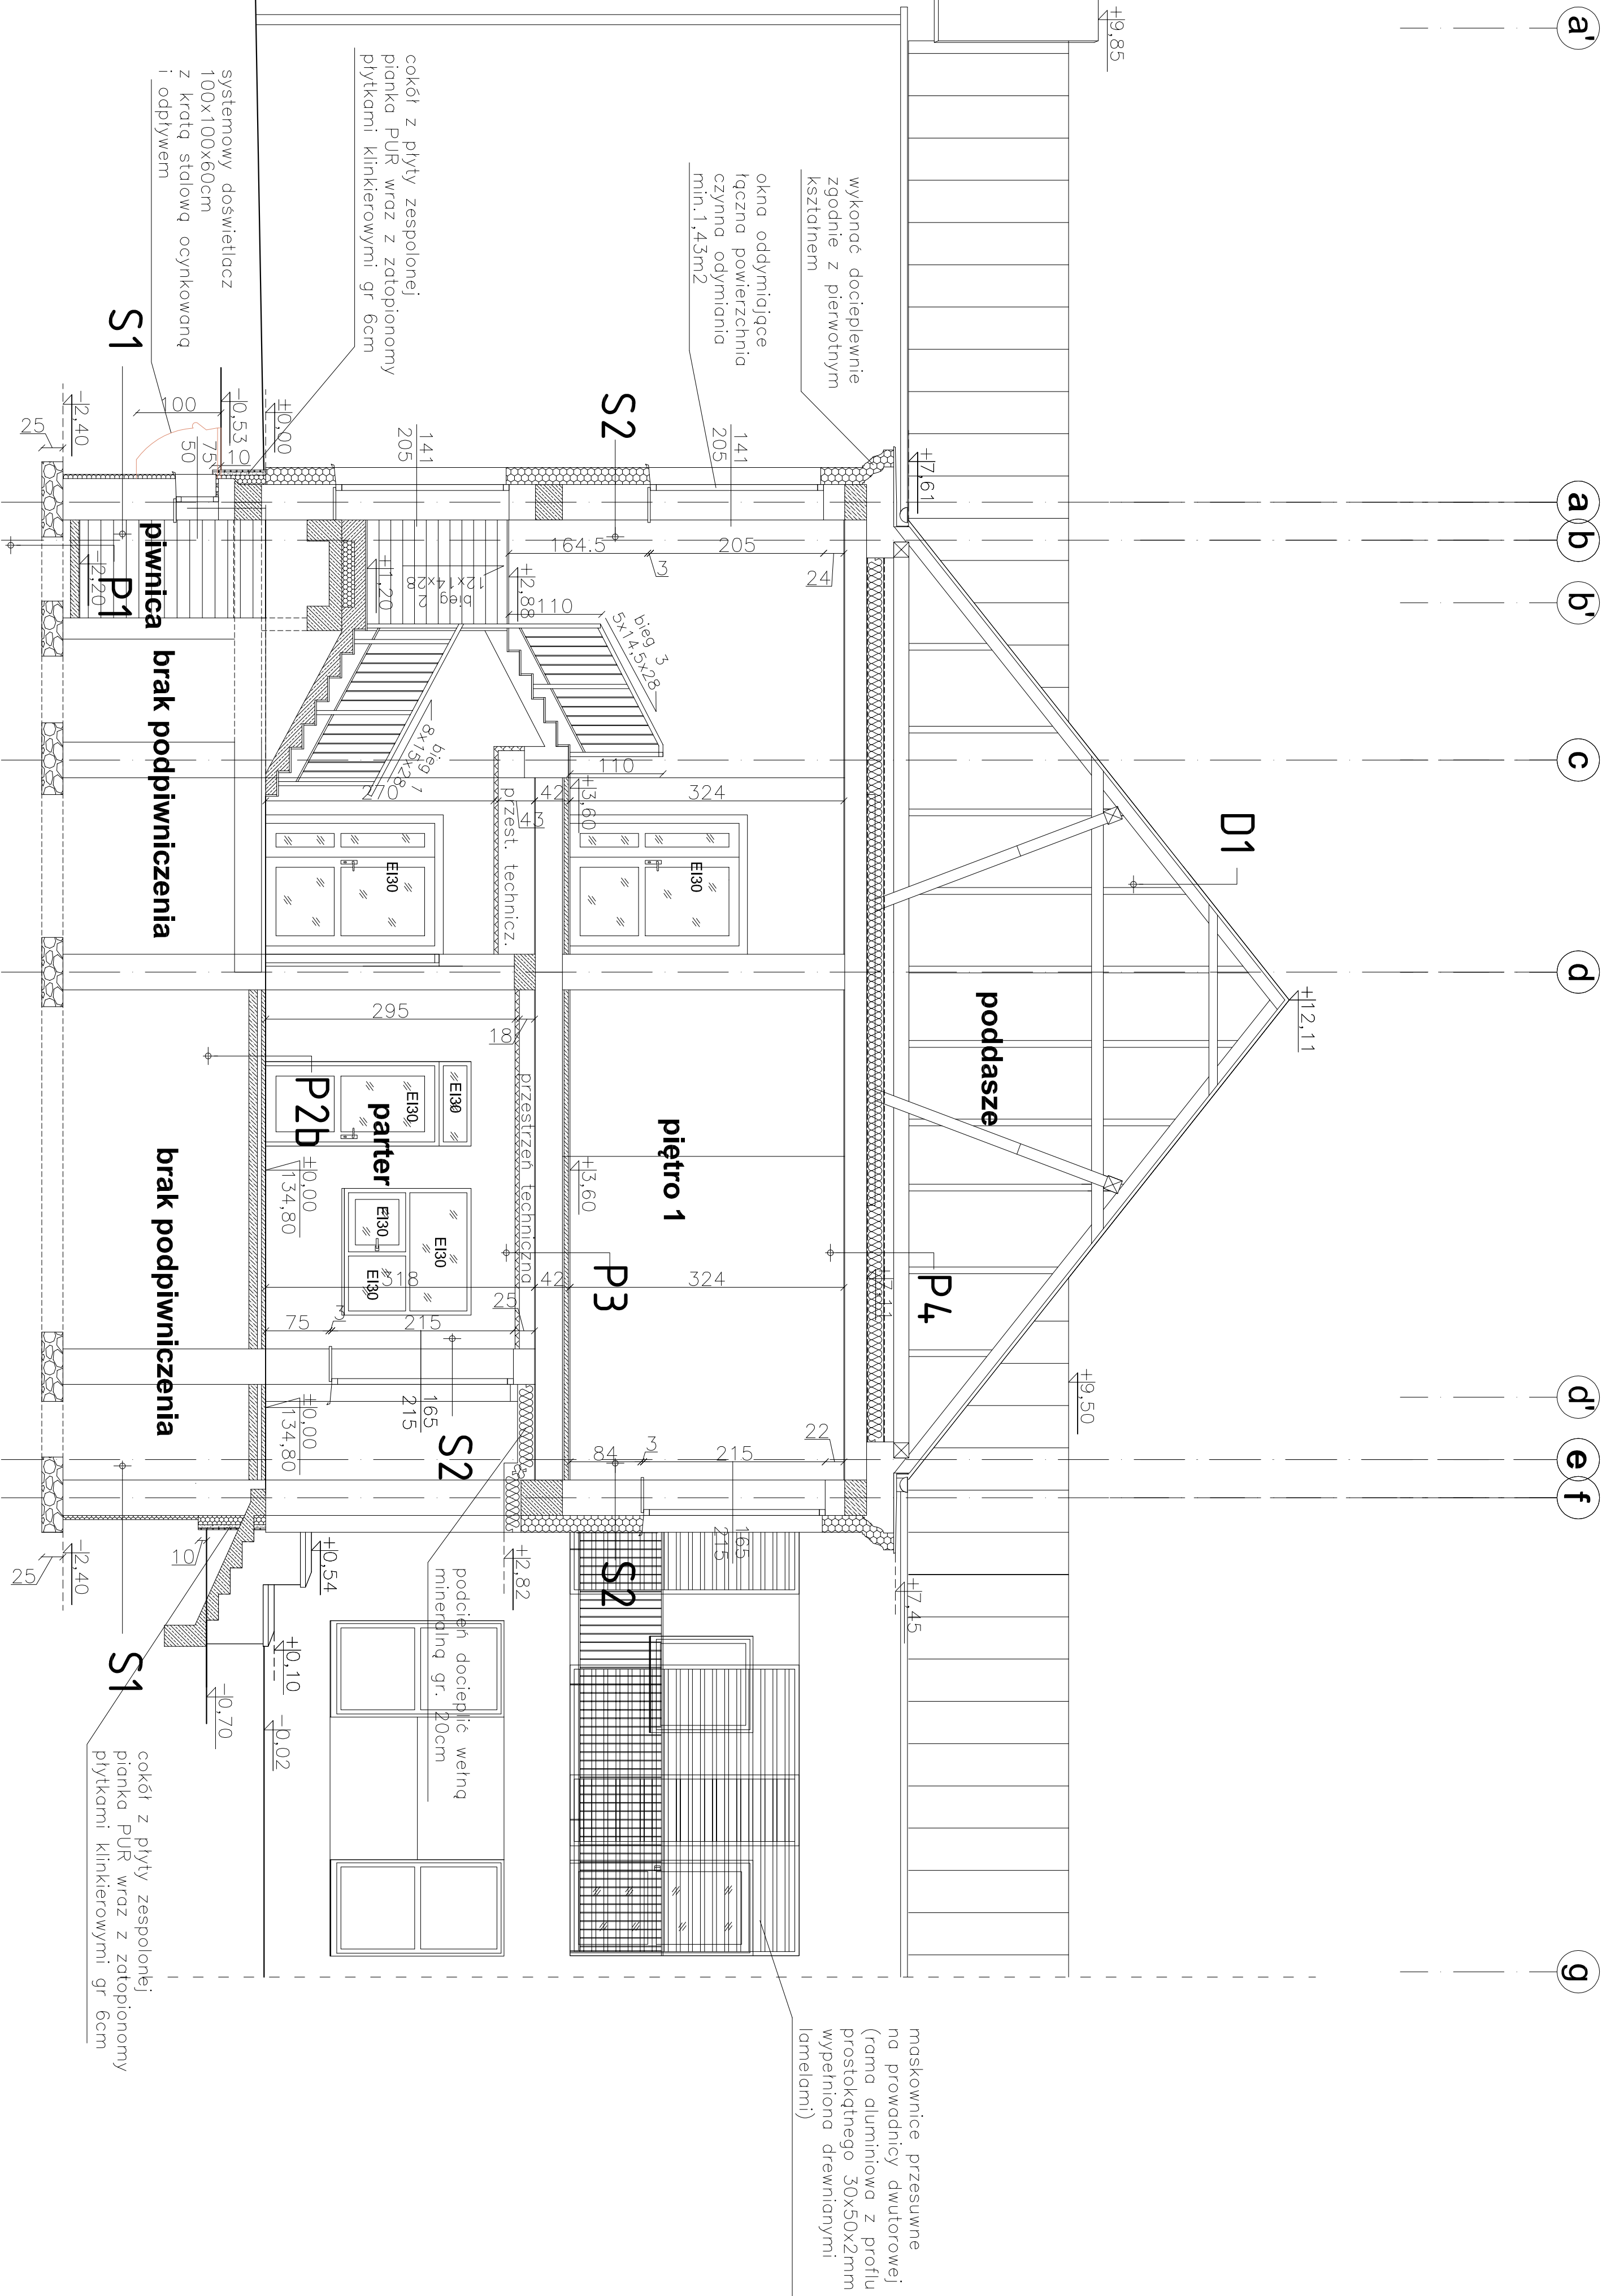

- D1**
- posytycie dachu blachodachówka
 - łaty stładowe 12 30
 - folia dachowa
 - krokwie 8x14cm w rozstawie 75-95cm
- P4**
- folia paroprzepuszczalna
 - wełna mineralna gr 20cm
 - folia paroz izolacyjna
 - mośo wyrownawcza na bazie cementu
 - strop Akerman gr 26cm
 - tylnk cementowo-wapienny
 - głozdz wapienno
- P3**
- wykonczenie wykładzina PCV lub płytki
 - posadzka cem. 5cm z siatką 4mm
 - folia PE 0,3 mm
 - płyta styropianowa gr 2cm
 - strop Akerman podwyższony o cegle dziurawkę gr 32cm
 - tylnk cementowo-wapienny + głozdz wapienno
- P2b**
- wykonczenie wykładzina PCV lub płytki
 - posadzka cem. 5cm z siatką 4mm
 - folia PE 0,3mm
 - płyta styropianowa gr 3cm
 - izolacja pozioma 1x popa na lepku
 - płyta betonowa 10cm
 - podsyłka piaskowa zagęszczona 15cm,
 - piasek grubo
- P1**
- płytki gresowe
 - warstwa wyrównawcza
 - płyta betonowa 10cm
 - podsyłka piaskowa zagęszczona 15cm,
 - piasek grubo

- S2**
- wyprowy z tylnku strukturalnego (żarno 1,5 mm)
 - siatka z włókno szklanego zatopiono w kleju
 - płyta termoz izolacyjno styropianowa gr 20cm
 - tylnk cementowo-wapienny
 - ściana ceglano pełna gr 42cm
 - tylnk cementowo-wapienny+głozdz wapienno
- S1**
- płyta styroduru XPS gr. 5cm
 - izolacja przeciwwilgociowa
 - ściana żelbetowa gr. 48cm
 - powyżej poziomu gruntu bloki
 - gruntu stanowiące wykonczenie cokołu
 - tylnk cementowo-wapienny

moskownice przesuwne
na prowadnicy dwutorowej
(rama aluminiowa z profilu
prostokątnego 30x50x2mm
wypełniono drewnianymi
lamelami)

Inwestor: PRZECIÓŁ C-C		Jednostka projektowa:	
PROFIL		STUDIO ARCHYTEKTONICZNE	
REALIZACJA INWESTYCJI		14.00.00.00	
Temat projektu:		Projektowanie i budowa obiektu	
Liczba stron:		14.00.00.00	
Nazwa obiektu:		PROFIL	
Nazwa inwestycji:		PRZECIÓŁ C-C	
Nazwa rysunku:		PRZECIÓŁ C-C	
Autor:		PB	
Data:		A-20	
Skala:		1:50	
Rok:		0	