
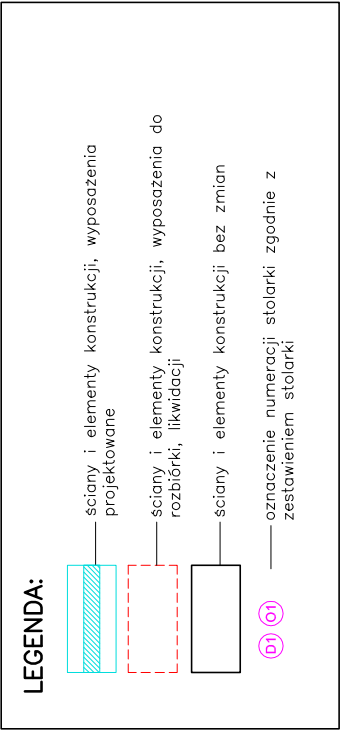
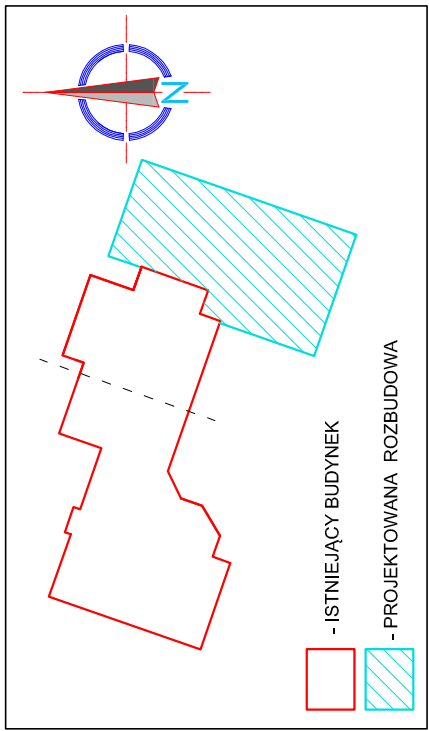


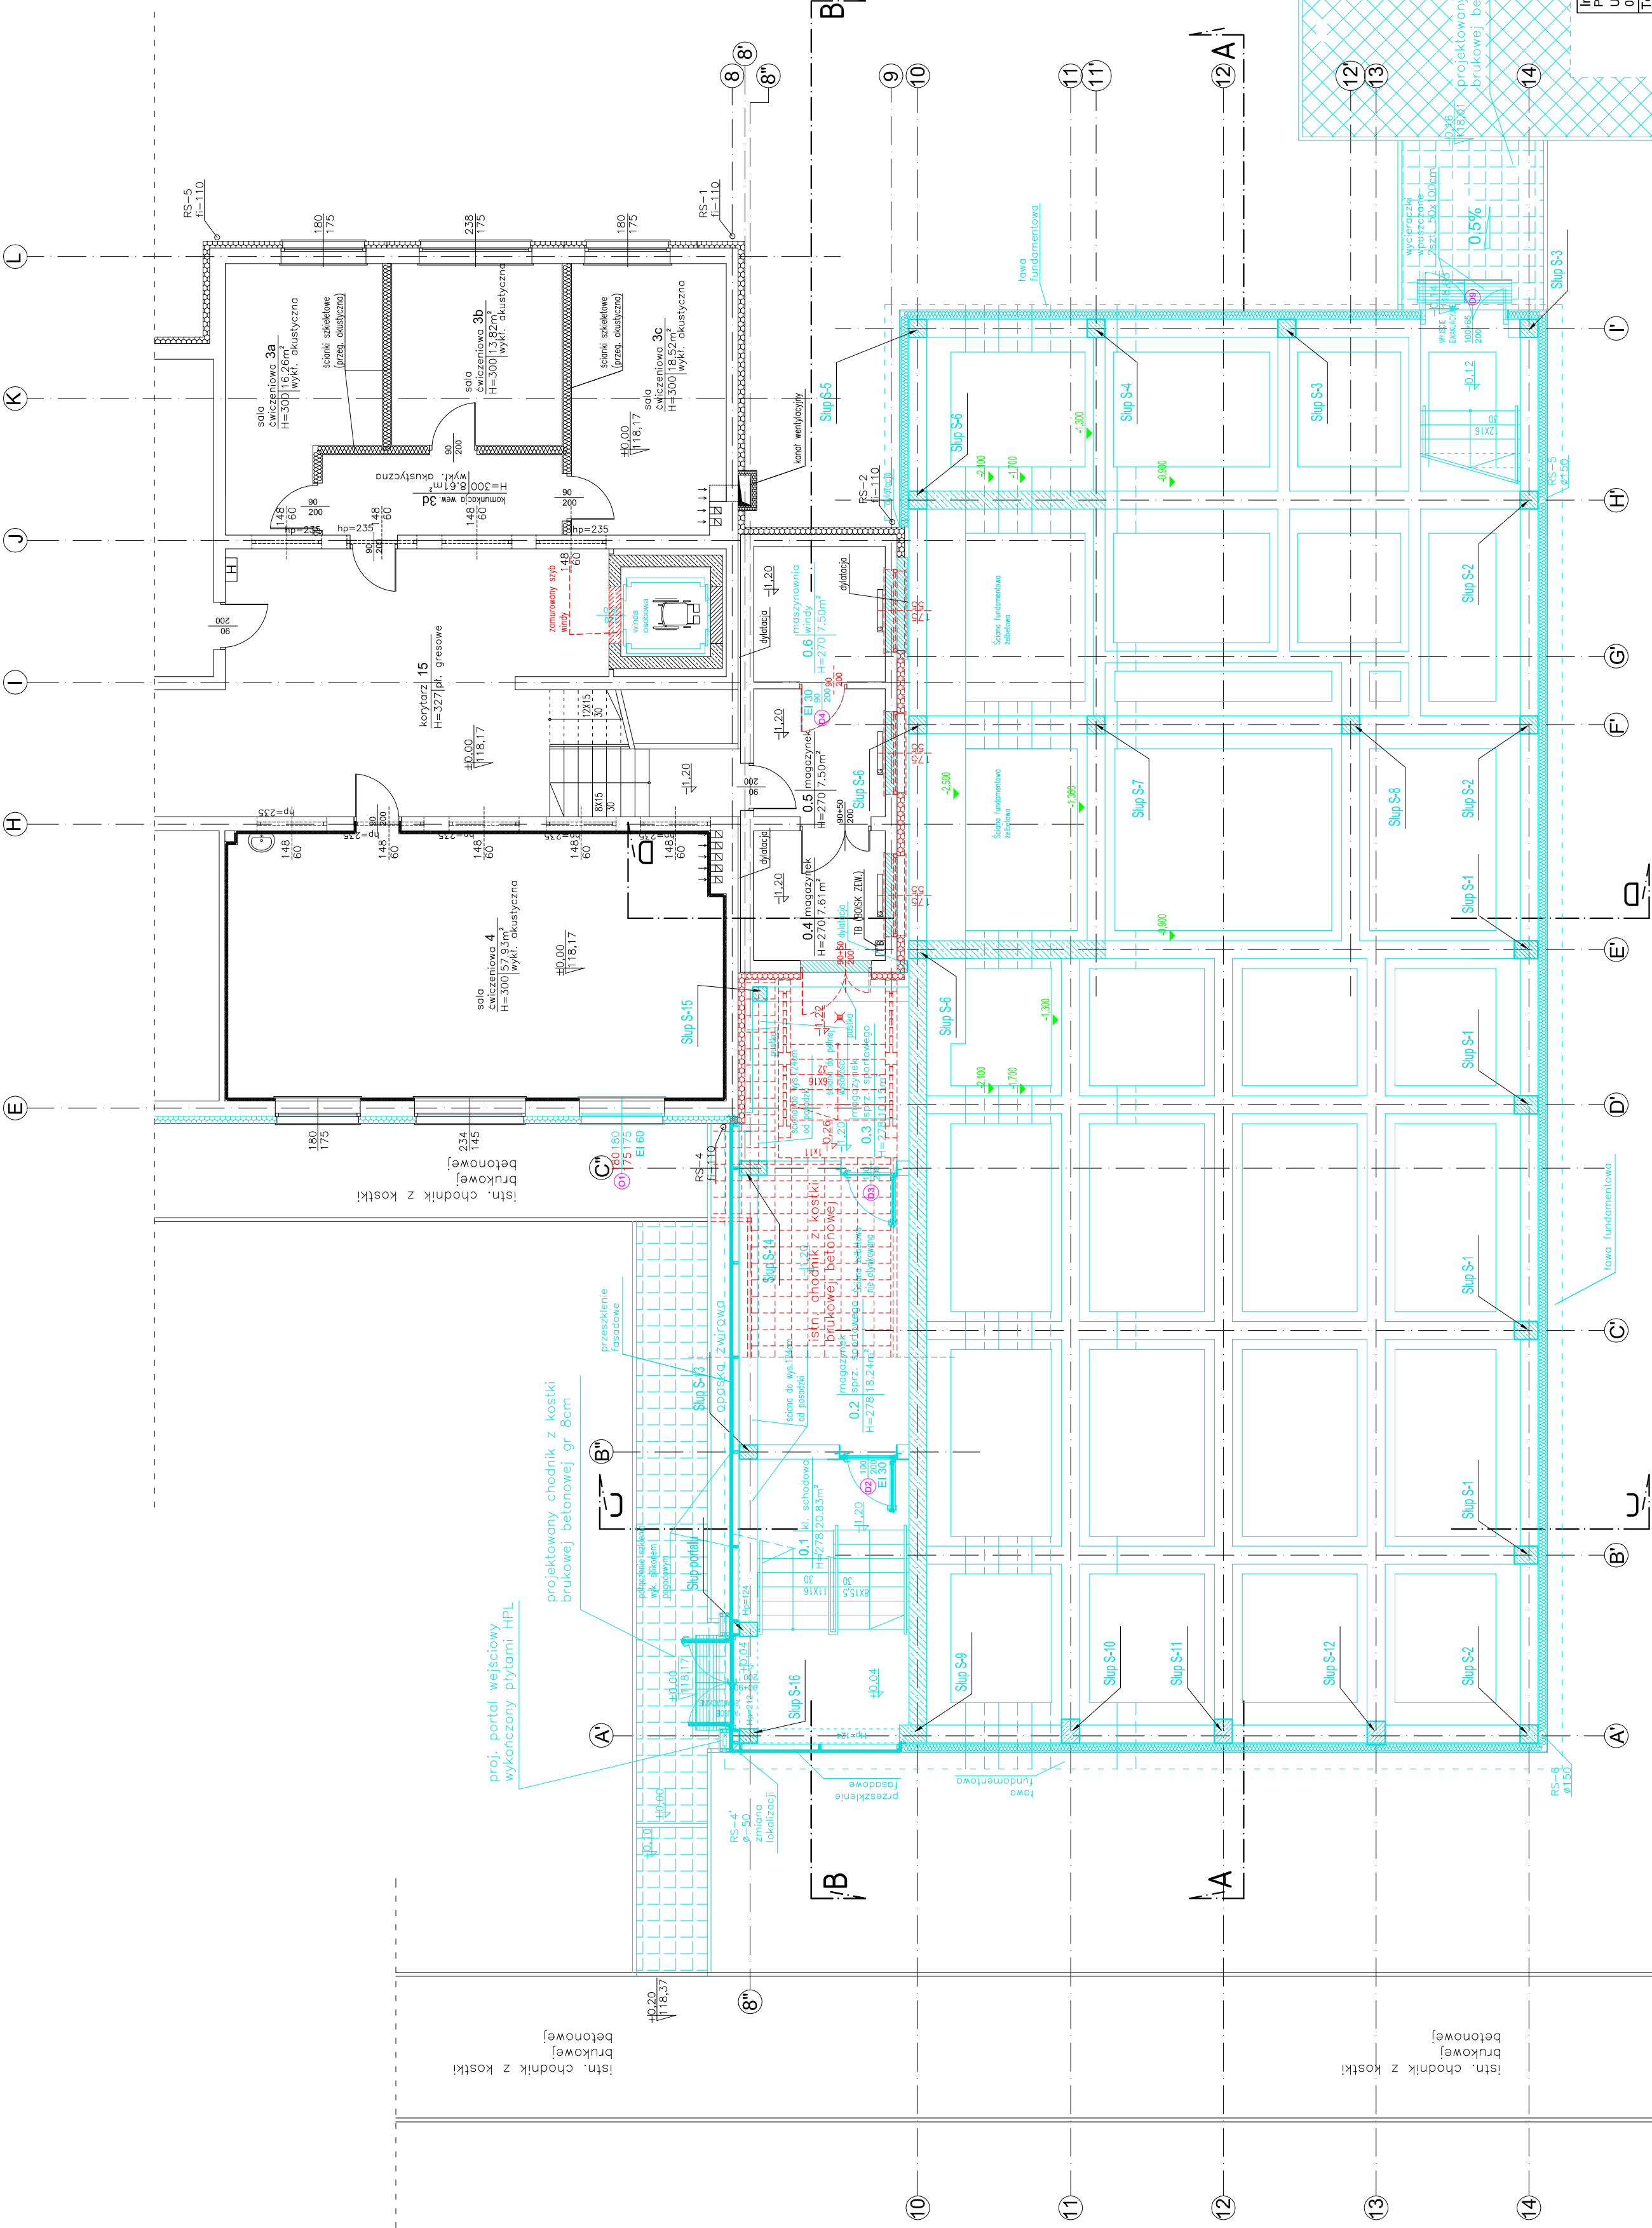

UWAGA - wprowadzono zmianę w okolicy wyjścia ewakuacyjnego w osi A'-8"
- zmieniono lokalizację RS 4'
Są to zmiany nieistotne

Jednostka projektowa:		STUDIO ARCHYTEKTONICZNE REALIZACJA INWESTYCJI	
Inwestor:		POWIAT PRZASNYSKI UL. ŚW. STANISŁAWA KOSTKI 5 06-300 PRZASNYSZ	
Temat projektu:		„PRZEBUDOWA I Z ROZBUDOWĄ (MODERNIZACJĄ) BUDYNKU SZKOŁY ROZKŁADZAJĄCEJ SIĘ PRZECIEM SZKOŁY MUZYCZNEJ I STOPNIA W KULTURALNEGO POHITU PRZASNYSKIEGO PORZĘDZ DOSTOSOWANE ISTNIEJĄCEGO OBIEKTU SZKOŁY KOLNIECZE DO NOWYCH FUNKCJI KULTURALNYCH POWIATU, W TM SZKOŁY MUZYCZNEJ I STOPNIA W PRZASNYSZU”	
Projektant:		mgr inż. arch. Jolanta Nowak UPR. BUD 17650/KOK2013	Specjalność: Architektoniczna
Sprawdził:		mgr inż. arch. BARBARA KASZMERCZAK-PKON UPR. BUD 11402	Specjalność: Architektoniczna
Data:		05.2016	Podpis:
Stadium		PW	Skala:
n rys.		A-23	1:100
Razem:		0	