


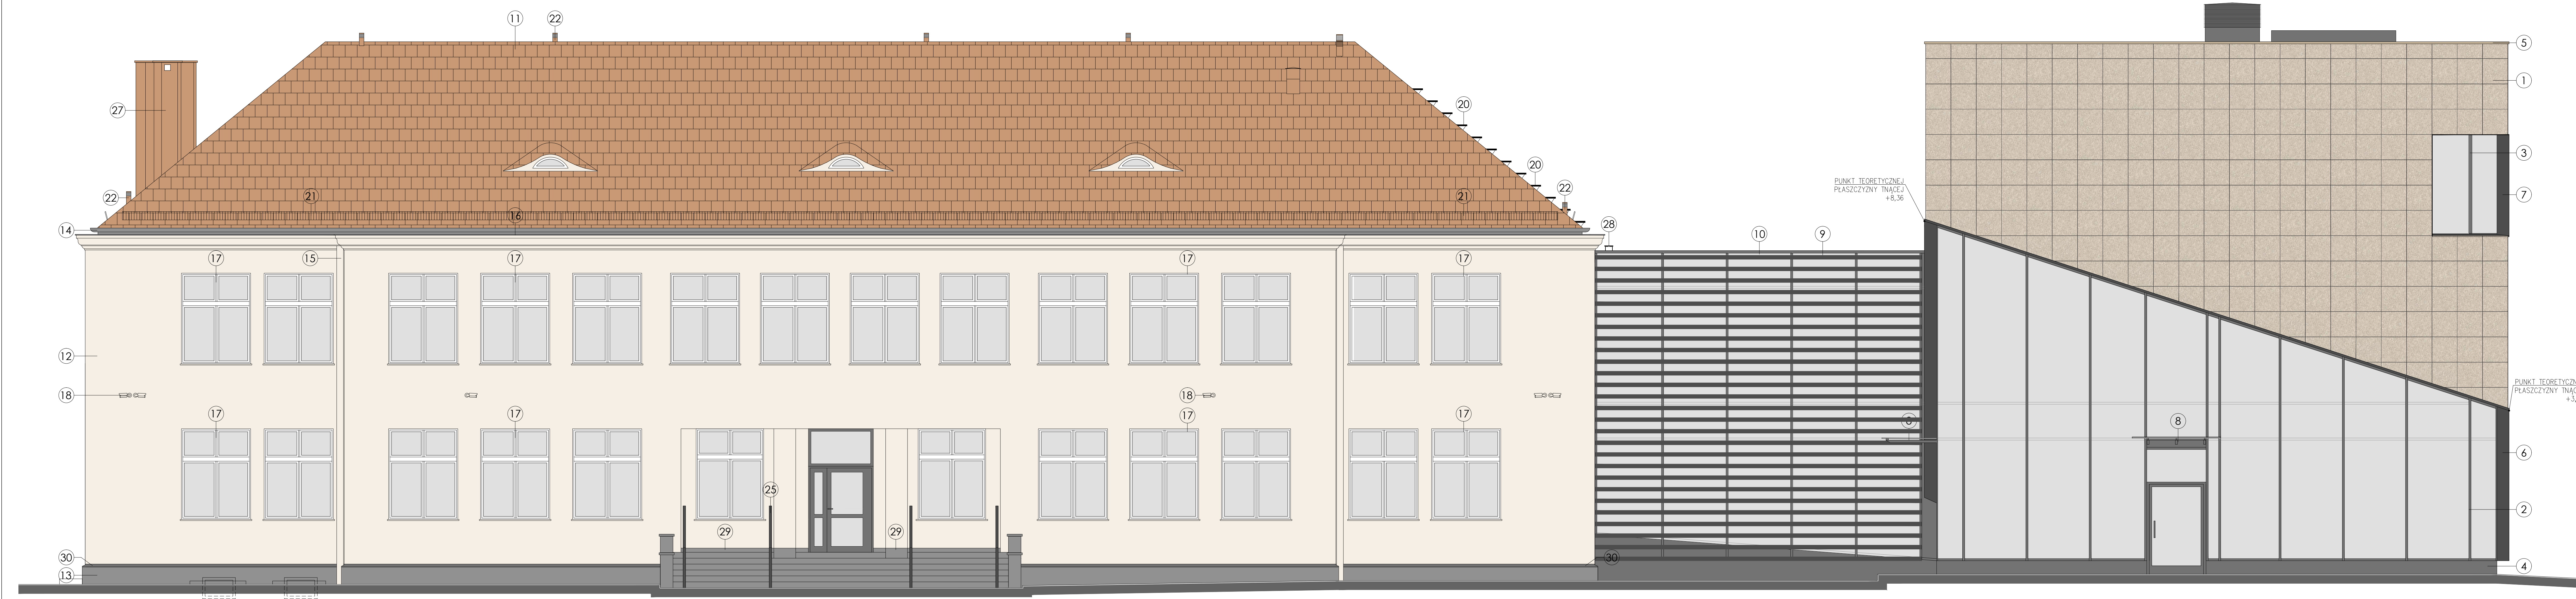

ELEWACJA ZACHODNIA

- KOLORYSTYKA:**
- 1 - płyty betonowe z fakturą strzechy, wym. 59,8x59,8 cm, kolor beżowy
 - 2 - fasada szklana, na podkonstrukcji aluminiowej słupowo-ryglowej, kolor grafitowy RAL 7024
 - 3 - stolarka okienna, kolor grafitowy RAL 7024
 - 4 - tynk maszynowy, kolor grafitowy NCS S 6000-N
 - 5 - opierzenie z blachy stalowej, malowanej proszkowo, kolor beżowy RAL 1001
 - 6 - obróbka blacharska ze stali malowanej proszkowo, kolor grafitowy RAL 7024
 - 7 - wykończenie otworów okiennych blachą stalową gr. 6 mm, malowaną proszkowo, kolor grafitowy RAL 7024
 - 8 - daszek szklany na podkonstrukcji stalowej, kolor grafitowy RAL 7024
 - 9 - fasada szklana na podkonstrukcji aluminiowej słupowo-ryglowej, kolor grafitowy RAL 7024
 - 10 - żaluzje przeciwsłoneczne stół, aluminiowe, lamele o przekroju eliptycznym, kolor grafitowy RAL 7024
 - 11 - dachówka ceramiczna w kolorze ceglanym
 - 12 - tynk cienkowarstwowy, kolor jasnobłękitny NCS S 1005-Y10R
 - 13 - tynk maszynowy, kolor szary NCS S 3500-N
 - 14 - rynny z blachy stalowej malowanej proszkowo, kolor szary RAL 7040
 - 15 - rury spustowe z blachy stalowej malowanej proszkowo, kolor jasnobłękitny RAL 1013
 - 16 - opierzenie z blachy stalowej, malowanej proszkowo, kolor szary RAL 7040
 - 17 - stolarka okienna PCV w kolorze białym RAL 9010
 - 18 - kamera zewnętrzna telewizyjna dachowa, kolor RAL 1013
 - 19 - ława kamienna stalowa, malowana proszkowo na kolor ceglany RAL 8004
 - 20 - stopnie kamienniki stalowe, malowane proszkowo na kolor ceglany RAL 8004
 - 21 - płytki śniegowe stalowe, malowane proszkowo na kolor ceglany RAL 8004
 - 22 - kominek wentylacyjny ceramiczny w kolorze ceglanym
 - 23 - czerpnia powietrza Ø 315 mm, stalowa, cynkowana, malowana proszkowo na kolor ceglany RAL 8004
 - 24 - kłapa dymowa stalowa, malowana proszkowo na kolor ceglany RAL 8004
 - 25 - balustrada stalowa, malowana proszkowo na kolor grafitowy RAL 7024
 - 26 - przelew awaryjny stalowy, malowany na kolor beżowy RAL 1001
 - 27 - blasza stalowa malowana proszkowo na kolor ceglany RAL 8004
 - 28 - ława kamienna stalowa, malowana proszkowo na kolor grafitowy RAL 7024
 - 29 - cokół z płyt granitu polierowanego, kolor szary
 - 30 - obróbka blacharska ze stali malowana proszkowo na kolor szary RAL 7040

UWAGI OGÓLNE:

- jako nadzórca, należy traktować branżę architektoniczną,
- rysunki rozpatrywać łącznie,
- projekt należy rozpatrywać całościowo wraz z opisem technicznym i rysunkami branżowymi, wszystkie elementy ujęte w opisie technicznym o nie ujęte na rysunkach lub odwrotnie należy traktować tak jakby były ujęte w obu częściach dokumentacji projektowej,
- przed przystąpieniem do robót sprawdzić w odpowiednich projektach roboty związane z ewentualne wady koordynacji przed przystąpieniem do robót, prowadzenie robót w przypadku stwierdzenia wad koordynacji projektu jest zabronione,
- w szczególności zabronione jest prowadzenie robót w oparciu o dokumentację jednej branży bez sprawdzenia ich odniesień do architektury,
- do wykonania należy zastosować materiały i wyroby dopuszczone do obrotu i stosowania w budownictwie na terenie RP i EU,
- całość prac należy wykonać zgodnie z zasadami sztuki budowlanej, obowiązującymi przepisami sanitarnymi, BHP i p.poż., obowiązującymi polskimi normami, normami branżowymi, instrukcjami producentów oraz obowiązującymi warunkami wykonania i odbioru robót,
- roboty nieujęte w dokumentacji, a wynikające z technologii budowy, zastosowania materiałów lub montażu urządzeń winny być uwzględnione w kosztorysie ofertowym Wykonawcy; brak ich wyłączenia w dokumentacji nie może stanowić podstawy do roszczeń finansowych Wykonawcy w stosunku do Inwestora lub Biura Projektów,
- wykonawca jest zobowiązany do dokonania obmiaru robót, na podstawie którego dokonywany będzie zakup określonych ilości materiałów,
- wszystkie materiały i systemy są produktami sugerowanymi i może nastąpić ich zamiana na produkt inny pod warunkiem że będzie równoważny; równoważny oznacza: taki sam lub lepszy pod względem technicznym, ilościowym, jakościowym i estetycznym,
- wszystkie wymiary, poziomy i specyfikacje należy sprawdzić przed rozpoczęciem budowy, dokonaniem zamówień,
- elementy wykańczające obiekt, w tym elewacje, należy przedstawić w formie prób kolorystyczno-materiałowych do akceptacji Głównego Projektanta w trakcie nadzoru autorskiego,
- pokaźność wagałowości lub niejasności należy wyjaśnić z Głównym Projektantem.

PROJEKT WYKONAWCZY

Pracownia Architektoniczna Gęsiarz i Inni
R303 Pracownia Architektoniczna Gęsiarz i Inni
Wzrost prac, w tym prace autorskie, zrealizowane
Opracowywanie, kopiowanie i wykorzystywanie
bez pełnej zgody pisemnej zarządnika

PROJEKTANT:
mgr inż. arch. Gęsiarz i Inni
nr upr. PO/KS/423/2011

SPRACOWUJĄCY:
mgr inż. arch. Patryk Pniewski
nr upr. PO/KS/287/2009

OPRACOWUJĄCY:
mgr inż. arch. Anna Sokalska
mgr inż. arch. Joanna Tłaga - Dąbrowska
mgr inż. arch. Michał Molewiczak
mgr inż. arch. Agnieszka Ziolkowska

CEKST:
ROZBUDOWA, PRZEBUDOWA WRAZ
ZE ZMIANĄ SPOSOBU UŻYTKOWANIA
BUDYNKU BYŁEJ SZKOŁY PRZEMIANOWEJ
NA TĘDUCYJNY INKUBATOR
PRZEDSIĘWZIĘCIE W ZDZIWIUJĄCYM
I ZDZIWIUJĄCYM SPOSOBIE
NA REWITALIZACJĘ TERENÓW
WYSEDLANYCH PRZET NIEMECKIEGO
OKUPANTÓW W CZASIE II WOJNY ŚWIATOWEJ

CEKSTOWA:
dz. nr 129/4, 130 obr. 002 Zdzisław Stary
dz. nr 10/ obr. 002 Zdzisław Stary
gm. Chorozele, powiat Przemyśl

PROJEKTOWAŁ:
mgr inż. arch. Gęsiarz i Inni

KOLORYSTYKA
ELEWACJA ZACHODNIA

BRANŻA: ARCHITEKTURA
DATA: styczeń 2018
SKALA: 1:50
HEKSZ: A-24