


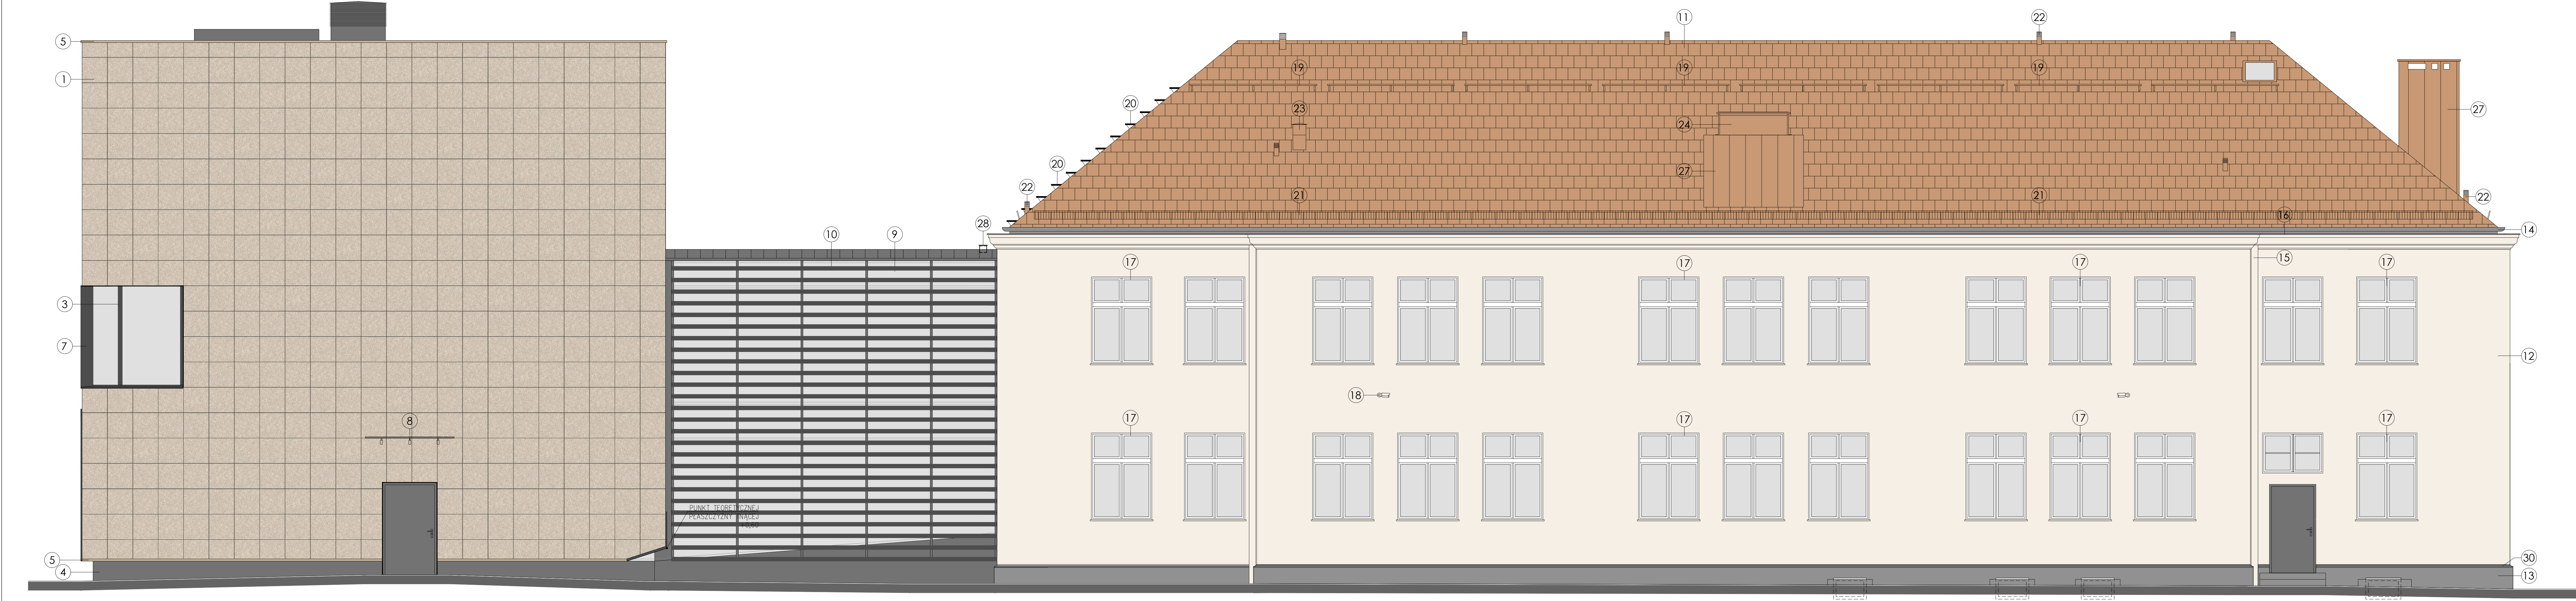

ELEWACJA WSCHODNIA

- KOLORYSTYKA:**
- 1 - płyty betonowe z fakturą strzechy, wym. 59 8x59 8 cm, kolor beżowy
 - 2 - rury spustowe z blachy stalowej malowanej proszkowo, kolor jasnobłękitny RAL 1013
 - 3 - stolarka okienna, kolor grafitowy RAL 7024
 - 4 - tylny mozaikowy, kolor grafitowy NCS S 6000-N
 - 5 - opierzenie z blachy stalowej, malowanej proszkowo, kolor beżowy RAL 1001
 - 6 - obróbka blacharska ze stali malowanej proszkowo, kolor grafitowy RAL 7024
 - 7 - wykończenie otworów okiennych blachą stalową gr. 6 mm, malowaną proszkowo, kolor grafitowy RAL 7024
 - 8 - daszek szklany na podkonstrukcji stalowej, kolor grafitowy RAL 7024
 - 9 - fasada szklana na podkonstrukcji aluminiowej słupowo-ryglowej, kolor grafitowy RAL 7024
 - 10 - żaluzje przeciwsoniczne stałe, aluminiowe, lamele o przekroju eliptycznym, kolor grafitowy RAL 7024
 - 11 - dachówka ceramiczna w kolorze ceglanym
 - 12 - tylny cienkowarstwowy, kolor jasnobłękitny NCS S 1005-Y10R
 - 13 - tylny mozaikowy, kolor szary NCS S 3500-N
 - 14 - rynny z blachy stalowej malowanej proszkowo, kolor szary RAL 7040
 - 15 - rury spustowe z blachy stalowej malowanej proszkowo, kolor jasnobłękitny RAL 1013
 - 16 - opierzenie z blachy stalowej, malowanej proszkowo, kolor szary RAL 7040
 - 17 - stolarka okienna PCV w kolorze białym RAL 9010
 - 18 - kamera zewnętrzna telewizyjna dachowa, kolor RAL 1013
 - 19 - ława kominiarska stalowa, malowana proszkowo na kolor ceglasty RAL 8004
 - 20 - stopnie kominiarskie stalowe, malowane proszkowo na kolor ceglasty RAL 8004
 - 21 - płytki śniegowe stalowe, malowane proszkowo na kolor ceglasty RAL 8004
 - 22 - kominek wentylacyjny ceramiczny w kolorze ceglanym
 - 23 - czerpnia powietrza Ø 315 mm, stalowa, ocynkowana, malowana proszkowo na kolor ceglasty RAL 8004
 - 24 - kłopa dymowa stalowa, malowana proszkowo na kolor ceglasty RAL 8004
 - 25 - balustrada stalowa, malowana proszkowo na kolor grafitowy RAL 7024
 - 26 - przelew awaryjny stalowy, malowany na kolor beżowy RAL 1001
 - 27 - blacha stalowa malowana proszkowo na kolor ceglasty RAL 8004
 - 28 - ława kominiarska stalowa, malowana proszkowo na kolor grafitowy RAL 7024
 - 29 - cokół z płyt granitu płomieniowanego, kolor szary
 - 30 - obróbka blacharska ze stali malowana proszkowo na kolor szary RAL 7040

UWAGI OGÓLNE:

- jako nadzór, należy traktować branżę architektoniczną;
- rysunki rozpatrywać łącznie;
- projekt należy rozpatrywać całościowo wraz z opisem technicznym i rysunkami branżowymi; wszystkie elementy ujęte w opisie technicznym o nie ujęte na rysunkach lub odwrotnie należy traktować tak jakby były ujęte w obu częściach dokumentacji projektowej;
- przed przystąpieniem do robót sprawdzić w odpowiednich projektach roboty związane; ewentualne wątpliwości przed przystąpieniem do robót; prowadzenie robót w przypadku stwierdzenia wad koordynacji projektu jest zabronione;
- w szczególności zabronione jest prowadzenie robót w oparciu o dokumentację jednej branży bez sprawdzenia ich odniesień do architektury;
- do wykonania należy zastosować materiały i wyroby dopuszczone do obrotu i stosowania w budownictwie na terenie RP i EU;
- całość prac należy wykonać zgodnie z zasadami sztuki budowlanej, obowiązującymi przepisami sanitarnymi, BHP i p.p.o., obowiązującymi polskimi normami, normami branżowymi, instrukcjami producentów oraz obowiązującymi warunkami wykonania i odbioru robót;
- roboty nieujęte w dokumentacji, a wynikające z technologii budowy, zastosowania materiałów lub montażu urządzeń winny być uwzględnione w kosztorysie ofertowym Wykonawcy; brak ich wyłączenia w dokumentacji nie może stanowić podstawy do rozszerzenia finansowych Wykonawcy w stosunku do Inwestora lub Biura Projektów;
- wykonawca jest zobowiązany do dokonania obmiaru robót, na podstawie którego dokonywany będzie zakup określonych ilości materiałów;
- wszystkie materiały i systemy są produktami sugerowanymi i może nastąpić ich zamiana na produkt inny pod warunkiem, że będzie równoważny; równoważny oznacza: taki sam lub lepszy pod względem technicznym, ilościowym, jakościowym i estetycznym;
- wszystkie wymiary, poziomy i specyfikacje należy sprawdzić przed rozpoczęciem budowy, dokonaniem zamówień;
- elementy wykańczające obiekt, w tym elewacje, należy przedstawić w formie prób kolorystyczno-materiałowych do akceptacji Głównego Projektanta w trakcie nadzoru autorskiego;
- wszelkie wątpliwości lub niejasności należy wyjaśnić z Głównym Projektantem.

PROJEKT WYKONAWCZY	
Projekt biurowy i inżynierski R303 Pracownia Architektoniczna Gęgaż Jętek Wszystkie prace, w tym prace autorskie, zamawiane, opracowywane, kopiowane i wykorzystywane bez pełnej zgody pisemnej zamawianego.	
PROJEKTANT:	mgr inż. arch. Gęgaż Jętek nr upr. POJK/423/2011
SPRACOWUJĄCY:	mgr inż. arch. Patryk Pniewski nr upr. POJK/287/2009
OPRACOWUJĄCY:	mgr inż. arch. Anna Sokalska mgr inż. arch. Joanna Tłaga - Dąbrowska inż. arch. Michał Molewiczak mgr inż. arch. Agnieszka Ziolkowska
OBJEKT:	ROZBUDOWA, PRZEBUDOWA WRAZ Z ZMIANĄ SPOSOBU UŻYTKOWANIA BUDYNKU BYŁEJ SZKOŁY PRZEMIAŁOWANEGO NA TĘDUCYJNY INKUBATOR PRZEDSIĘBIORCZOŚCI W ZDZIWIOU NOWYM I ZDZIWIOU STARYM JAKO SPOŚÓB NA REWITALIZACJĘ TERENÓW WYSEDLANYCH PRZET NIECKIECKIEGO OKUPACJĄ W CZASIE II WOJNY ŚWIATOWEJ
LOKALIZACJA:	dz. nr 129/4, 130 obr. 0051 Zdzivóu Nowy dz. nr 10 obr. 0052 Zdzivóu Stary gm. Chorośle, powiat Przemyśl
PRZEDMIOT RYSUNKU:	KOLORYSTYKA ELEWACJA WSCHODNIA
BRANŻA:	ARCHITEKTURA
DATA:	styczeń 2018
SKALA:	1:50
HEKSTROJE:	A-26