


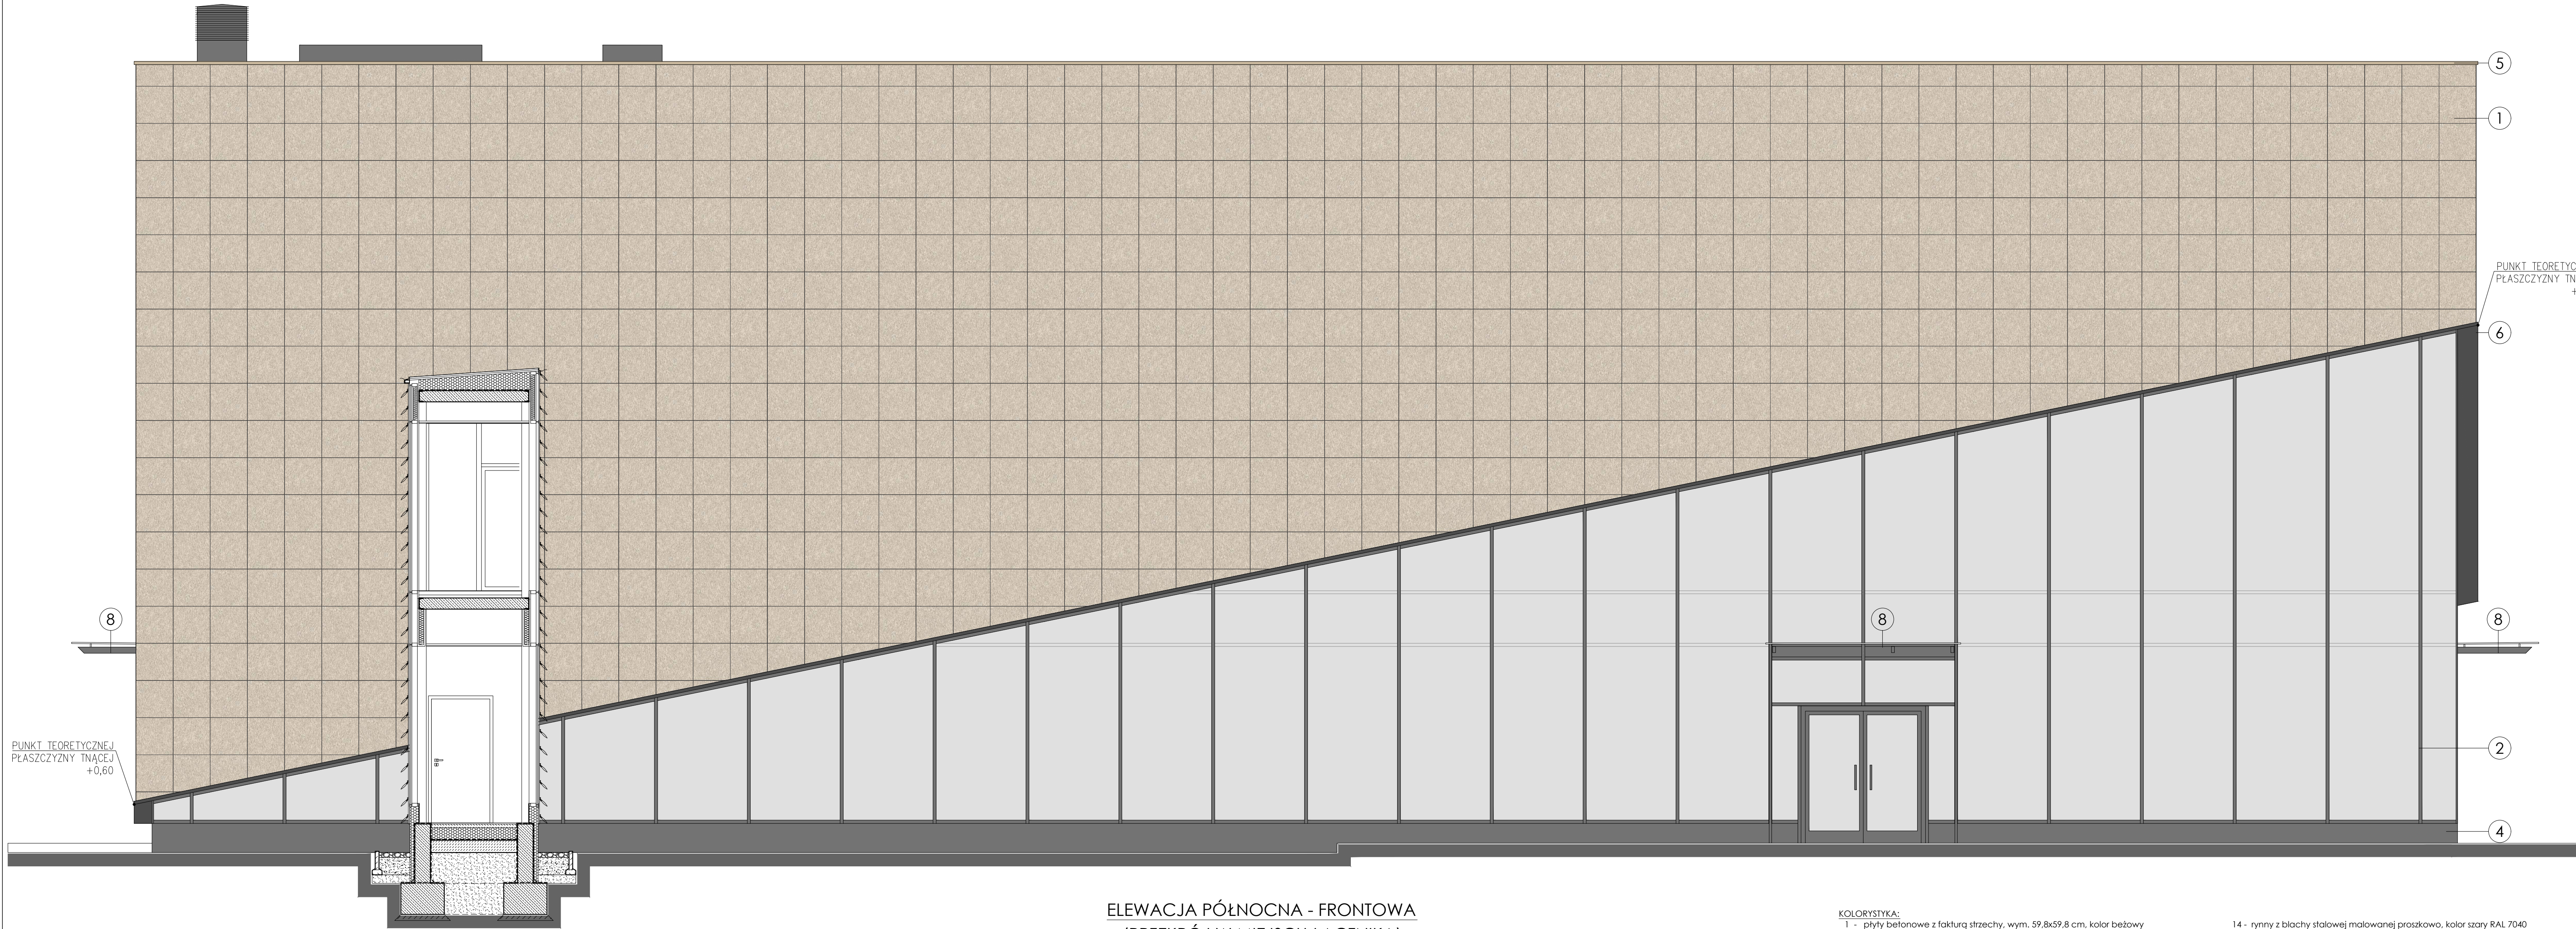

ELEWACJA PÓŁNOCNA - FRONTOWA
(PRZĘKÓJ W MIEJSCU ŁĄCZNIKA)

KOLORYSTYKA:

- 1 - płyty betonowe z fakturą sztrzechy, wym. 59,8x59,8 cm, kolor beżowy
- 2 - fasada szklana, na podkonstrukcji aluminiowej słupowo-ryglowej, kolor grafitowy RAL 7024
- 3 - stolarka okienna, kolor grafitowy RAL 7024
- 4 - tynk mozaikowy, kolor grafitowy NCS S 6000-N
- 5 - opierzenie z blachy stalowej, malowanej proszkowo, kolor beżowy RAL 1001
- 6 - obróbka blacharska ze stali malowanej proszkowo, kolor grafitowy RAL 7024
- 7 - wykończenie otworów okiennych blachą stalową gr. 6 mm, malowaną proszkowo, kolor grafitowy RAL 7024
- 8 - daszek szklany na podkonstrukcji stalowej, kolor grafitowy RAL 7024
- 9 - fasada szklana na podkonstrukcji aluminiowej słupowo-ryglowej, kolor grafitowy RAL 7024
- 10 - żaluzje przeciwśłoneczne stałe, aluminiowe, lamele o przekroju eliptycznym, kolor grafitowy RAL 7024
- 11 - dachówka ceramiczna w kolorze ceglanym
- 12 - tynk cienkowarstwowy, kolor jasnobieżowy NCS S 1005-Y10R
- 13 - tynk mozaikowy, kolor szary NCS S 3500-N
- 14 - rynny z blachy stalowej malowanej proszkowo, kolor szary RAL 7040
- 15 - rury spustowe z blachy stalowej malowanej proszkowo, kolor jasnobieżowy RAL 1013
- 16 - opierzenie z blachy stalowej, malowanej proszkowo, kolor szary RAL 7040
- 17 - stolarka okienna PCV w kolorze białym RAL 9010
- 18 - kamera zewnętrzna telewizji dozorowej, kolor RAL 1013
- 19 - ława kominarska stalowa, malowana proszkowo na kolor ceglany RAL 8004
- 20 - stopnie kominarskie stalowe, malowane proszkowo na kolor ceglany RAL 8004
- 21 - płoki śniegowe stalowe, malowane proszkowo na kolor ceglany RAL 8004
- 22 - kominek wentylacyjny ceramiczny w kolorze ceglanym
- 23 - czerpnia powietrza Ø 315 mm, stalowa, ocynkowana, malowana proszkowo na kolor ceglany RAL 8004
- 24 - kłapa dymowa stalowa, malowana proszkowo na kolor ceglany RAL 8004
- 25 - balustrada stalowa, malowana proszkowo na kolor grafitowy RAL 7024
- 26 - przelew awaryjny stalowy, malowany na kolor beżowy RAL 1001
- 27 - blacha stalowa malowana proszkowo na kolor ceglany RAL 8004
- 28 - ława kominarska stalowa, malowana proszkowo na kolor grafitowy RAL 7024
- 29 - cokół z płyt granitu płomieniowanego, kolor szary
- 30 - obróbka blacharska ze stali malowana proszkowo na kolor szary RAL 7040

- 14 - rynny z blachy stalowej malowanej proszkowo, kolor szary RAL 7040
- 15 - rury spustowe z blachy stalowej malowanej proszkowo, kolor jasnobieżowy RAL 1013
- 16 - opierzenie z blachy stalowej, malowanej proszkowo, kolor szary RAL 7040
- 17 - stolarka okienna PCV w kolorze białym RAL 9010
- 18 - kamera zewnętrzna telewizji dozorowej, kolor RAL 1013
- 19 - ława kominarska stalowa, malowana proszkowo na kolor ceglany RAL 8004
- 20 - stopnie kominarskie stalowe, malowane proszkowo na kolor ceglany RAL 8004
- 21 - płoki śniegowe stalowe, malowane proszkowo na kolor ceglany RAL 8004
- 22 - kominek wentylacyjny ceramiczny w kolorze ceglanym
- 23 - czerpnia powietrza Ø 315 mm, stalowa, ocynkowana, malowana proszkowo na kolor ceglany RAL 8004
- 24 - kłapa dymowa stalowa, malowana proszkowo na kolor ceglany RAL 8004
- 25 - balustrada stalowa, malowana proszkowo na kolor grafitowy RAL 7024
- 26 - przelew awaryjny stalowy, malowany na kolor beżowy RAL 1001
- 27 - blacha stalowa malowana proszkowo na kolor ceglany RAL 8004
- 28 - ława kominarska stalowa, malowana proszkowo na kolor grafitowy RAL 7024
- 29 - cokół z płyt granitu płomieniowanego, kolor szary
- 30 - obróbka blacharska ze stali malowana proszkowo na kolor szary RAL 7040

UWAGI OGÓLNE:

- jako nadzór należy traktować branżę architektoniczną,
- rysunki rozpatrywać łącznie,
- projekt należy rozpatrywać całościowo wraz z opisem, technicznym i rysunkami branżowymi, wszystkie elementy ujęte w opisie technicznym, a nie ujęte na rysunkach lub odwrotnie należy traktować tak jakby były ujęte w obu częściach dokumentacji projektowej,
- przed przystąpieniem do robót sprawdzić w odpowiednich projektach roboty związane; ewentualne wady koordynacji przedstawić nadzorowi autorskiemu przed przystąpieniem do robót; prowadzenie robót w przypadku stwierdzenia wad koordynacji projektu jest zabronione; w szczególności zabronione jest prowadzenie robót w oparciu o dokumentację jednej branży bez sprawdzenia ich odniesień do architektury,
- do wykonania należy zastosować materiały i wyroby dopuszczone do obrotu i stosowania w budownictwie na terenie RP i EU,
- całość prac należy wykonać zgodnie z zasadami sztuki budowlanej, obowiązującymi przepisami sanitarnymi, BHP i p.p.o.z., obowiązującymi polskimi normami, normami branżowymi, instrukcjami producentów oraz obowiązującymi warunkami wykonania i odbioru robót,
- roboty nieujęte w dokumentacji, a wynikające z technologii budowy, zastosowania materiałów lub montażu urządzeń winny być uwzględnione w kosztorysie ofertowym Wykonawcy; brak ich wyszczególnienia w dokumentacji nie może stanowić podstawy do rozstrzygnięć finansowych Wykonawcy w stosunku do Inwestora lub Biura Projektów,
- wykonawca jest zobowiązany do dokonania obmiaru robót, na podstawie którego dokonywany będzie zakup określonych ilości materiałów,
- wszystkie materiały i systemy są produktami sugerowanymi i może nastąpić ich zamiana na produkt inny pod warunkiem, że będzie równoważny; równoważny oznacza: taki sam lub lepszy pod względem technicznym, ilościowym, jakościowym i estetycznym,
- wszystkie wymiary, poziomy i specyfikacje należy prowadzić przed rozpoczęciem budowy, dokonaniem zamówień,
- elementy wykańczające obiekt, w tym elewacje, należy przedstawić w formie prób kolorystyczno-materiałowych do akceptacji Głównego Projektanta w trakcie nadzoru autorskiego,
- jakiegokolwiek wątpliwości lub niejasności należy wyjaśnić z Głównym Projektantem.

PROJEKT WYKONAWCZY	
Projekt stanowi własność intelektualną firmy: 303 Pracownia Architektoniczna Grzegorz Ziłek. Wszelkie prawa, w tym prawa autorskie, zastrzeżone. Opracowywanie, kopiowanie i wykorzystywanie bez pisemnej zgody pracowni zabronione.	
PROJEKTANT:	mgr inż. arch. Grzegorz Ziłek nr upr. PO/KK/423/2011
SPRAWDZAJĄCY:	mgr inż. arch. Patryk Pniwski nr upr. PO/KK/287/2009
OPRACOWANIE:	mgr inż. arch. Anna Sokalska mgr inż. arch. Joanna Tłaga - Dąbrowska inż. arch. Michał Malewicz mgr inż. arch. Agnieszka Ziłkowska
OBJEKT:	ROZBUDOWA, PRZEBUDOWA WRAZ Z ZMIANĄ SPOSOBU UŻYTKOWANIA BUDYNKU BYŁEJ SZKOŁY PRZEZNACZONEGO NA "EDUKACYJNY INKUBATOR PRZEDSIĘBIORCZOŚCI W ZDZIWOJU NOWYM I ZDZIWOJU STARYM" JAKO SPOSOB NA REWITALIZACJĘ TERENÓW WYSIEDLANYCH PRZEZ NIEMIECKIEGO OKUPANTA W CZASIE II WOJNY ŚWIATOWEJ
LOKALIZACJA:	dz. nr 129/4, 130; obr. 0051 Zdzisław Nowy dz. nr 10; obr. 0052 Zdzisław Stary gm. Choroziel, powiat Przysmyki
PRZEDMIOT RYSUNKU:	KOLORYSTYKA ELEWACJA PÓŁNOCNA
BRANŻA:	ARCHITEKTURA
DATA:	styczeń 2018
SKALA:	1:50
NR RYSUNKU:	A-27