
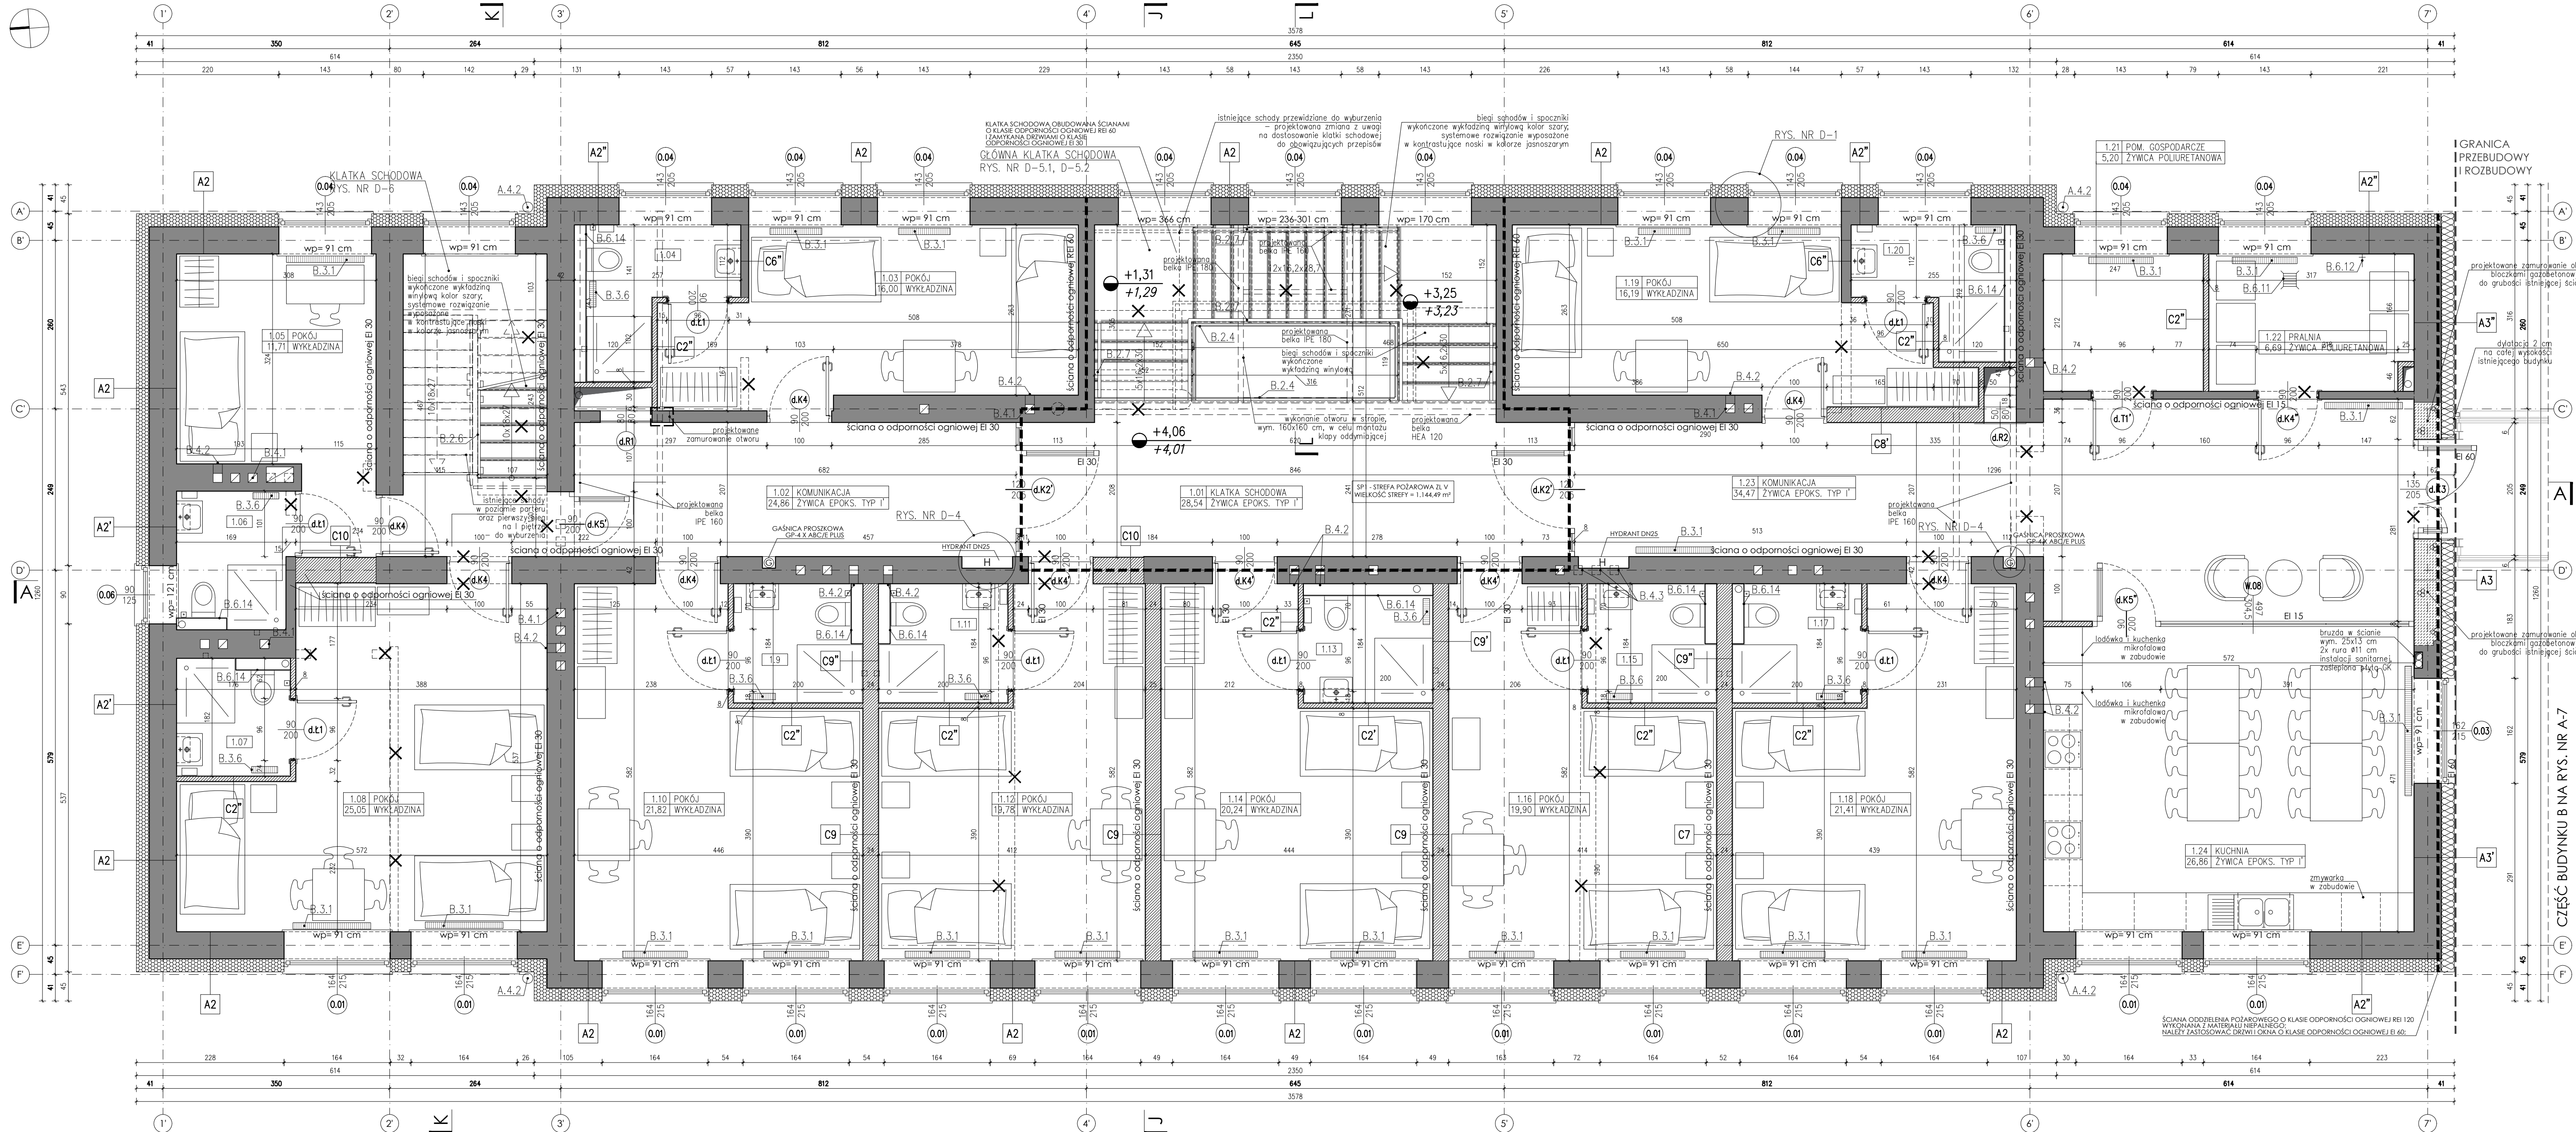


SKALA 1:50

SKALA 1:50

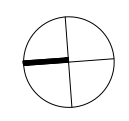

	oś konstrukcyjna budynku
	główne wejście do budynku
	wejście do budynku
	rzędna wykończenia
	rzędna konstrukcji
	oznaczenie przekroju
	oznaczenie uwarstwień
	oznaczenie drzwi, okien, fasad szklanych
	strefa pożarowa
	lub oddzielenie przepięzów

 ŚCIANY ISTNIEJĄCE
 WYBURZENIA
 ŻELBET
 BŁOCKI GAZOBETONOWE
 BŁOCKI SILIKATOWE
 STYROPIAN / STYROPUR

CZĘŚĆ BUDYNKU A

Nr	Nazwa pomieszczenia	Posadzka	Powierzchnia
1.01	Klatka schodowa	żywicą epoks. typ I	28,54 m ²
1.02	Komunikacja	żywicą epoks. typ I	24,86 m ²
1.03	Pokój	wykładziną	16,00 m ²
1.04	Łazienka	poliuretanową	3,92 m ²
1.05	Pokój	wykładziną	11,71 m ²
1.06	Łazienka	żywicą poliuretanową	3,46 m ²
1.07	Łazienka	żywicą poliuretanową	2,98 m ²
1.08	Pokój	wykładziną	25,05 m ²
1.09	Łazienka	żywicą poliuretanową	3,40 m ²
1.10	Pokój	wykładziną	21,82 m ²
1.11	Łazienka	żywicą poliuretanową	3,40 m ²
1.12	Pokój	wykładziną	19,78 m ²
1.13	Łazienka	żywicą poliuretanową	3,21 m ²
1.14	Pokój	wykładziną	20,24 m ²
1.15	Łazienka	żywicą poliuretanową	3,40 m ²
1.16	Pokój	wykładziną	19,90 m ²
1.17	Łazienka	żywicą poliuretanową	3,40 m ²
1.18	Pokój	wykładziną	21,41 m ²
1.19	Pokój	wykładziną	16,19 m ²
1.20	Łazienka	żywicą poliuretanową	3,59 m ²
1.21	Pom. gospodarcze	żywicą poliuretanową	5,20 m ²
1.22	Pralnia	żywicą poliuretanową	6,69 m ²
1.23	Komunikacja	żywicą epoks. typ I	34,47 m ²
1.24	Kuchnia	żywicą epoks. typ I	26,86 m ²

ΣΤΕΦΟΣ ΠΑΠΑΔΟΠΟΥΛΟΣ

Pow. catkowiata *	439,78 m ²
Pow. netto:	
Pow. użytkowa	241,61 m ²
Pow. usługowa	1,58 m ²
Pow. ruchu	87,87 m ²
Razem	331,06 m ²

* powierzchnie, które są zamknięte i przekryte ze wszystkich stron
/wg PN-ISO 9836:1997/

A. ELEMENTY ZEWNĘTRZNE

A.4 Elementy odwodnienia dachów

A.4.2 - rura spustowa Ø 16 cm, stalowa, ocynkowana, malowana proszkowo na kolor jasnożółty RAL 1013

B. ELEMENTY WEWNĘTRZNE

8.2. Instalacja i poręcznia, szafka hartowana laminowana gr. 25 mm, bezszwowa; h=100 cm mierzone od poziomu podłogi; mocowana na rylcach od czopa stopu; rozk. 540 mm, stal ocynkowana

8.2.6. balustrada stalowa - rama z połączeniami stalowych 40x100 mm, h=100 cm mierzone od poziomu podłogi; wypełnienie: stalowa 40x40 mm, stal ocynkowana; szafka hartowana laminowana; stal ocynkowana, malowana proszkowo na kolor grafitowy RAL 7034; zabezpieczenie antykorozyjne

8.2.7. poręcz 40x100 mm z drewna dybowego olejowanego

8.3. Gzniejki

8.3.1. gźniejki ścianki; drzwia wykończone płyty czajowej; kolor biały

8.3.6. gźniejki drabinkowej; kolor biały

8.4. Instalacje

8.4.1. - instalacja kanał wentylacyjny wykorzystany na cele instalacji

8.4.2. - instalacja kanał wentylacyjny przewidziana do zaizolowania

8.4.3. - instalacja kanał wentylacyjny przewidziana do zamontowania

8.6. Elementy wyposażenia

8.6.1. - reparałki kuchenne

8.6.2. - zewol na stojąco

8.6.14. zabudowa szklaka WC - płyta GK 10,00 cm; grub. gr. 1,25 cm

UWAGA SZCZEGÓLNA:
- montaż stolarki okiennej i drzwiowej w warstwie termoizolacji ścian (tzw. ciepły montaż).
- montaż drzwi i okien z łcianach przyległych do pochłyni przeciwpowodziowych dla ruchu osób niepełnosprawnych należy zastosować obustronne poręcze, umieszczone na wysokości 0,75 i 0,90 m.
- poręcze przy schodach zewnętrznych i pochłynach, przed ich początkiem i za końcem, należy przyćwiczyć o 0,30 m oraz zakończyć w sposób zwężający ich bezpiecznie użytkowanie.
- poręcze przy schodach i pochłynach powinny być oddalone o 0,05 m od krawędzi, do których są mocowane.
- ścienne elementy budowlane wykonać ze szkła o podwyższonej wytrzymałości na uderzenia, którego się nie należy niestronić.
- budowlany nie powinien mieć ostro zakończonych elementów.
- przy budowie należy wykonać zabezpieczenie przed pochłyni wewnętrzną i zewnętrzną, ciągów komunikacyjnych w budynku oraz podług w pomieszczeniach komunikacyjnych na pobyt ludzi.

UWAGI OGÓLNE:
- jako nadrzędną należy traktować branżę architektoniczną,

[illegible]

- roboty nieujęte w dokumentacji,
- o wykonanie z technologii budowlanej

zastosowania materiałów lub montażu urządzeń winny być uwzględnione

w kosztachorysowej Wykonawcy, brak

zastosowania określonych materiałów nie

może stanowić podstawy do rozszerzenia

finansowych Wykonawcy w stosunku

do Inwestora lub Biura Projektów.

Wykonawca zobowiązany jest do

dokonania obmiaru robót, na podstawie

którego dokonywany będzie zakup

materiałów i wyrobu gotowych części.

Wszystkie materiały i systemy są produktami

sugerowanymi i może nastąpić ich zamiana

na produkt inny pod warunkiem, że będzie

on równoważny lub lepszy. Zamawiający

może być mniej lub bardziej zadowolony

z tego, że sam lepszy pod względem technicznym,

ilościowym, jakościowym i estetycznym.

Wszystkie wymiary, pozostą i specyfikacje

techniczne, należy czytać z zastrzeżeniem

budowy, dokonaniem zamówień,

elementy wykraczające poza, w tym

elewacje, należy przedstawić w formie prób

zgodnie z wytycznymi Architekta i Akceptacji

Głównego Projektanta.

w trakcie nadzoru autorskiego,

zgodnie z wytycznymi, w których załącznikach

należy włączyć z Głównym Projektantem.

Przebudowa

The diagram shows a dark grey rectangle labeled 'A' on the left, connected by a horizontal line to a light grey rectangle labeled 'B' on the right. This represents a renovation project where a new unit (A) is added to an existing unit (B).



313 PROJEK

PRACOWNIA
ARCHITEKTONICZNA

WYKONAWCZ

Projekt stanowi własność intelektualną firm
R3D3 Pracownia Architektoniczna Grzegorz Zięba
Wszelkie prawa, w tym prawa autorskie, zastrzeżone
Opracowywanie, kopiowanie i wykorzystywanie
bez pisemnej zgody pracowni architektonicznej

PROJEKTANT: mgr inż. arch. Grzegorz Ziętecki
nr upr. PO/KK/423/201

mgr inż. arch. Patryk Pniewski
nr upr. PO/KK/287/200

mgr inż. arch. Anna Sokalska
mgr inż. arch. Joanna Tłaga - Dąbrowska
inż. arch. Michał Malewczyc

mgr inż. arch. Agnieszka Ziolkowska

OBJEKT: ROZBUDOWA, PRZEBUDOWA WRAZ Z ZMIANĄ SPOSOBU UŻYTKOWANIA

BUDYNKU BYŁEJ SZKOŁY PRZEZNACZONEGO
NA "EDUKACYJNY INKUBATO
PRZEDSIĘBIORCZOŚCI W ZDZIWÓJU NOWYM

WYKONANIE PRAC
NA REWITALIZACJĘ TERENÓW
WYSIEDLANYCH PRZEZ NIEMIECKIEGO
OKUPANTA W CZASIE II WOJNY ŚWIATOWEJ

dz. nr 129/4, 130; obr. 0051 Zdziwój Now
dz. nr 10; obr. 0052 Zdziwój Star

PRZEDMIOT RYSUNKU: gm. Chorzele, powiat Przasnyski

CZĘŚĆ BUDYNKU A
RZUT I PIĘTRA

BRANŻA: ARCHITEKTURA	SKALA: 1:5
DATA: styczeń 2018	NR DOKUMENTU: A-3