


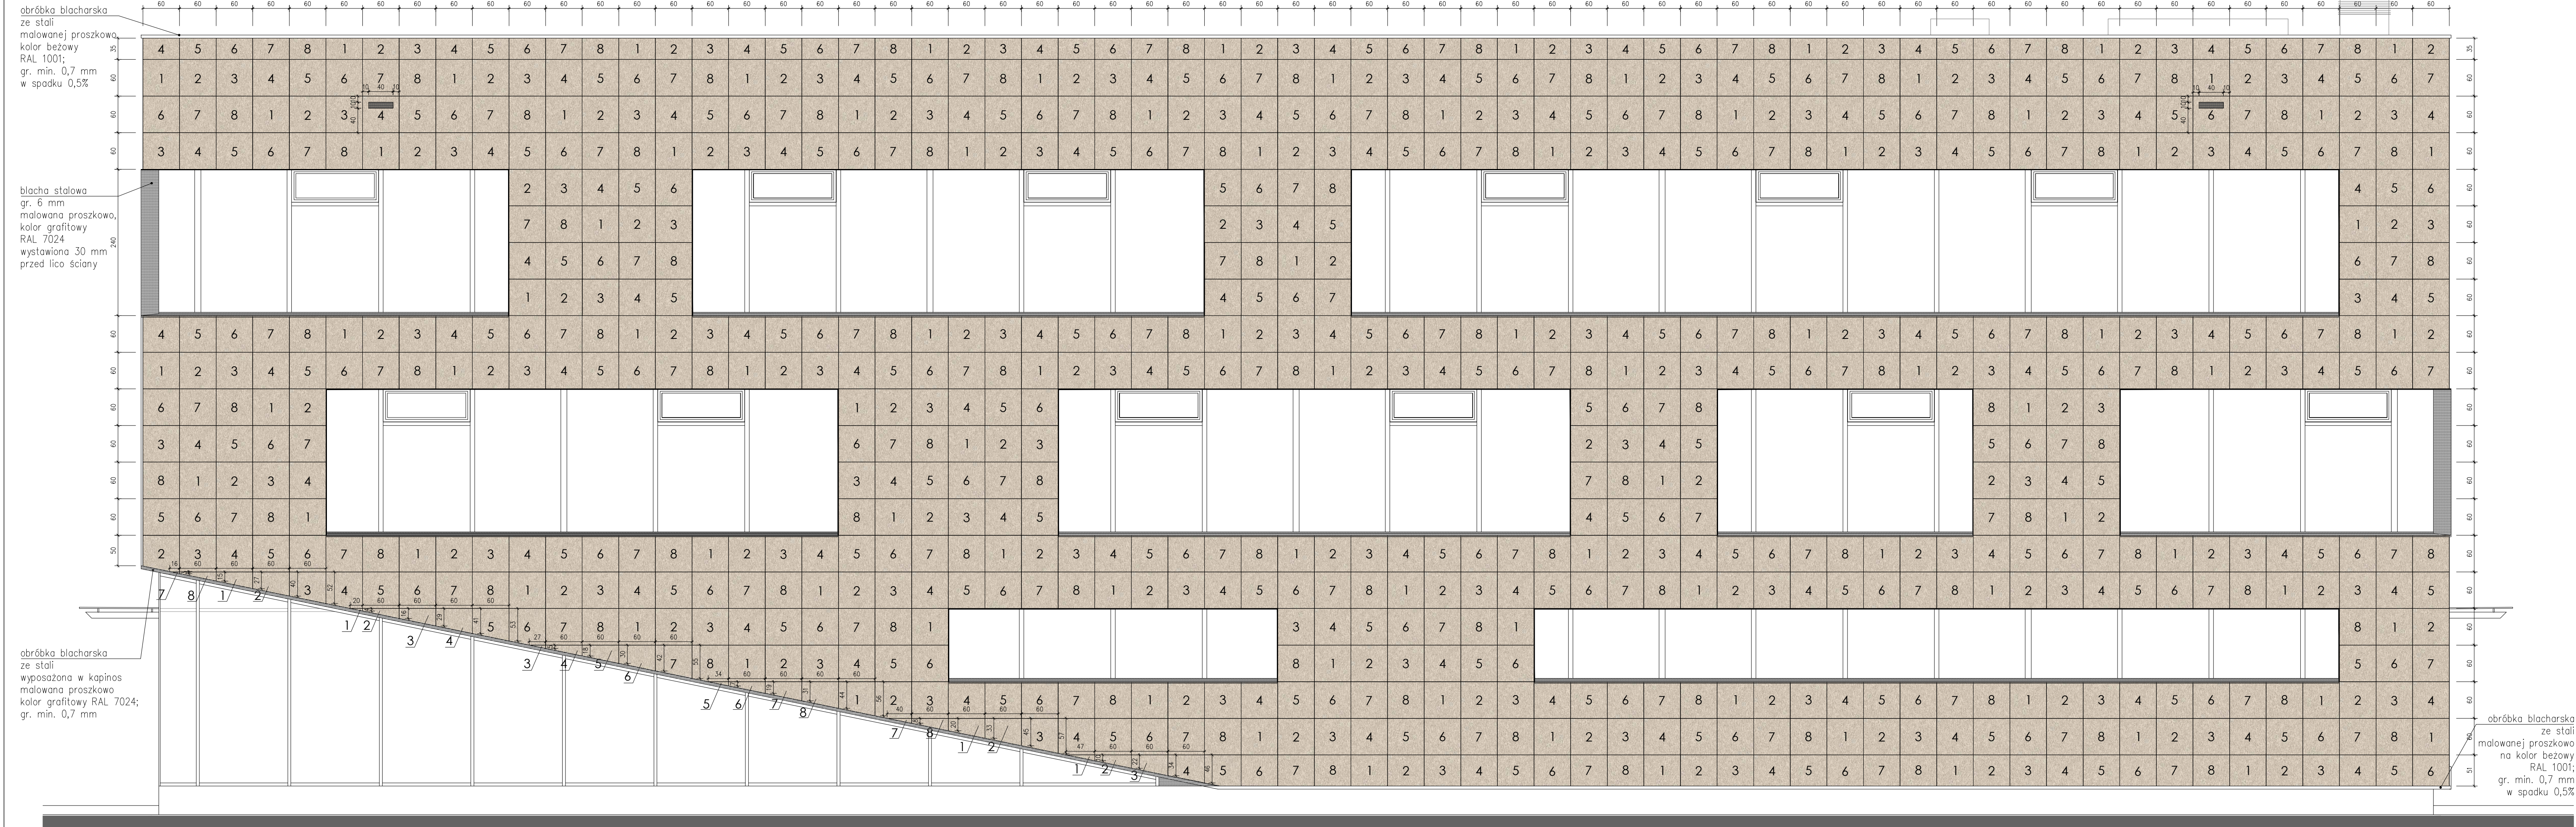

UWAGA:  
Struktura strzeczki uzyskana za pomocą elastycznej matrycy wykonanej z elastomerów poliuretanowych. Matrycę należy wykonać z odcisku rzeczywistej próbki strzeczki. Należy wykonać próbki pozwalającą na uzyskanie 8 różnych płyt o indywidualnym wzorze – min. wymiar próbki 240x120 cm. Uzyskane próbki należy przedstawić do akceptacji projektanta w trakcie nadzoru autorskiego. Matryca wykonana według technologii wybranego producenta płyt betonowych.

ELEVACJA POŁUDNIOWA

UWAGI OGÓLNE:  
- jako nadrzędną należy traktować branżę architektoniczną,  
- rysunki rozpatrywać łącznie,  
- projekt należy rozpatrywać całościowo wraz z opisem technicznym i rysunkami branżowymi; wszystkie elementy ujęte w opisie technicznym, a nie ujęte na rysunkach lub odwrotnie, należy traktować tak jakby były ujęte w obu częściach dokumentacji projektowej,  
- przed przystąpieniem do robót sprawdzić w odpowiednich projektach roboty związane; ewentualne wady koordynacji przedstawić nadzorczi autorskiemu przed przystąpieniem do robót; prowadzenie robót w przypadku stwierdzenia wad koordynacji projektu jest zabronione; w szczególności zabronione jest prowadzenie robót w oparciu o dokumentację jednej branży bez sprawdzenia ich odniesień do architektury,  
- do wykonania należy zastosować materiały i wyroby dopuszczone do obrotu i stosowania w budownictwie na terenie RP i UE,  
- całość prac należy wykonać zgodnie z zasadami sztuki budowlanej, obowiązującymi przepisami sanitarnymi, BHP i p.p.o., obowiązującymi polskimi normami, normami branżowymi, instrukcjami producentów oraz obowiązującymi warunkami wykonania i odbioru robót,  
- roboty nieujęte w dokumentacji, a wynikające z technologii budowy, zastosowania materiałów lub montażu urządzeń winny być uwzględniane w kosztorysie ofertowym Wykonawcy; brak ich wyszczególnienia w dokumentacji nie może stanowić podstawy do rozszerzeń finansowych Wykonawcy w stosunku do Inwestora lub Biura Projektów,  
- wykonawca jest zobowiązany do dokonania obmiaru robót, na podstawie którego dokonywany będzie zakup określonych ilości materiałów,  
- wszystkie materiały i systemy są produktami sugerowanymi i może nastąpić ich zamiana na produkt inny pod warunkiem, że będzie równoważny; równoważny oznacza: taki sam lub lepszy pod względem technicznym, ilościowym, jakościowym i estetycznym,  
- wszystkie wymiary, poziomy i specyfikacje należy sprawdzić przed rozpoczęciem budowy, dokonaniem zamówień,  
- elementy wykańczające obiekt, w tym elewacje, należy przedstawić w formie prób kolorystyczno-materiałowych do akceptacji Głównego Projektanta w trakcie nadzoru autorskiego,  
- jakiegokolwiek wątpliwości lub niejasności należy wyjaśnić z Głównym Projektantem.

|   |   |
|---|---|
| PROJEKT WYKONAWCZY   |   |
| Projekt stanowi własność intelektualną firmy: R3D3 Pracownia Architektoniczna Grzegorz Ziłek. Wszelkie prawa w tym prawa autorskie, zastrzeżone. Opracowywanie, kopiowanie i wykorzystywanie bez pisemnej zgody pracowni zabronione. |   |
| PROJEKTANT:   | mgr inż. arch. Grzegorz Ziłek nr upr. PO/KK/423/2011   |
| SPRAWDZAJĄCY:   | mgr inż. arch. Patryk Pniewski nr upr. PO/KK/287/2009   |
| OPRACOWYWAJĄCY:   | mgr inż. arch. Anna Sokalska mgr inż. arch. Joanna Tłaga - Dąbrowska inż. Michał Małowczyk mgr inż. arch. Agnieszka Ziółkowska   |
| OBIEKT:   | ROZBUDOWA, PRZEBUDOWA WRAZ ZE ZMIANĄ SPOSOBU UŻYTKOWANIA BUDYNKU BYŁEJ SZKOŁY PRZENACZONEGO NA EDUKACYJNY INKUBATOR PRZEDSIĘBIORCZOŚCI W ZDZIWÓJU NOWYM I ZDZIWÓJU STARYM JAKO SPOŚOB NA REWITALIZACJĘ TERENÓW WYSIEDLANYCH PRZEZ NIEMIECKIEGO OKUPANTA W CZASIE II WOJNY ŚWIATOWEJ |
| LOKALIZACJA:   | dz. nr 129/4, 130; obr. 0051 Zdzivój Nowy dz. nr 10; obr. 0052 Zdzivój Stary gm. Chorzelski, powiat Przasnyski   |
| PRZEDMIOT RYSUNKU:   | UKŁAD PŁYT FASADOWYCH ELEVACJA POŁUDNIOWA   |
| BRANŻA: ARCHITEKTURA   | SKALA: 1:50   |
| DATA: styczeń 2018   | NR RYSUNKU: A-31   |