


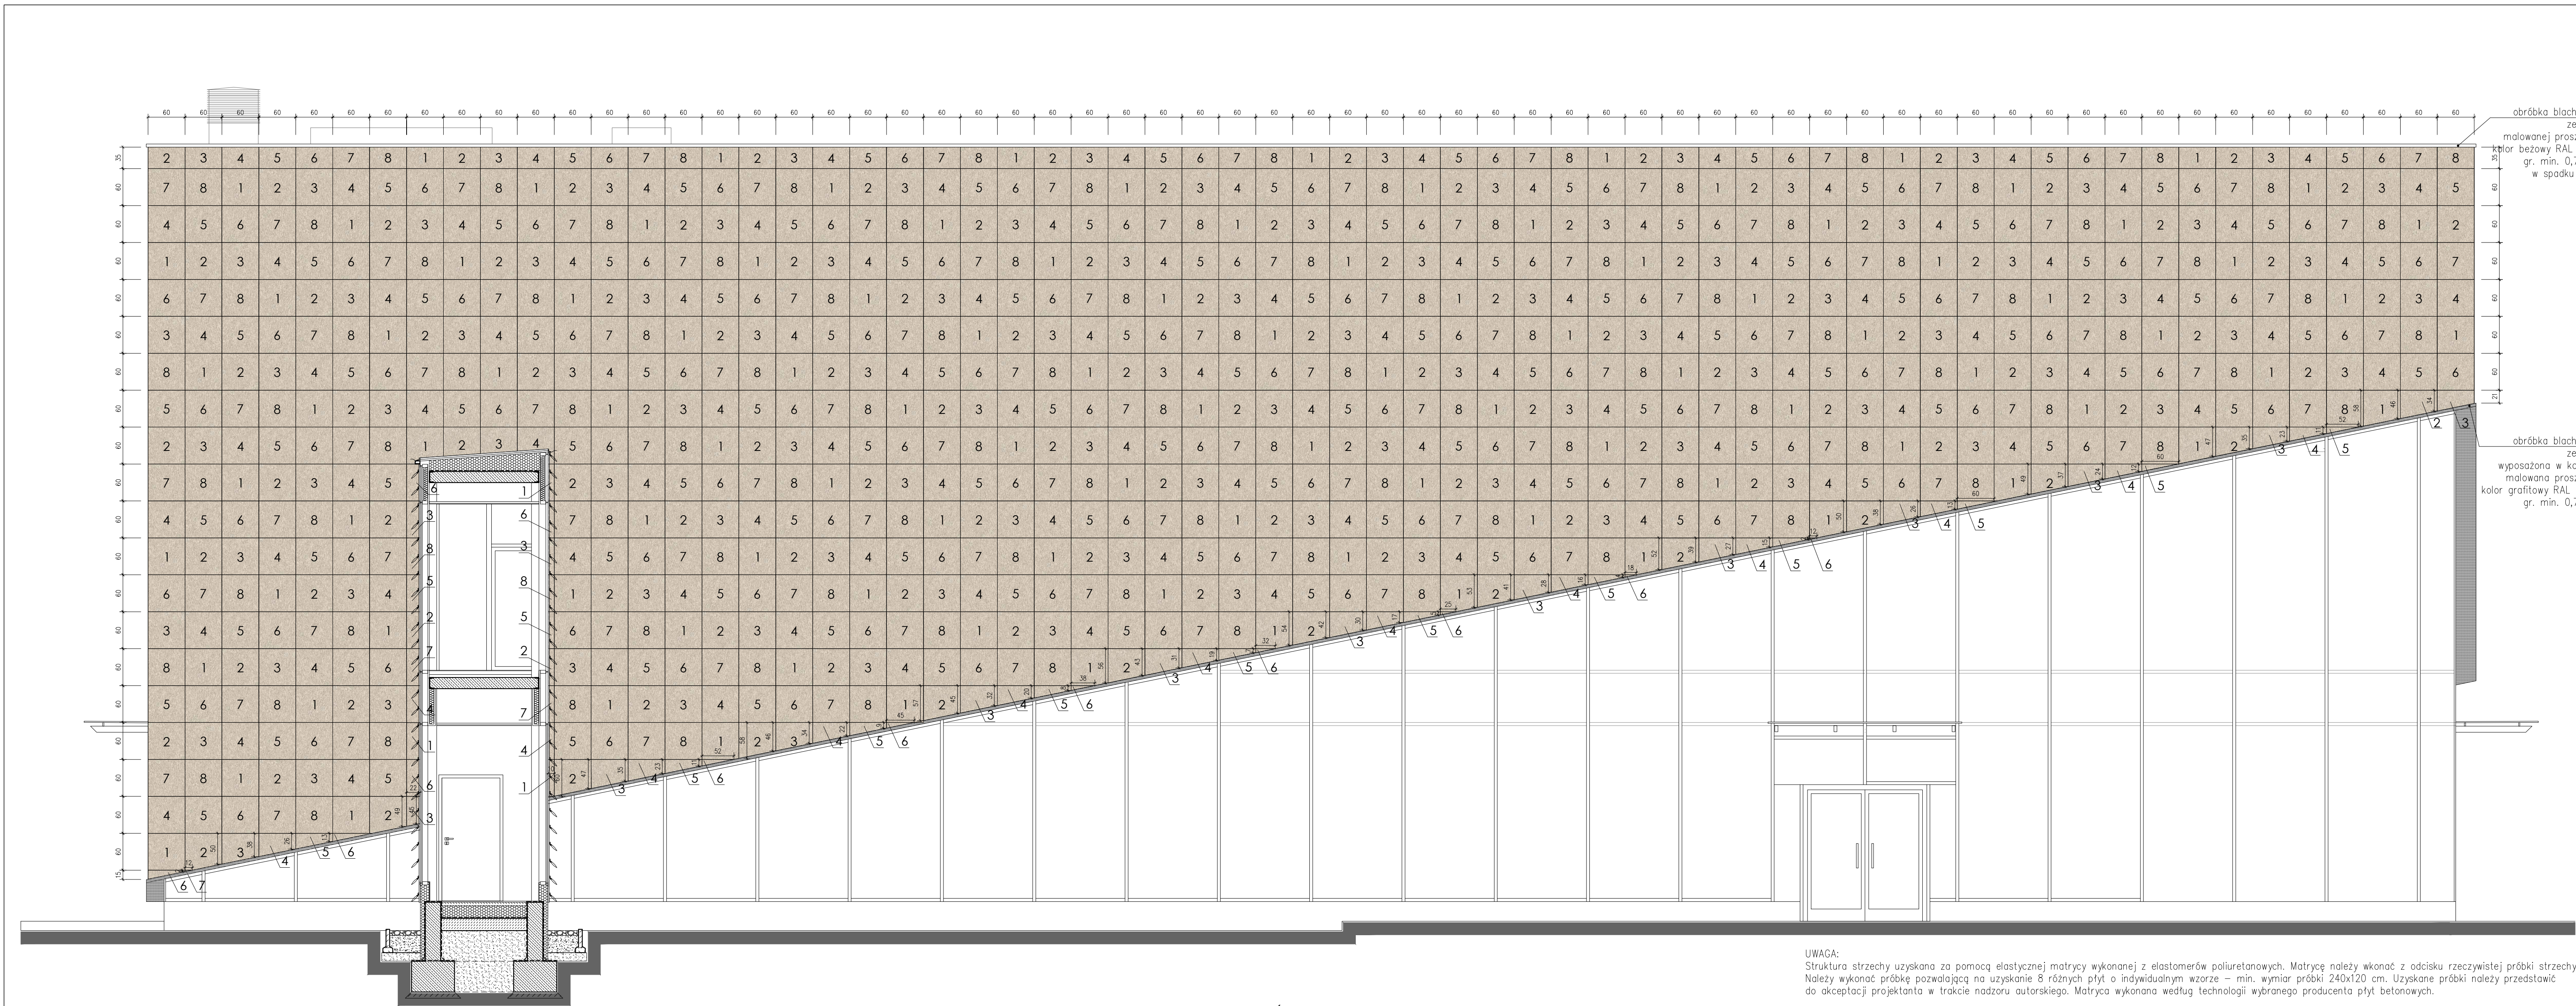

obróbka blacharska ze stali malowanej proszkowo kolor beżowy RAL 1001; gr. min. 0,7 mm w spadku 0,5%

obróbka blacharska ze stali wyposażona w kapinos malowana proszkowo kolor grafitowy RAL 7024; gr. min. 0,7 mm

UWAGA:
Struktura strzeczki uzyskana za pomocą elastycznej matrycy wykonanej z elastomerów poliuretanowych. Matrycę należy wkonać z odcisku rzeczywistej próbki strzeczki. Należy wykonać próbkę pozwalającą na uzyskanie 8 różnych płyt o indywidualnym wzorze – min. wymiar próbki 240x120 cm. Uzyskane próbki należy przedstawić do akceptacji projektanta w trakcie nadzoru autorskiego. Matryca wykonana według technologii wybranego producenta płyt betonowych.

ELEWACJA PÓŁNOCNA (FRONTOWA)

UWAGI OGÓLNE:
- jako nadrzędną należy traktować branżę architektoniczną,
- rysunki rozpatrywać łącznie,
- projekt należy rozpatrywać całościowo wraz z opisem technicznym i rysunkami branżowymi; wszystkie elementy ujęte w opisie technicznym, a nie ujęte na rysunkach lub odwrotnie należy traktować tak jakby były ujęte w obu częściach dokumentacji projektowej,
- przed przystąpieniem do robót sprawdzić w odpowiednich projektach roboty związane; ewentualne wady koordynacji przedstawić nadzorcowi autorskiemu przed przystąpieniem do robót; prowadzenie robót w przypadku stwierdzenia wad koordynacji projektu jest zabronione; w szczególności zabronione jest prowadzenie robót w oparciu o dokumentację jednej branży bez sprawdzenia ich odniesień do architektury,
- do wykonania należy zastosować materiały i wyroby dopuszczone do obrotu i stosowania w budownictwie na terenie RP EU,
- całość prac należy wykonać zgodnie z zasadami sztuki budowlanej, obowiązującymi przepisami sanitarnymi, BHP i p.poż., obowiązującymi polskimi normami, normami branżowymi, instrukcjami producentów oraz obowiązującymi warunkami wykonania i odbioru robót,
- roboty nieujęte w dokumentacji, a wynikające z technologii budowy, zastosowania materiałów lub montażu urządzeń winny być uwzględnione w kosztorysie ofertowym Wykonawcy; brak ich wyszczególnienia w dokumentacji nie może stanowić podstawy do rozszere finansowych Wykonawcy w stosunku do Inwestora lub Biura Projektów,
- wykonawca jest zobowiązany do dokonania obmiaru robót, na podstawie którego dokonywany będzie zakup określonych ilości materiałów,
- wszystkie materiały i systemy są produktami sugerowanymi i może nastąpić ich zamiana na produkt inny pod warunkiem, że będzie równoważny; równoważny oznacza: taki sam lub lepszy pod względem technicznym, ilościowym, jakościowym i estetycznym,
- wszystkie wymiary, poziomy i specyfikacje należy sprawdzić przed rozpoczęciem budowy, dokonaniem zamówień,
- elementy wykończające obiekt, w tym elewacje, należy przedstawić w formie prób kolorystyczno-materiałowych do akceptacji Głównego Projektanta w trakcie nadzoru autorskiego,
- jakiegokolwiek wątpliwości lub niejasności należy wyjaśnić z Głównym Projektantem.

PROJEKT WYKONAWCZY	
Projekt stanowi własność intelektualną firmy: R3D Pracownia Architektoniczna Grzegorz Zieliński. Wszelkie prawa w tym prawa autorskie, zastrzeżone. Opracowywanie, kopiowanie i wykorzystywanie bez pisemnej zgody pracowni zabronione.	
PROJEKTANT:	mgr inż. arch. Grzegorz Zieliński nr upr. PO/KK/423/2011
SPRAWDZAJĄCY:	mgr inż. arch. Patryk Pniewski nr upr. PO/KK/287/2009
OPRACOWUJĄCY:	mgr inż. arch. Anna Sokalska mgr inż. arch. Joanna Tłaga - Dąbrowska inż. arch. Michał Małewczyk mgr inż. arch. Agnieszka Ziolkowska
OBIEKT:	ROZBUDOWA, PRZEBUDOWA WRAZ ZE ZMIANĄ SPOSOBU UŻYTKOWANIA BUDYNKU BYŁEJ SZKOŁY PRZENACZONEGO NA EDUKACYJNY INKUBATOR PRZEDSIĘBIORCZOŚCI W ZDZIWOJU NOWYM I ZDZIWOJU STARYM JAKO SPOŚÓB NA REWITALIZACJĘ TERENÓW WYSIEDLANYCH PRZET NIEMIECKIEGO OKUPANTA W CZASIE II WOJNY ŚWIATOWEJ
LOKALIZACJA:	dz. nr 129/4, 130; obr. 0051 Zdzików Nowy dz. nr 10; obr. 0052 Zdzików Stary gm. Chorzelski, powiat Przysuski
PRZEDMIOT RYSUNKU:	UKŁAD PŁYT FASADOWYCH ELEWACJA PÓŁNOCNA
BRANŻA:	ARCHITEKTURA
DATA:	styczeń 2018
NR RYSUNKU:	A-33