


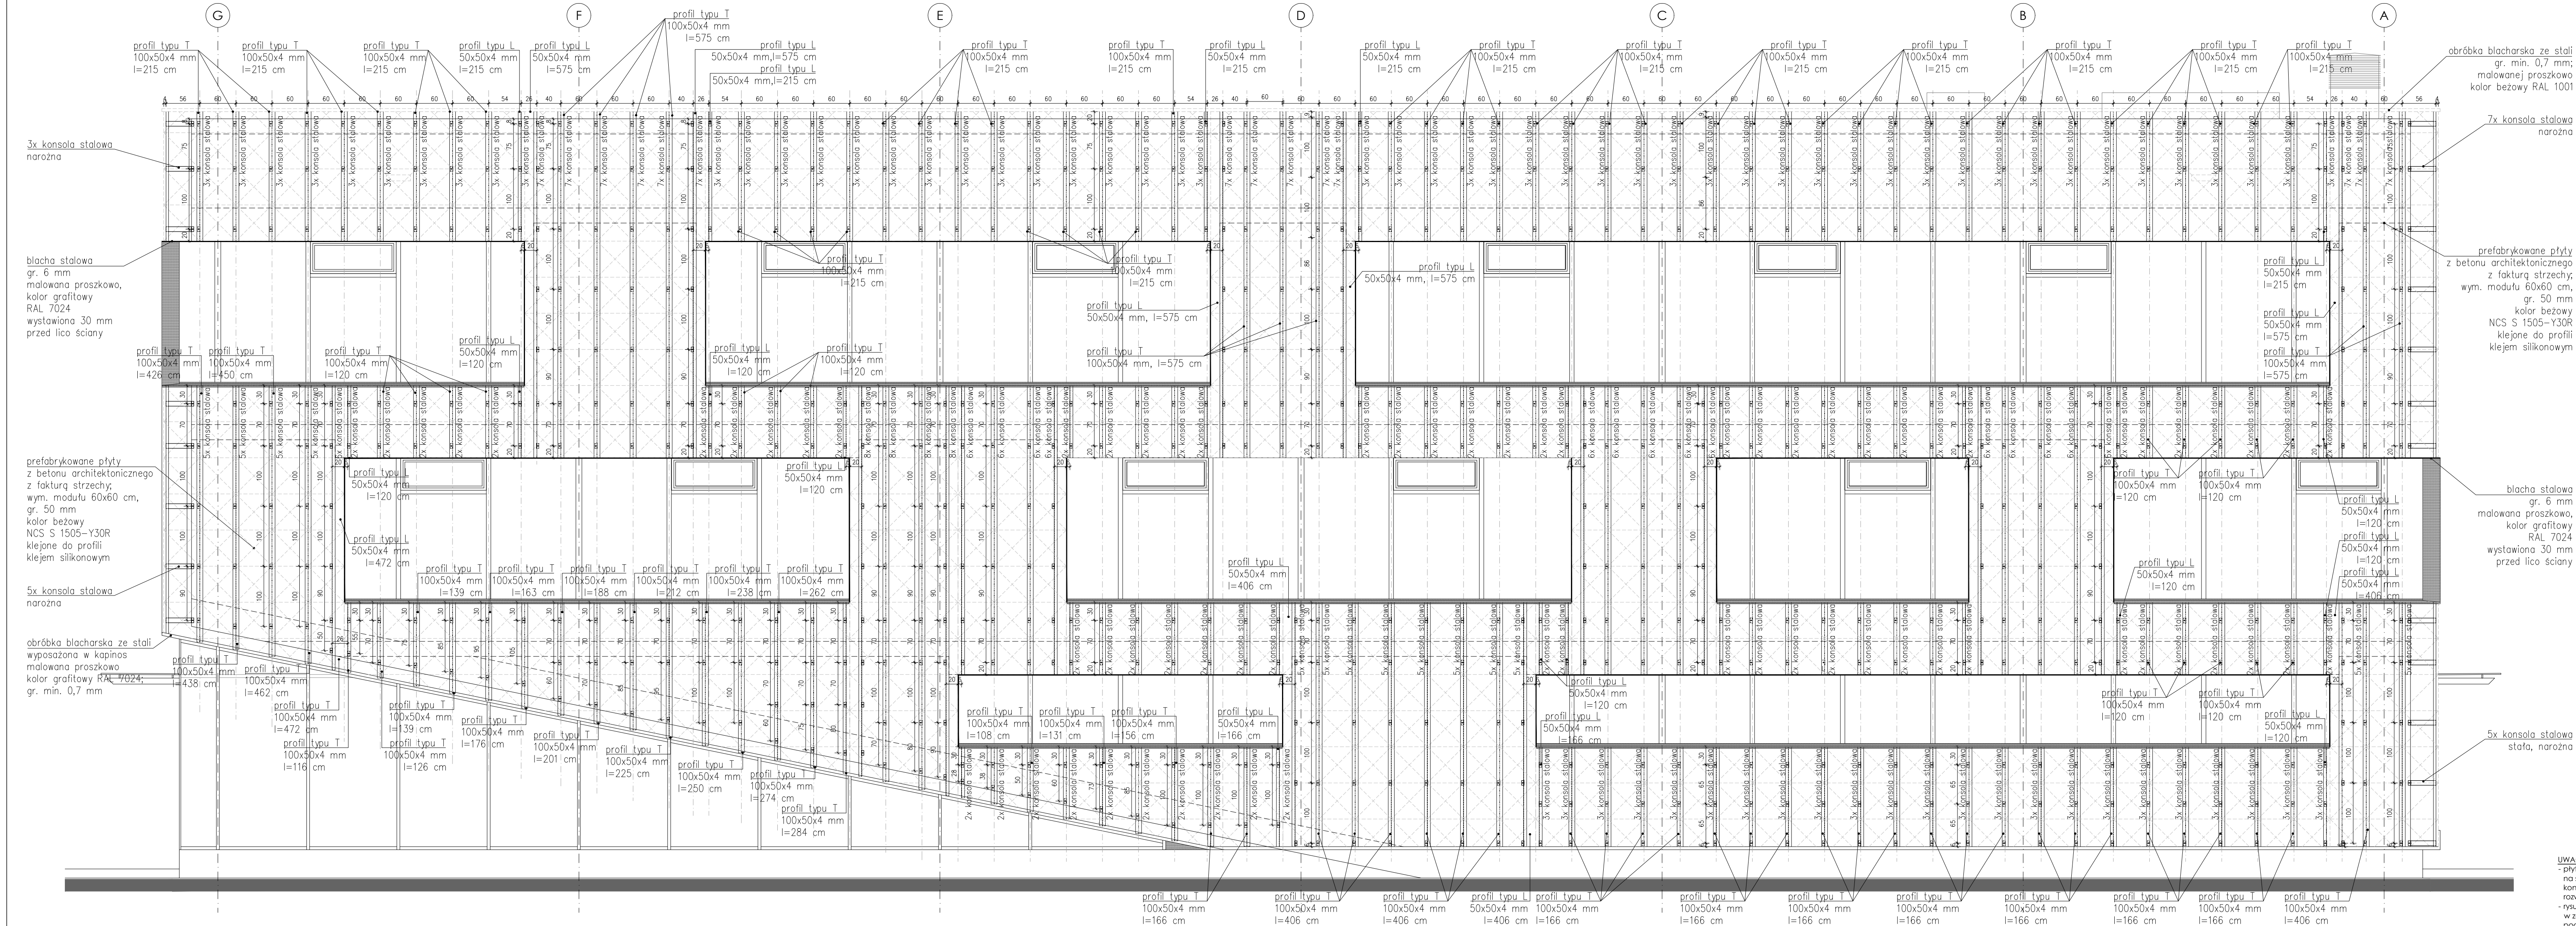

ELEWACJA POŁUDNIOWA

UWAGI OGÓLNE:

- jako nadzór należy traktować branżę architektoniczną,
- rysunki rozpatrywać łącznie,
- projekt należy rozpatrywać całościowo wraz z opisem technicznym i rysunkami branżowymi; wszystkie elementy ujęte w opisie technicznym, a nie ujęte na rysunkach, lub odwrotnie, należy traktować, tak jakby były ujęte w obu częściach dokumentacji projektowej,
- przed przystąpieniem do robót sprawdzić w odpowiednich projektach roboty związane; ewentualnie wady koordynacji przedstawiać nadzorcowi autorskiemu przed przystąpieniem do robót; prowadzenie robót w przypadku stwierdzenia wad koordynacji projektu jest zabronione;
- w szczególności zabronione jest prowadzenie robót w oparciu o dokumentację jednej branży bez sprawdzenia ich odniesień do architektury,
- do wykonania należy zastosować materiały i wyroby dopuszczone do obrotu i stosowania w budownictwie na terenie RP i UE
- całość prac należy wykonać zgodnie z zasadami sztuki budowlanej, obowiązującymi przepisami sanitarnymi, BHP i p.p.o., obowiązującymi polskimi normami, normami branżowymi, instrukcjami producentów
- wykonawca jest zobowiązany do obowiązków warunkami wykonania i odbioru robót,
- roboty nieujęte w dokumentacji, a wynikające z technologii budowy, zastosowania materiałów lub montaż urządzeń winny być uwzględnione w kosztorysie ofertowym Wykonawcy; brak ich wyszczególnienia w dokumentacji nie może stanowić podstawy do rozszerzeń finansowych Wykonawcy w stosunku do Inwestora lub Biura Projektanta
- wykonawca jest zobowiązany do dokonania obmiaru robót, na podstawie którego dokonywany będzie zakup określonych ilości materiałów,
- wszystkie materiały i systemy są produktami sugerowanymi i może nastąpić ich zamiana na produkt inny pod warunkiem, że będzie równoważny; równoważny oznacza: taki sam lub lepszy pod względem technicznym, ilościowym, jakościowym i estetycznym,
- wszystkie wymiary, poziomy i specyfikacje należy sprawdzić przed rozpoczęciem budowy, dokonaniem zamówień,
- elementy wykonujące obiekt, w tym elewacje, należy przedstawić w formie prób kolorystyczno-materiałowych do akceptacji Głównego Projektanta w trakcie nadzoru autorskiego,
- jakiegokolwiek wątpliwości lub niejasności należy zgłosić z Głównym Projektantem.

PROJEKT WYKONAWCZY	
Projekt stanowi własność intelektualną firmy: R303 Pracownia Architektoniczna Grzegorz Zieliński. Wszelkie prawa w tym prawa autorskie, zastrzeżone. Opracowanie, kopiowanie i wykorzystywanie bez pisemnej zgody pracowni R303.	
PROJEKTANT:	mgr inż. arch. Grzegorz Zieliński nr upr. PO/KK/423/2011
SPRAWDZAJĄCY:	mgr inż. arch. Patryk Pniński nr upr. PO/KK/287/2009
OPRACOWUJĄCY:	mgr inż. arch. Anna Sokalska mgr inż. arch. Joanna Tłaga - Dąbrowska inż. arch. Michał Malewicz mgr inż. arch. Agnieszka Ziolkowska
OBIEKT:	ROZBUDOWA, PRZEBUDOWA WRAZ Z ZMIANĄ SPOSOBU UŻYTKOWANIA BUDYNKU BYŁEJ SZKOŁY PRZENACZONEGO NA EDUKACYJNY INKUBATOR PRZEDSIĘBIORCZOŚCI W ZDZIWÓJU NOWYM I ZDZIWÓJU STARYM JAKO SPOŚOB NA REWITALIZACJĘ TERENÓW WYSDILANYCH PRZEZ NIEMIECKIEGO OKUPANTA W CZASIE II WOJNY ŚWIATOWEJ
LOKALIZACJA:	dz. nr 129/4, 130; obr. 0051 Zdzisław Nowy dz. nr 10; obr. 0052 Zdzisław Stary gm. Chorzelski, powiat Przasnyski
PRZEDMIOT RYSUNKU:	PODKONSTRUKCJA FASADY ELEWACJA POŁUDNIOWA
BRANŻA: ARCHITEKTURA	SKALA:
DATA: styczeń 2018	NR RYSUNKU: A-350

UWAGI SZCZEGÓLNE:

- płyty betonowe montowane na systemowej podkonstrukcji stalowej, konsole oraz profile według systemowego rozwiązania wybranego wykonawcy
- rysunek wymaga uszczegółowienia w zakresie wymiarów elementów podkonstrukcji, ostatecznego doboru należy dokonać po konsultacji z producentem, mając na uwadze parametry zaprojektowanej okładziny z płyt z betonu architektonicznego - m.in. wymiary, ciętar.