
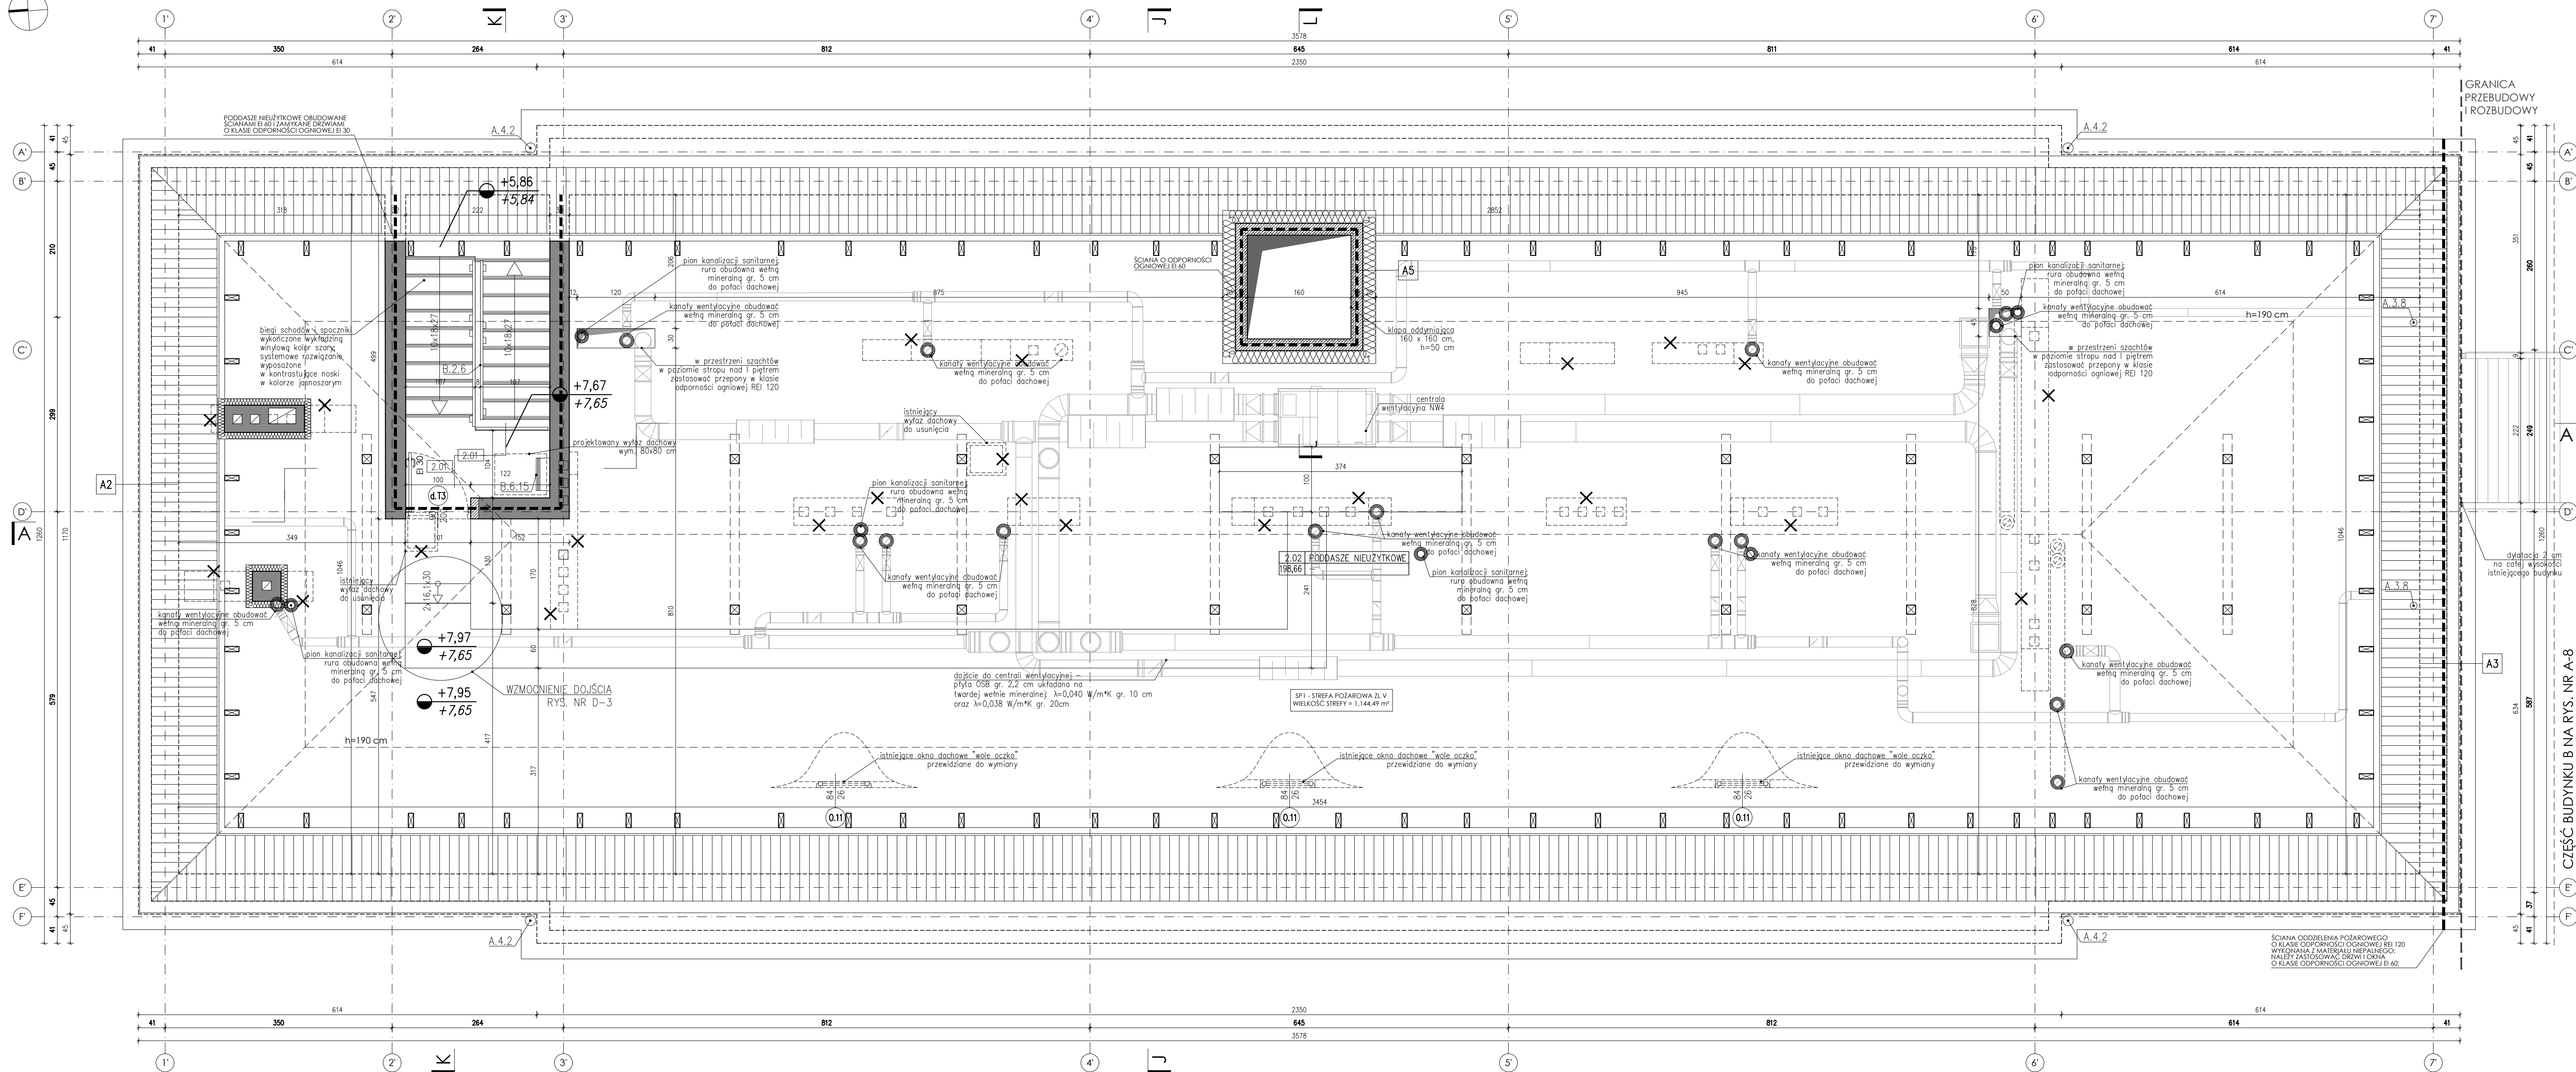


SKALA 1:50

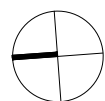

A. ELEMENTY ZEWNĘTRZNE

- A.4. Elementy odwodnienia dachów
A.4.2. - rura spustowa Ø 16 cm stalowa, ocynkowana; malowana proszkowo na kolor jasnokobaltowyRAL 1013
A.3.Elementy wykończenia dachu
A.3.8. - kominiek wentylacyjny Ø 11 cm, ceramyczny, kolor ceglasty
- B. ELEMENTY WEWNĘTRZNE
B.2.Balustrady i poręcze
B.2.6. - balustrada stalowa - rama z płaskownikami stalowych 40x6 mm, h=110 cm mierzone od poziomu podłogi, wypełnienie - płaskownik 40x6 mm w rozstawie 10 cm, w układzie pionowym; stacy ocynkowana, malowana proszkowo, na kolor grafitowyRAL 7024; balustrada mocowana na słupach
B.6.Elementy wyposażenia
B.6.1.5. - balustrada stalowa: składowa, szer. 50 cm; malowana na kolor grafitowyRAL 7024

100

- | | |
|------------------|-----------|
| CZĘŚĆ BUDYNKU A | |
| Pow. całkowita * | 439,78 m² |
| Pow. netto: | |
| Pow. użytkowa | - |
| Pow. usługowa | 199,24 m² |
| Pow. ruchu | 6,05 m² |
| Razem | 205,29 m² |

* powierzchnie, które są zamknięte i przekryte ze wszystkich stron
/wg PN-ISO 9836:1997/

CZĘŚĆ BUDYNKU A

Nr	Nazwa pomieszczenia	Posadzka	Powierzchnia
2.01	Komunikacja	wykładzina winylowa	6,05 m ²
2.02	Poddasze nieużytkowe	tworzywa sztuczne	198,66 m ²
razem:			204,71 m ²


- | | |
|---|---|
|  | oś konstrukcyjna budynku |
|  | główne wejście do budynku |
|  | wejście do budynku |
|  | rzędna wykończenia
rzędna konstrukcji |
|  | oznaczenie przekroju |
|  | oznaczenie uwarstwień |
|  | oznaczenie drzwi, okien, fasad szklanych |
|  | strefa pożarowa
lub oddzielenie przepięzrowe |

- | | |
|---|----------------------|
|  | ŚCIANY ISTNIEJĄCE |
|  | WYBURZENIA |
|  | ŻELBET |
|  | BLOCZKI GAZOBETONOWE |
|  | BLOCZKI SILIKATOWE |
|  | STYROPIAN / STYRODUR |
|  | WEŁNA MINERALNA |

- **WŁAŚCIWOŚCI SZCZEGÓLNE:**
 - materiał szorstki (niekierunkowy) i drzewny/w warstwie termolizacji ścian (tępy, ciepły materiał)
 - w przypadku schodów i pochynych powinny być oddalone o 0,05 m od ścian, do których są mocowane,
 - szklane elementy balustrad wykonak ze szkła o podwyższonej odporności na uderzenia, łukującego się na drobne nieregularne odłamki
 - balustrady nie powinny mieć stało zakończonych elementów,
 - nawierzchnia dół do budynków, schodów oraz pochynych powinna być wykonana z wytrzymałego, ciągłego materiału w budynku oraz podłóg w pomieszczeniach przeznaczonych na bonyt lub dół powinna być wykonana z materiałów niepodających się zapieczeniawzrostu
 - w przypadku podłóg w pomieszczeniach przeznaczonych na bonyt lub dół powinny być wykonane z materiałów anieelektrostatycznych,
 - podłogi nie powinny posiadać gładkich, drobnych kanałów wentylacyjnych i spalyników; kanały różrodne należy udrożnić.

- jako nadzórca należy traktować branżę architektoniczną,
- projekt należy rozpatrywać całościowo wraz z opisem technicznym i rysunkami branżowymi; wszystkie elementy ujęte w projekcie, w tym także elementy nie zawarte na rysunkach lub odwrotnie należy traktować tak jakby były ujęte w obu częściach dokumentacji projektowej,
- przed przystąpieniem do robót należy wykonać w odpowiednich projektach roboty związane; ewentualne wady koordynacji przedstawiać nadzorowi autorskiemu przed przystąpieniem do robót i prowadzenie robót w przypadku stwierdzenia wad koordynacji projektów jest zabronione;
- w szczególności zabronione jest prowadzenie robót w oparciu o wytyczne z jednej branży bez uwzględnienia ich odniesień do architektury;
- dokonania należy zastosować materialnie i wykonać dopuszczalne do obrótu materiały w budownictwie na terenie RP, EU,
- całość prac należy wykonać zgodnie z zasadami sztuki budowlanej, w tym z wytycznymi i przepisami technicznymi, BHP i p.p.o., obowiązującymi polskimi normami, normami branżowymi, instrukcjami producentów oraz obowiązującymi warunkami wykonania odbioru robót,
- roboty nieujęte w dokumentacji, a wynikające z technologii budowy, z uwagi na charakter i zakres prac, należy uznać za winny być uwzględnione
- w kosztorysie ofertowym Wykonawcy, brak ich wyszczególnienia w dokumentacji nie stanowi podstawy do pomniejszenia Wykonawcy w stosunku do Inwestora lub Biura Projektanta,
- wykonawca jest zobowiązany do wykonania obrotów w celu dostaw, którego dokonywać będzie zakup określonych ilości materiałów,
- wszystkie materiały i systemy są produktami systemowymi, które nie mogą być zamieniane na produkty innej pod względem jakości równowartości; równowartość oznacza: taki sam lub lepszy pod względem technicznym, ilościowym, jakościowym i estetycznym.
- Wykonawca jest zobowiązany do specyfikacji należy sprawdzić przed rozpoczęciem budowy, dokonaniem zamówień, elementy wykazujące objawy, w tym elementami wstępnymi, w tym niejasności należy wyjasnić z Głównym Projektantem, w trakcie nadzoru autorskiego.
- Wykonawca jest zobowiązany do niejasności należy wyjasnić z Głównym Projektantem,

Przebudowa

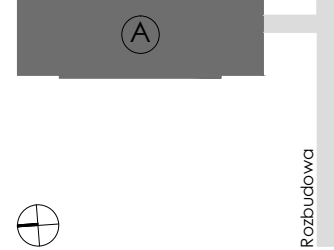

303
PRACOWNIA
ARCHITEKTONICZNA

PROJEKT
WYKONAWCZY

Projekt stanowi własność intelektualną firmy
R3D3 Pracownia Architektoniczna Grzegorz Ziętek
Wszelkie prawa, w tym prawa autorskie, zastrzeżone
Opracowywanie, kopiowanie i wykorzystywanie
bez pisemnej zgody pracowni zabronione

PROJEKTANT:

mgr inż. arch. Grzegorz Ziętek
nr. inpr. PO/KK/423/201

SPRAWDZAJĄCY:

nr upr. PO/KK/287/2009

OPRACOWANIE: mgr inż. arch. Anna Sokalska

mgr inż. arch Joanna Tłaga - Dąbrowska

inż. arch. Michał Malewczyk
mgr inż. arch. Agnieszka Ziółkowska

OBJEKT:

ROZBUDOWA, PRZEBUDOWA WRAZ
ZE ZMIANĄ SPOSOBU UŻYTKOWANIA

BUDYNKU BYŁEJ SZKOŁY PRZEZNACZONEGO

NA "EDUKACYJNY INKUBATOR
PRZEDSIĘWZIĘCZÓŚCI W ZDZIWÓJLI NOWYM

I ZDZIWÓJU STARYM" JAKO SPOŚÓE

NA REWITALIZACJĘ TERENÓW
WYSIEDLANYCH PRZEZ NIEMIECKIEGO

OKUPANTA W CZASIE II WOJNY ŚWIATOWEJ.

LOKALIZACJA: dz. nr 129/4, 130; obr. 0051 Zdziwów Nowy

dz. nr 10; obr. 0052 Zdziwój Stary

gm. Chorzele, powiat Przasnyski

CZĘŚĆ BUDYNKU A

RZUT PODDASZA

	RZ01TODDASZ7A

BRANŻA: ARCHITEKTURA	SKALA: 1:50
----------------------	-------------

DATA: styczeń 2018 NR RYSUNKU: A-4
