



PRZĘKÓJ A-A
SKALA 1:100

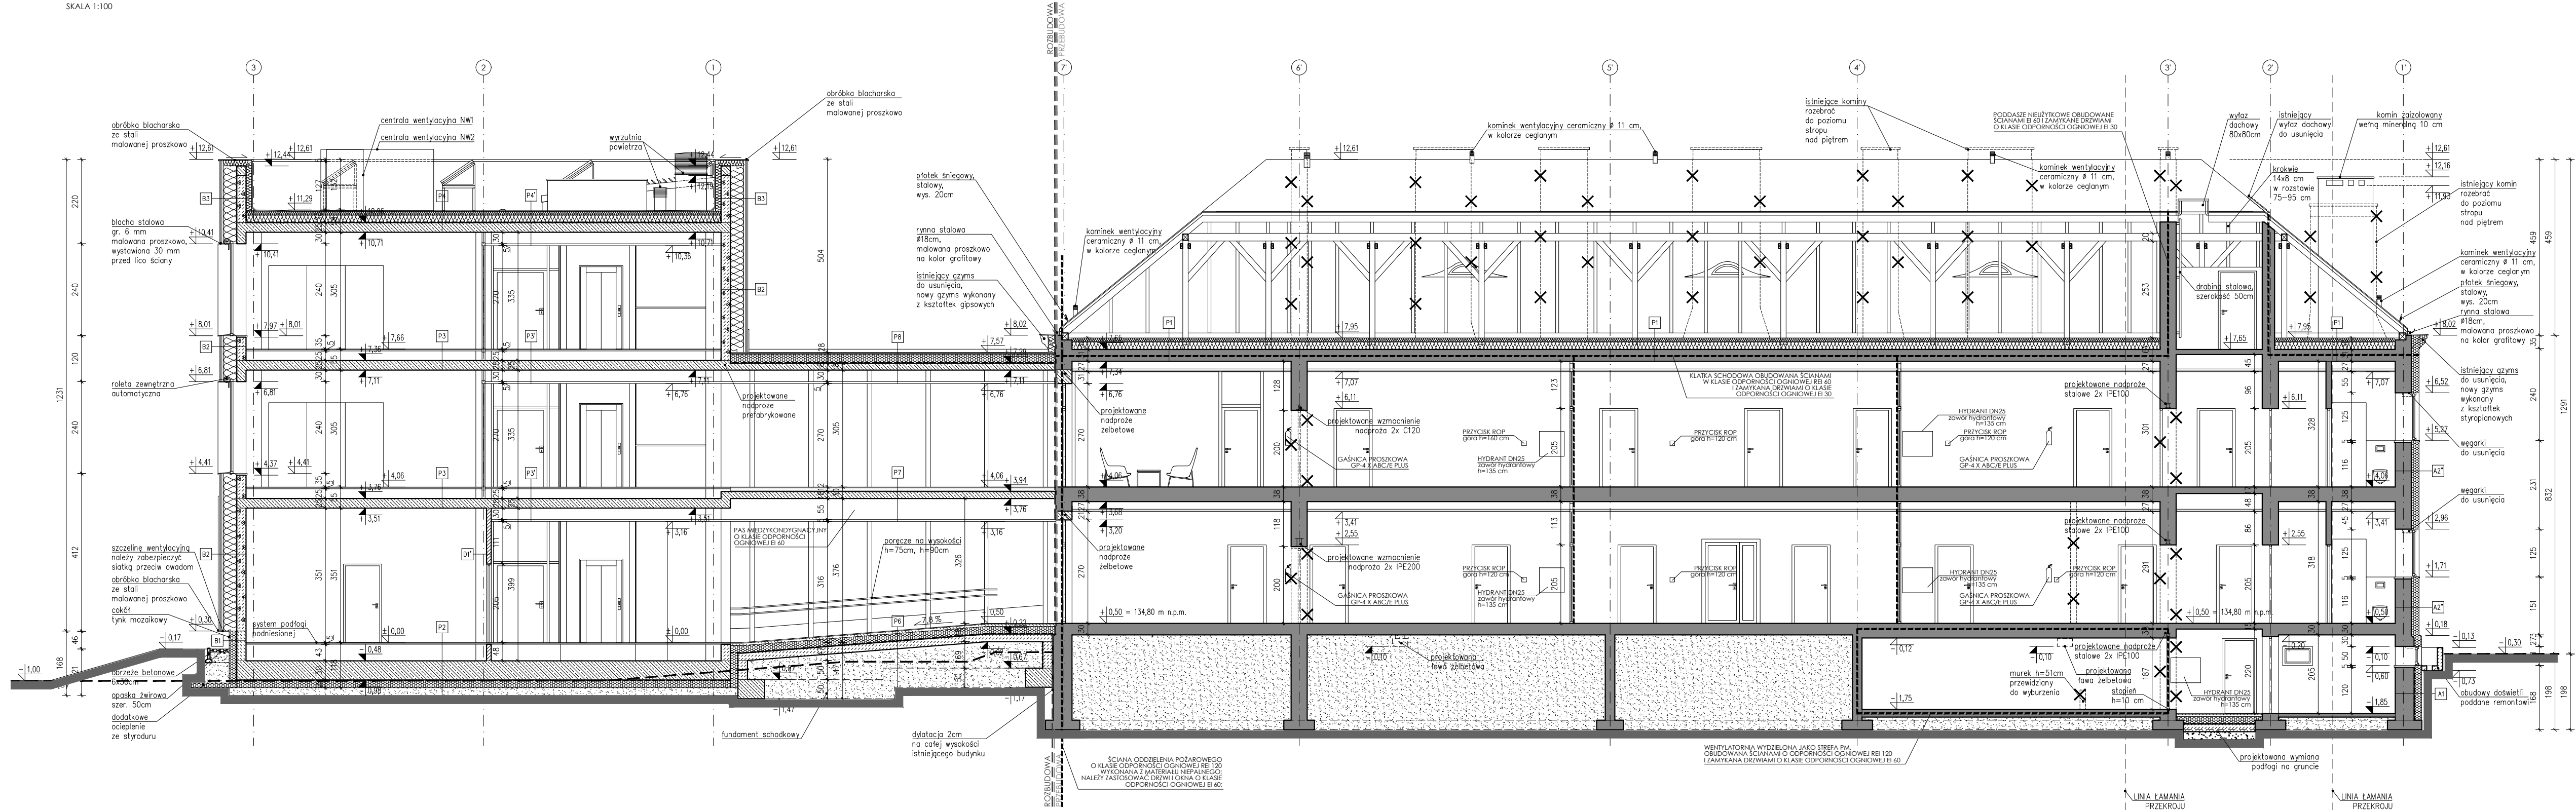

PRZĘKÓJ I-I
SKALA 1:100

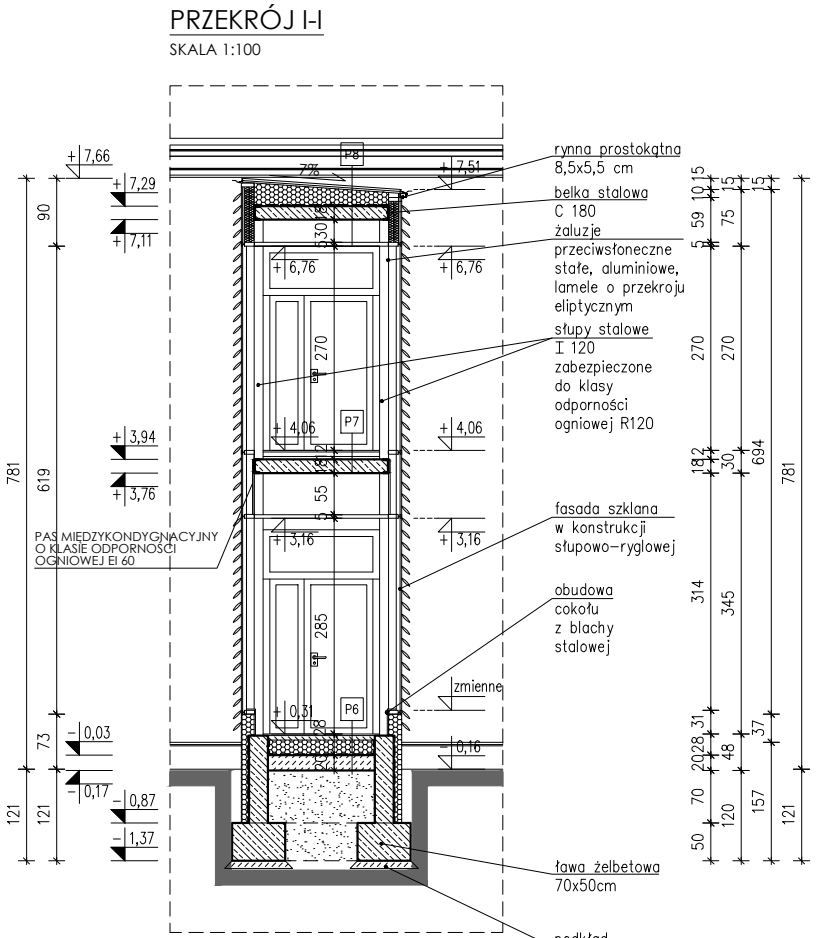

± 0,00 p.p.p. = + 134,30 m n.p.m.

OZNACZENIA MATERIAŁÓW

	ŚCIANY ISTNIEJĄCE		BŁOCKI SILIKATOWE
	WYBURZENIA		BETON
	ŻELBET		STYROPIAN / STYRODUR
	BŁOCKI GAZOBETONOWE		WEŁNA MINERALNA

UWAGI OGÓLNE:
- wszystkie wymiary, poziomy i specyfikacje należy sprawdzić przed rozpoczęciem budowy, dokonaniem zamówień,
- projekt należy rozpatrywać całościowo wraz z opisem technicznym i rysunkami branżowymi; wszystkie elementy ujęte w opisie technicznym, a nie ujęte na rysunkach lub odwrotnie należy traktować tak jakby były ujęte w obu częściach dokumentacji projektowej,
- do wykonania należy zastosować materiały i wyroby dopuszczone do obrotu i stosowania w budownictwie na terenie RP i EU - całość prac należy wykonać zgodnie z zasadami sztuki budowlanej, obowiązującymi przepisami sanitarnymi, BHP, i p.p., obowiązującymi polskimi normami, branżowymi, instrukcjami producentów oraz obowiązującymi warunkami wykonania i odbioru robót,
- wszystkie materiały i systemy są produktami sugerowanymi i może nastąpić ich zamiana na produkt inny pod warunkiem, że będzie równoważny lub lepszy,
- wymiary podano w cm.

UWAGI SZCZEGÓLNE:
- montaż stolarki okiennej i drzwiowej w warstwie termoizolacji ścian (tzw. ciepły montaż)
- przy balustradach lub ścianach przyległych do pochłiny przeznaczonych dla ruchu osób niepełnosprawnych należy zastosować obustronne poręcze, umieszczone na wysokości 0,75 i 0,90 m od płaszczyzny ruchu
- poręcze przy schodach i pochłinach powinny być oddalone o 0,05 m od ścian, do których są mocowane
- szklane elementy balustrad wykonać ze szkła o podwyższonej wytrzymałości na uderzenia, tłukącego się na drobne nieostre odłamki
- balustrady nie powinny mieć ostro zakończonych elementów
- podczas realizacji należy sprawdzić drożność kanałów wentylacyjnych i spaliniowych; kanady nieodróżniali udróżnić; ponad połaci dachu wyposażyć w ceramiczne nasady kominowe
- przejścia instalacji przez fundamenty (podłogi na gruncie, ściany fundamentowe) należy zabezpieczyć hydroizolacyjnie systemowymi kołnierzami i mułami.

PROJEKT BUDOWLANY	
PRACOWNIA ARCHITEKTURALNA	
PROJEKTANT: mgr inż. arch. Grzegorz Ziętek nr upr. PO/KK/423/2011	
SPRAWDZAJĄCY: mgr inż. arch. Patryk Pniowski nr upr. PO/KK/287/2009	
OPRACOWUJĄCY: mgr inż. arch. Anna Sokalska mgr inż. arch. Joanna Tłaga	
OBJEKT: ROZBUDOWA, PRZEBUDOWA WRAZ ZE ZMIANĄ SPOSOBU UŻYTKOWANIA BUDYNKU BYŁEJ SZKOŁY PRZETWORZONO NA "EDUKACYJNY INKUBATOR PRZEDSIĘBIORCZOŚCI W ZDZIWOJU NOWYM I ZDZIWOJU STARYM" JAKO SPOŚÓB NA REWITALIZACJĘ TERENÓW WYSIEDLANYCH PRZEZ NIEMIECKIEGO OKUPANTA W CZASIE II WOJNY ŚWIATOWEJ	
LOKALIZACJA: dz. nr 129/4, 130; obr. 0051 Zdzisław Nowy dz. nr 10; obr. 0052 Zdzisław Stary gm. Chorzele, powiat Przasnyski	
PRZEDMIOT RYSUNKU: PRZĘKÓJ A-A, PRZĘKÓJ I-I	
BRANŻA: ARCHITEKTURA	SKALA: 1:100
DATA: maj 2017 NR RYSUNKU: A-6	