


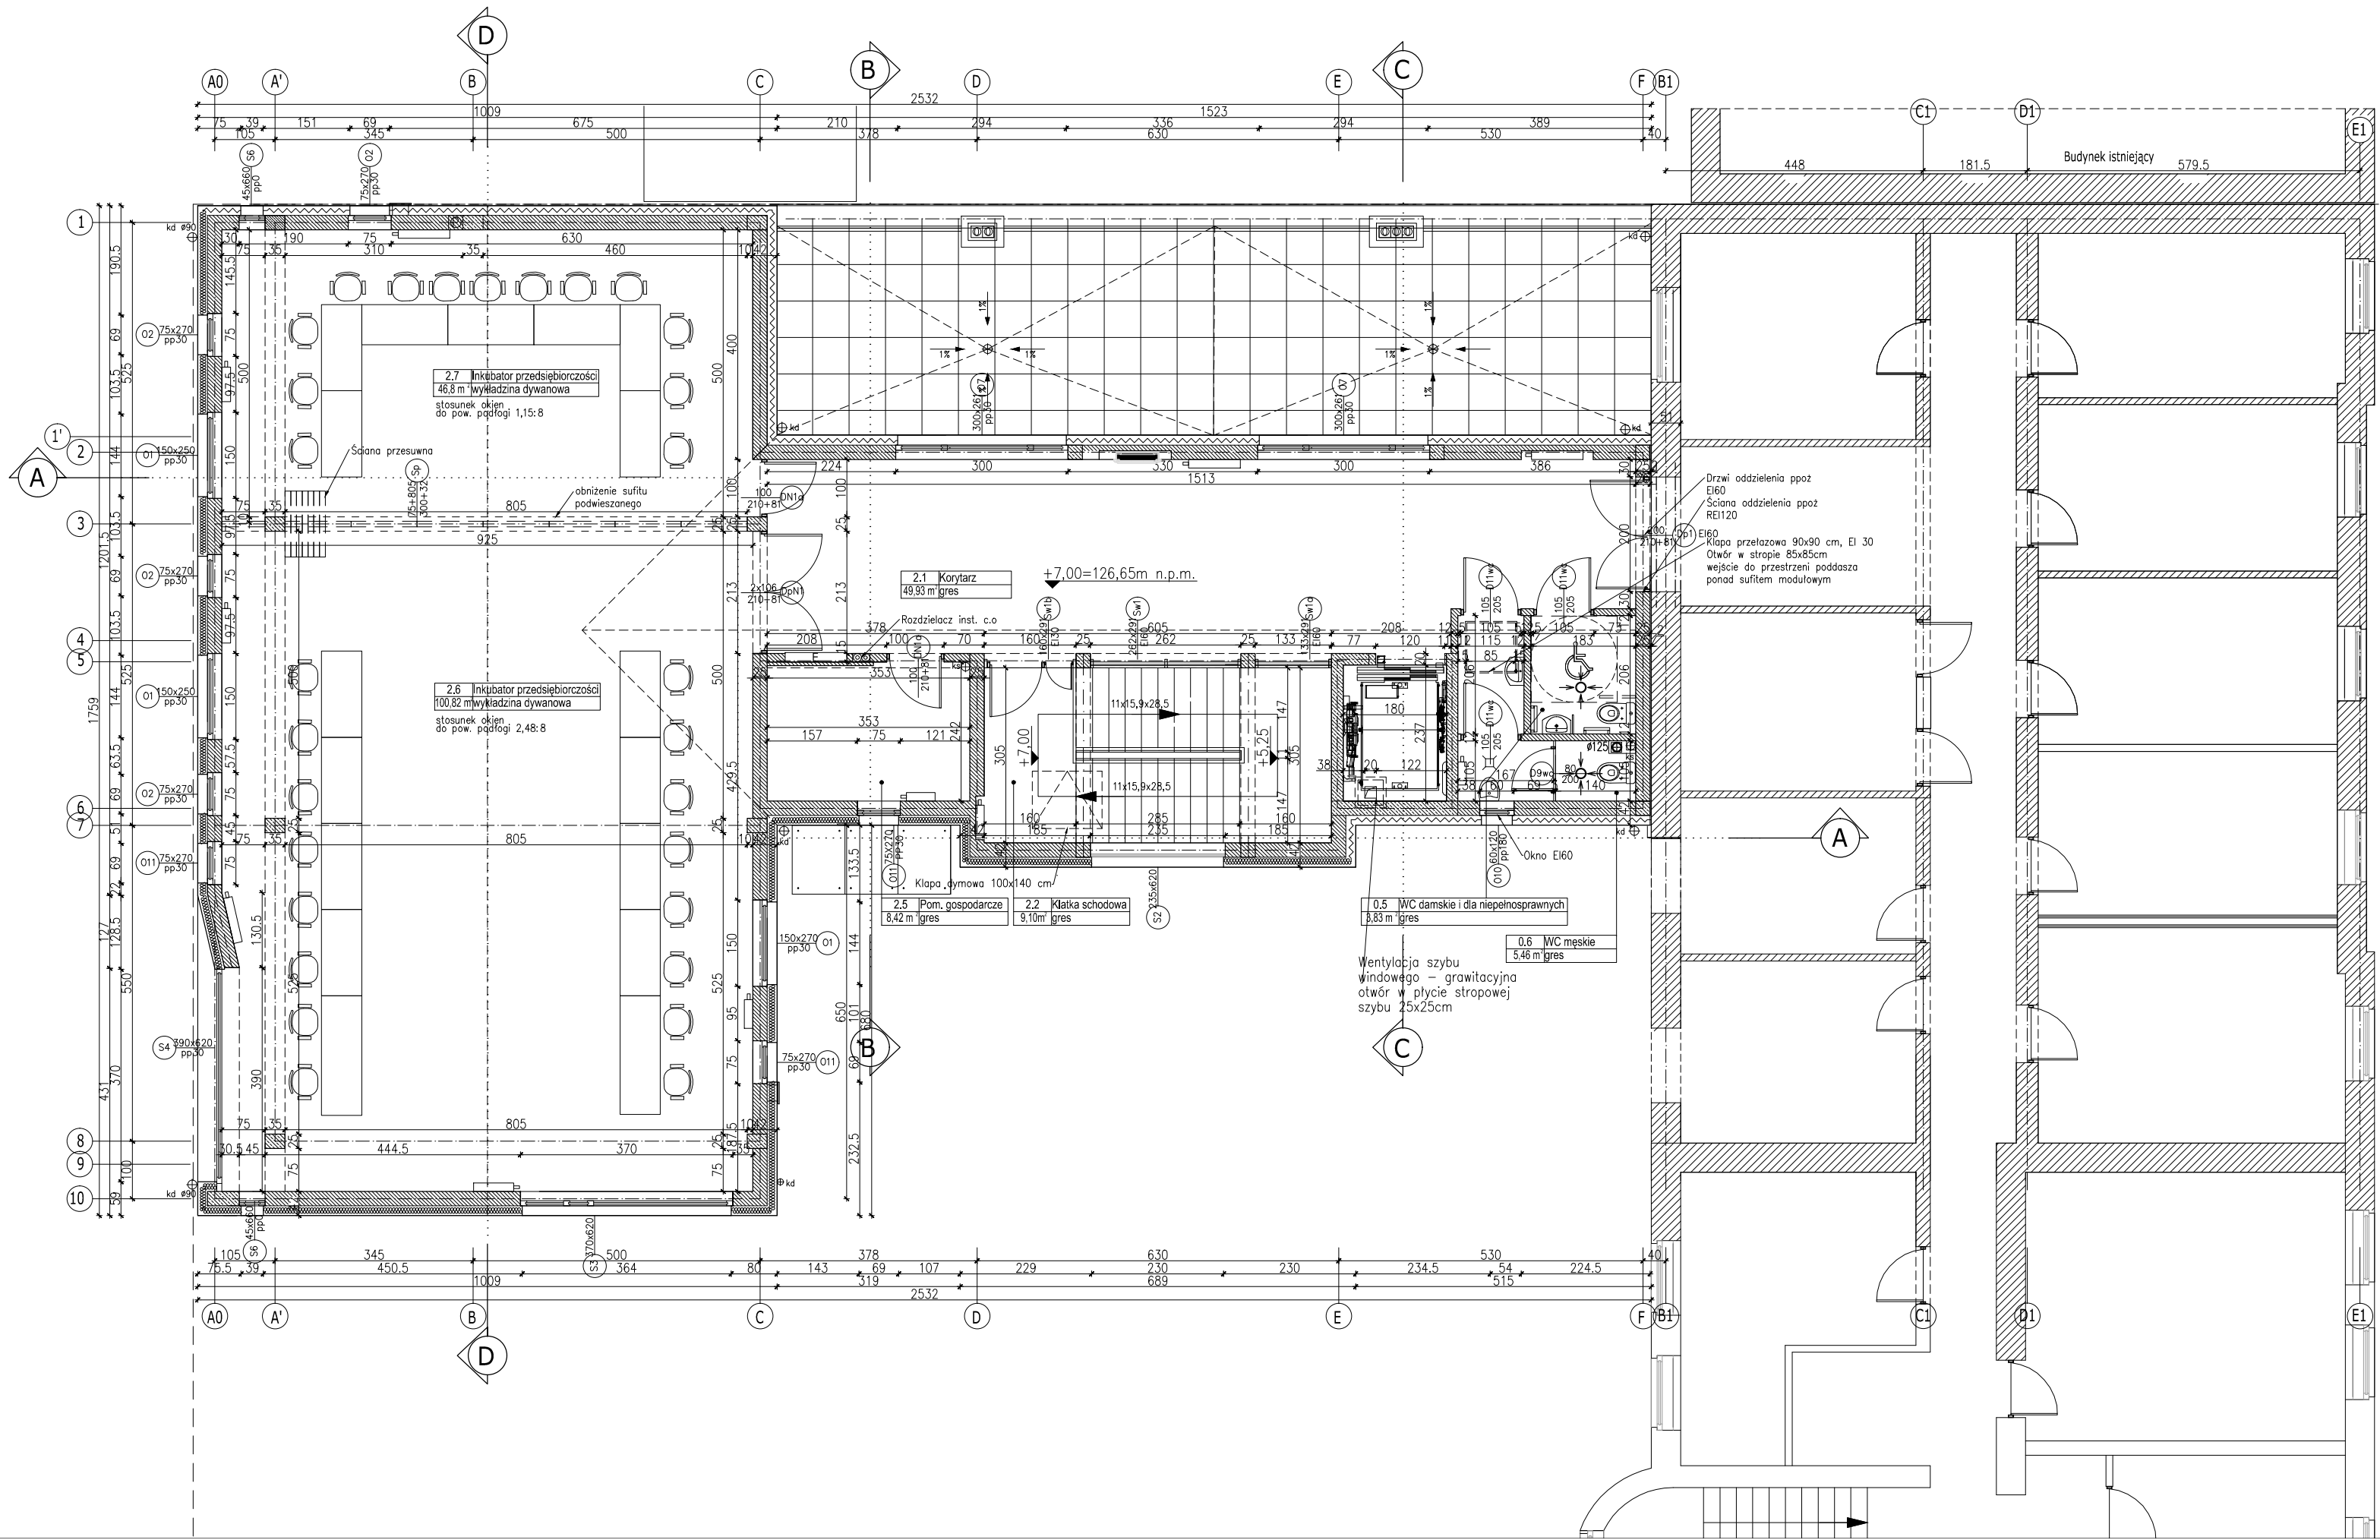

- OZNACZENIA:
- PROJEKTOWANE DOPEŁNIENIE Z W TECHN. LEKNEJ-WOREK (STYROPIAN)
 - PROJEKTOWANE DOPEŁNIENIE Z W TECHN. LEKNEJ-SUCHEJ (WĘŻLA MINERALNA)
 - PROJEKTOWANE ŚCIANY SZKELETOWE GR. 15CM
 - ISTNIEJĄCE ŚCIANY MUROWANE
 - PROJEKTOWANE ŚCIANY MUROWANE
 - PROJEKTOWANE KONSTRUKCJE ŻELBETOWE
 - OTWORY DO ZAMUROWANIA
 - ŚCIANY DO WYBURZENIA

CZĘŚĆ NOWO PROJEKTOWANA			
Lp	Nazwa	Pow. (m2)	Posadzka
2.1	Korytarz	48,25	gres
2.2	Klatka schodowa	9,21	Gres
2.3	WC damskie i dla niepełnosprawnych	3,83	Gres
2.4	WC męskie	5,46	Gres
2.5	Pom. gospodarcze	8,42	w.dywanowa
2.6	Inkubator przedsiębiorczości	100,82	w.dywanowa
2.7	Inkubator przedsiębiorczości	46,80	w.dywanowa
SUMA		222,79	

PRACOWNIA PROJEKTOWA
AUTORIS
ul. Pogodna 9 lok.19, 15-354 Białystok, tel. 085 7440474, kom. 501099632 www.autoris.com.pl

PROJEKT: Rewitalizacja części Osiedla Nr 2 w Przasnyszu - CENTRUM AKTYWIZACJI BIZNESU poprzez remont i przebudowę z rozbudową budynku Starostwa Powiatowego w Przasnyszu z dostosowaniem jego części do wspomagania przedsiębiorczości i polepszenia obsługi procesów inwestycyjnych wraz z niezbędną infrastrukturą: instalacjami doziemnymi kanalizacji deszczowej, kanalizacji sanitarnej, c.o., wodociągowej, elektryczną, elektryczną oświetlenia terenu oraz przebudową placów utwardzonych i skweru, z zagospodarowaniem terenu (pomnik), przewidzianych do realizacji na działkach o nr ew. gr. 1659/3, 1659/4, 1659/5, 1659/6, 1660/1, 1660/2, 1661, 1662 przy ul. Św. Stanisława Kostki 5 w Przasnyszu.

INWESTOR: POWIAT PRZASNYSZKI
ul. Św. St. Kostki 5, 06-300 Przasnysz

ARCHITEKTURA dr inż. arch. Janusz Grycel
BŁ-POKK/36/2004

sprawdzający mgr inż. arch. Dariusz Łuniewski
BŁ-POKK16/2003

DATA WRZESIEŃ 2017 NR. RYS. 5 SKALA 1:100

TYTUŁ RYSUNKU RZUT II PIĘTRA