


LEGENDA

LINE

POSADZKA		INNE	
GRESY		7	Drzwi pełne dwuskrzydłowe np. POL-SKONE okleina kol. jasny klon 151
G1a	Płytki gresowe CASALGRANDE PADANA kol. Meteor Perla wym. 60x60cm	8	Drzwi w słuszarce aluminiowej (szkło zielone) kol. RAL 9006 wg rys. zestawień
G1b	Płytki gresowe CASALGRANDE PADANA kol. Meteor Nero wym. 60x60cm	10	Ślusarka aluminiowa zew.(szkło zielone) kol. RAL 9007 wg rys. zestawień
G1c	Płytki gresowe CASALGRANDE PADANA kol. Meteor Grigio wym. 60x60cm	18	Krzeseło obrotowe
G1d	Płytki gresowe CASALGRANDE PADANA kol. Meteor Verde wym. 60x60cm	19	Boks kasowy wg zestawienia ścian aluminiowych wew.
PŁYTKI CERAMICZNE		20	Regały półkowe metalowe kol. RAL 9007
Pc1	Płyty ceramiczne 30x30 np.Gres, Saturn Plasek antypoślizgowe	21	Wieszaki obrotowe przysściennne dwustronne
Pc2	Płytki ceramiczne np. OPOCZNO gres Karlisto bez naturalny antypoślizgowy wym.30x30cm	22	Bramka obrotowa niska do kontroli ruchu pieszego –ze stali nierdzewnej
WYKŁADZINY PCV		23	Bramka uchylna z wewnętrzną blokadą elektroniczną –ze stali nierdzewnej
Pv	Posadzka gumowa np. RAMIFLEX MONDO kol. G-07 (lub równoważna, po której można chodzić tyżwami)	01	Oprawy oświetlenia wewnętrzznego wg proj. branżowego
SUFIT PODWIESZONY		02	Oprawy oświetlenia ewakuacyjnego wg proj. branżowego
Sp4	ECOPHON HIGIENE kol. biały wym. 60x60cm	1. koszt dla smieci	
Sp5	ECOPHON FOCUS DG kol. biały wym. 60x210cm	2. pojemnik na reczniki papierowe	
Sp6	ECOPHON FOCUS DG kol. biały wym. 60x162cm	3. pojemnik na papier toaletowy	
GKF	Płyta GKF	4. suszarka do rdk	
		5. pojemnik na mydło	
		6. umywalka na postumencie NOVA TOP KOŁO	
		7. miska ustępowa wiszaca KOŁO	
		8. pisuar KOŁO	
		9. umywalka dla niepełnosprawnych NOVA TOP bez barrier KOŁO	
		10. miska ustępowa wiszaca dla niepełnospr. NOVA TOP bez barrier KOŁO	

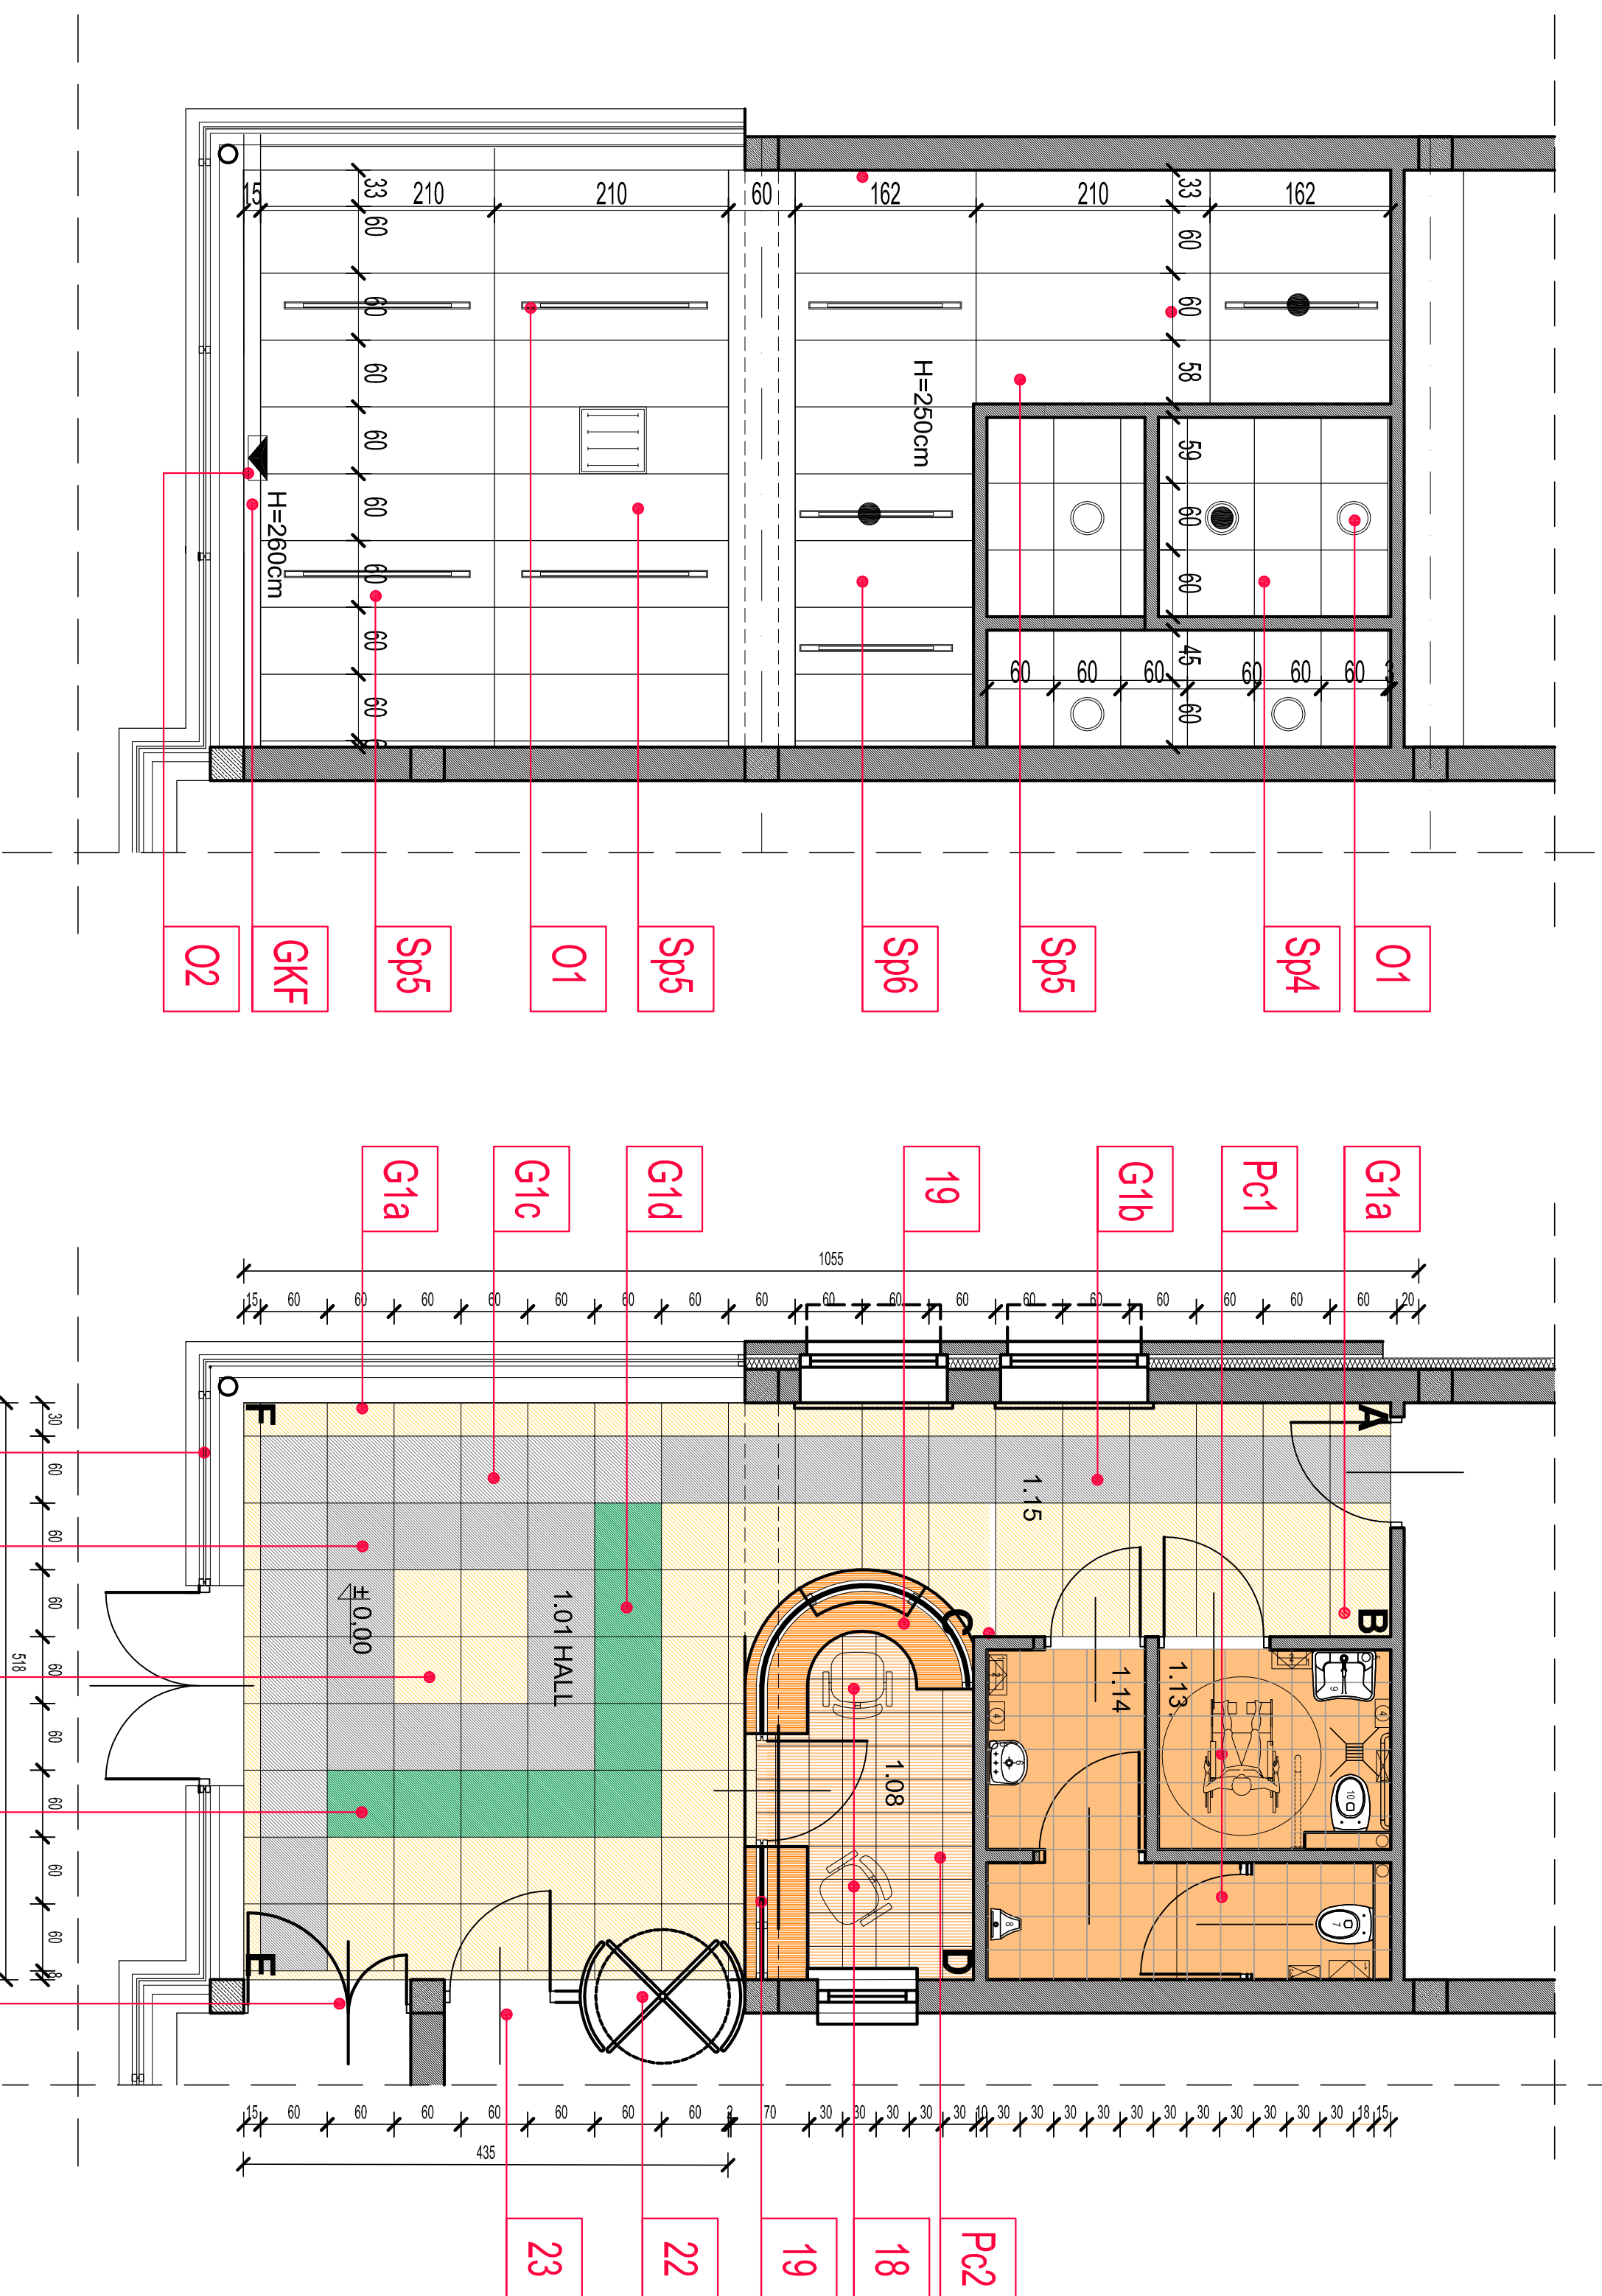

RZUT SUFITU PODWIESZONEGO

SKALA 1:50

RZUT POSADZKI

SKALA 1:50

[illegible]