
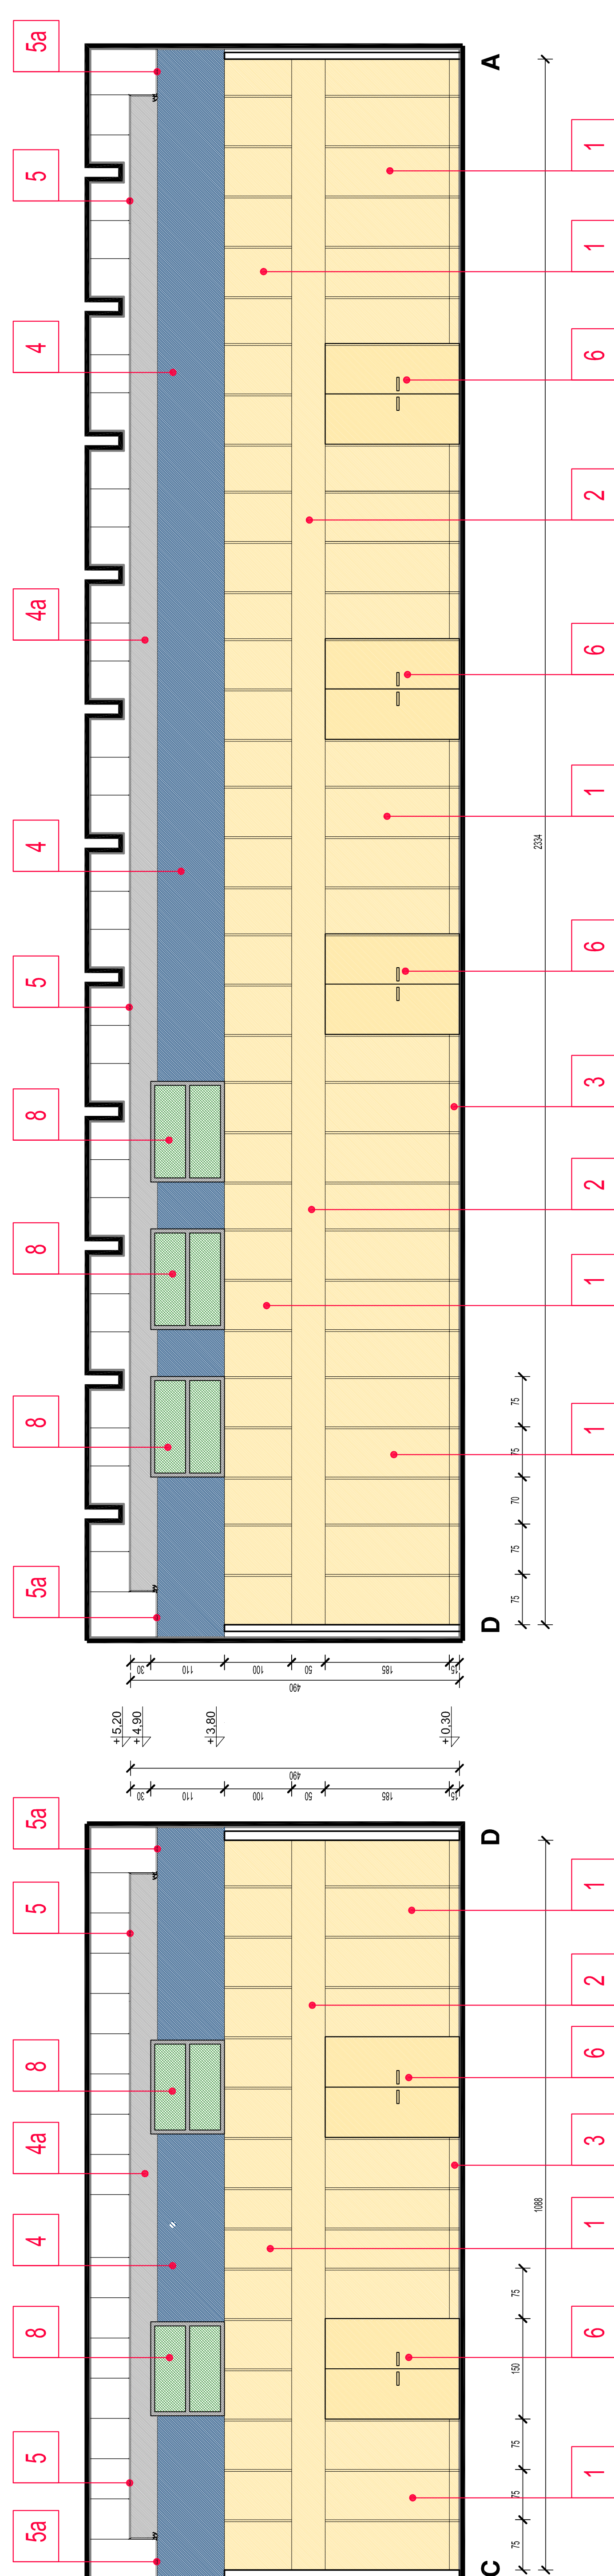


| LEGENDA | |
|---------|--|
| 1 | Okładzina akustyczna np. płyty ATOS z widocznym łazaniem pionowym kol. klon |
| 2 | Okładzina akustyczna np. płyty ATOS kol. klon |
| 3 | Cokół np. płyty ATOS kol. klon wys. 13cm |
| 4 | Ściana tylnokwana malowana kol. 34440 (wg kolornika STO) |
| 4a | Ściana tylnokwana malowana kol. 37108 (wg kolornika STO) |
| 5 | Sufit podwieszony ECOPHON SUPER 6 PLUS kategoria A1 kol. białe |
| 5a | Sufit podwieszony ECOPHON SUPER 6 PLUS kategoria A1 kol. szary |
| 6 | Drzwi pełne dwuskrzydłowe np. POL-SKONE okleina kol. Jasný klon 151 wg rys. zestawien |
| 7 | Drzwi pełne dwuskrzydłowe np. POL-SKONE okleina kol. Jasný klon 151 wg rys. zestawien |
| 8 | Ścianka aluminiowa www.zakto.zielone.com kol. RAL 9007 |
| 9 | wg rys. zestawien Drabinkiny typowe demontowane wym. 76x250cm |

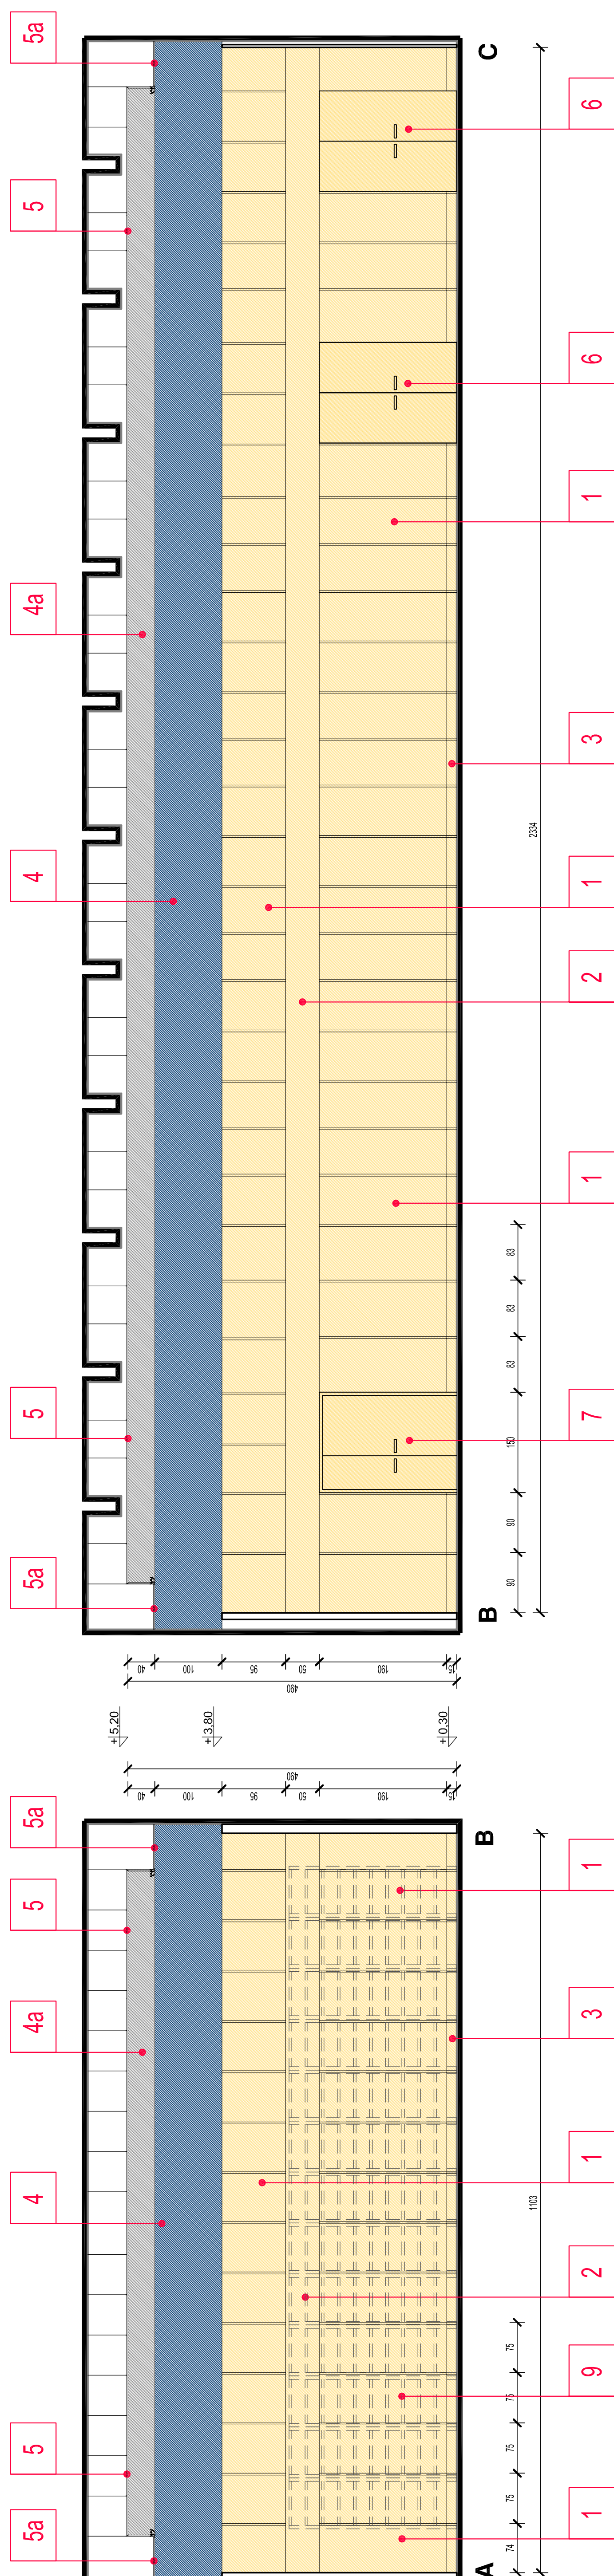

ROZWINIĘCIE ŚCIAN AULI

[illegible]

| | | | |
|--|------------------|--|------------------------------|
| PRZEDSIĘWZĘCIE ROZWINIĘCIE ŚCIAN AULI | Nazwa STADIUM | | Nr rysunku 1:50 AWb-15 |
| | Nazwa STADIUM | | |
| | Nazwa STADIUM | | |
| | Nazwa STADIUM | | |