Profil podłużny odcinek DK-DW

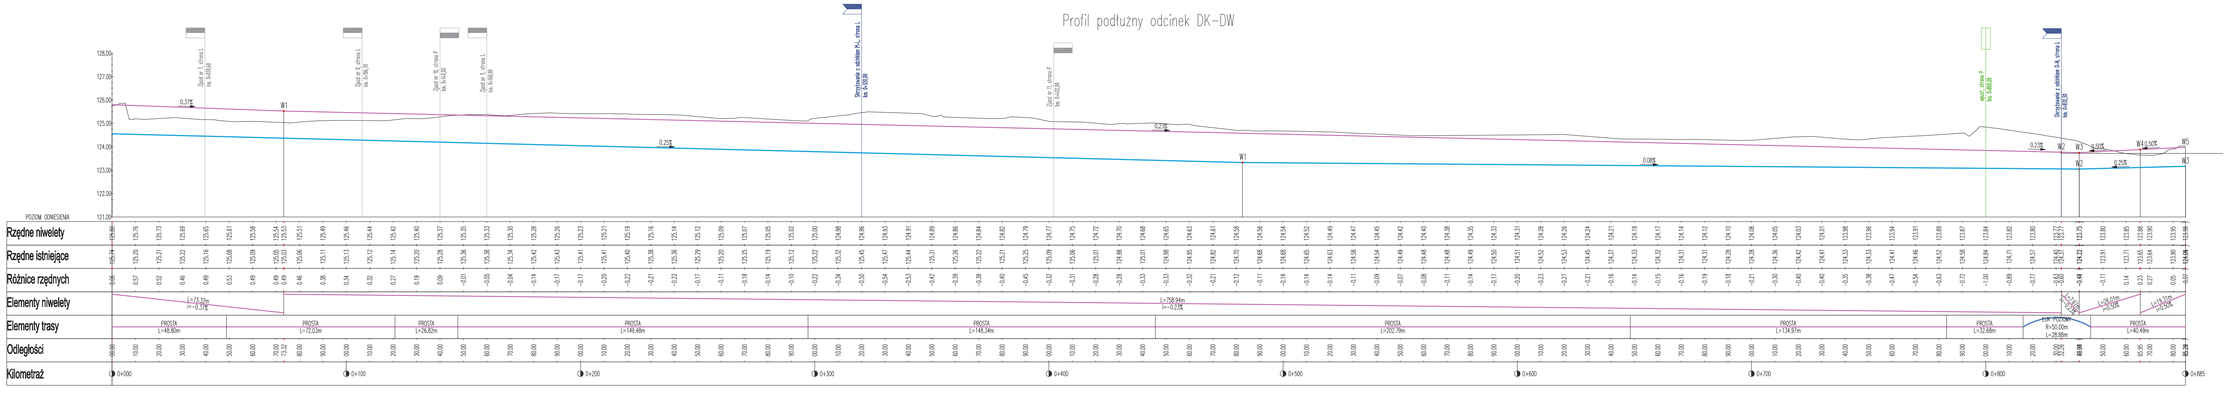

LEGENDA

- teren istniejący
- niweleta projektowanej drogi
- niweleta projektowanego rowu

NAZWA INWESTYCJI
Uzbrojenie Przasnyskiej Strefy Gospodarczej
PSG Chorzele

ZAKRES
–

ZAMAWIAJĄCY
Powiat Przasnyski
ul. Św. St. Kostki 5
06-300 Przasnysz

KONSORCJUM
MBZ Andlier Tomczak sp. z o.o.
ul. Kasztanowa 8/1a
87-800 Włocławek tel. 54 235 42 90
NIP 888-10-01-...
Zarząd Inwestycji Sp. z o.o.
06-300 Ks...

FUNKCJA:	IMIĘ I NAZWISKO:	UPRAWNIENIA:	PODPIS:
PROJEKTANT BRANŻY DROGOWEJ	Piotr Tomczak	bez uprawnienia w zakr. drogowej KUJP/0024/POD/07	
SPRAWDZAJĄCY BRANŻY DROGOWEJ	Mariusz Andler	ex uprawnienia w zakr. drogowej KUJP/0025/POD/07	

FAZA: Projekt Wykonawczy

BRANŻA: Drogowa

TYTUŁ RYSUNKU: Profil podłużny drogi DK-DW1

DATA:	SKALA:	SKALA PLAN.:	NUMER ARCH.	NUMER RYS.:
01-03-2015	1:100/1000			

WSZELKIE PRAWA AUTORSKIE ZASTRZEŻONE. KOPIOWANIE W JAKIEJKOLWIEK FORMIE, CZĘŚCI LUB W CAŁOŚCI BEZ POZWOLU ZIDZP "MBZ" OBOWIĄZUJE PONIESIENIA PRAWNE, ZGODNIE UZW W ZN. 2123.1994 r. WT W POZ. 301 - DZIAŁ PRAWO AUTORSKIE I POZNAŃCZOW OBOWIĄZ.

Profil podłużny odcinek O–N

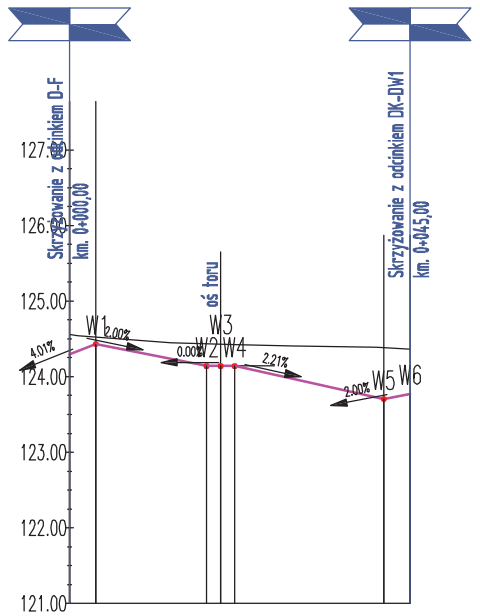

POZIOM ODNIESIENIA

| | | |

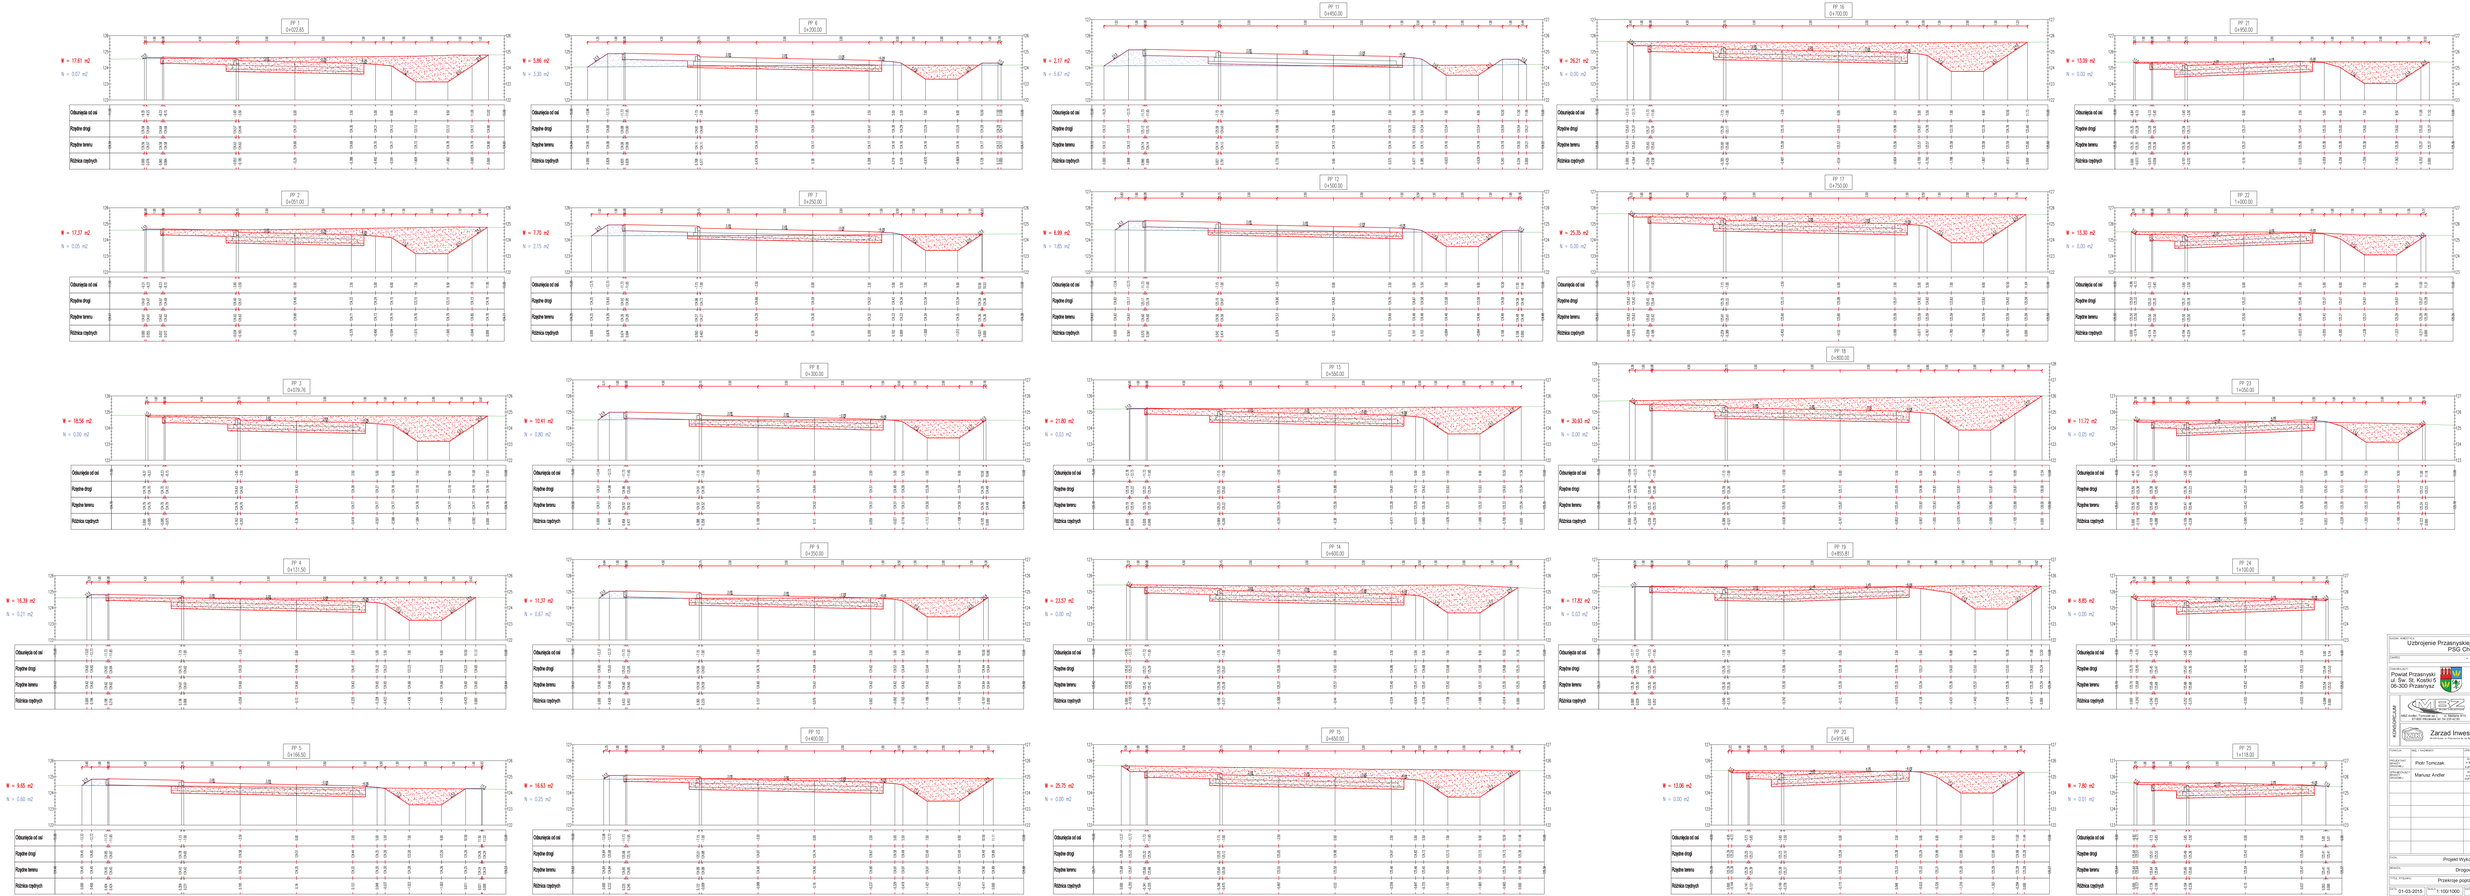

TEMAT:	Uzbrojenie Przasnyskiej Strefy Gospodarczej PSG Chorzele
SKALA:	
INWESTOR:	Powiat Przasnyski ul. Św. St. Kostki 5 06-300 Przasnysz

OPRACOWAŁ:	IMIĘ I NAZWISKO:	UPRAWNIENIA:	PODPIS:
PROJEKTANT DROGOWY	Piotr Tomczak	TO/0009/POOD/08 ORYGINAŁ	
PROJEKTANT SANITARNY	Mariusz Andler	sanitarna bez ograniczeń	

STAD.	Projekt Wykonawczy
BRANŻA:	Drogowa
TYTUŁ RYSUNKU:	Przekroje poprzeczne A-B
DATA: 01-03-2015	SKALA: 1:100/1000
NUMER ARCH.:	NUMER DRUG.:

PRZEDMIOTOWY RYSUNEK NIE MOŻE BYĆ KOPIOWANY, ZMIENIANY W ŻADNEJ FORMIE, OPRZEKAZYWANY OSOBOM TRZECIM BEZ ZGODY AUTORA PROJEKTU. PRAWA AUTORSKIE ZASTRZEŻONE

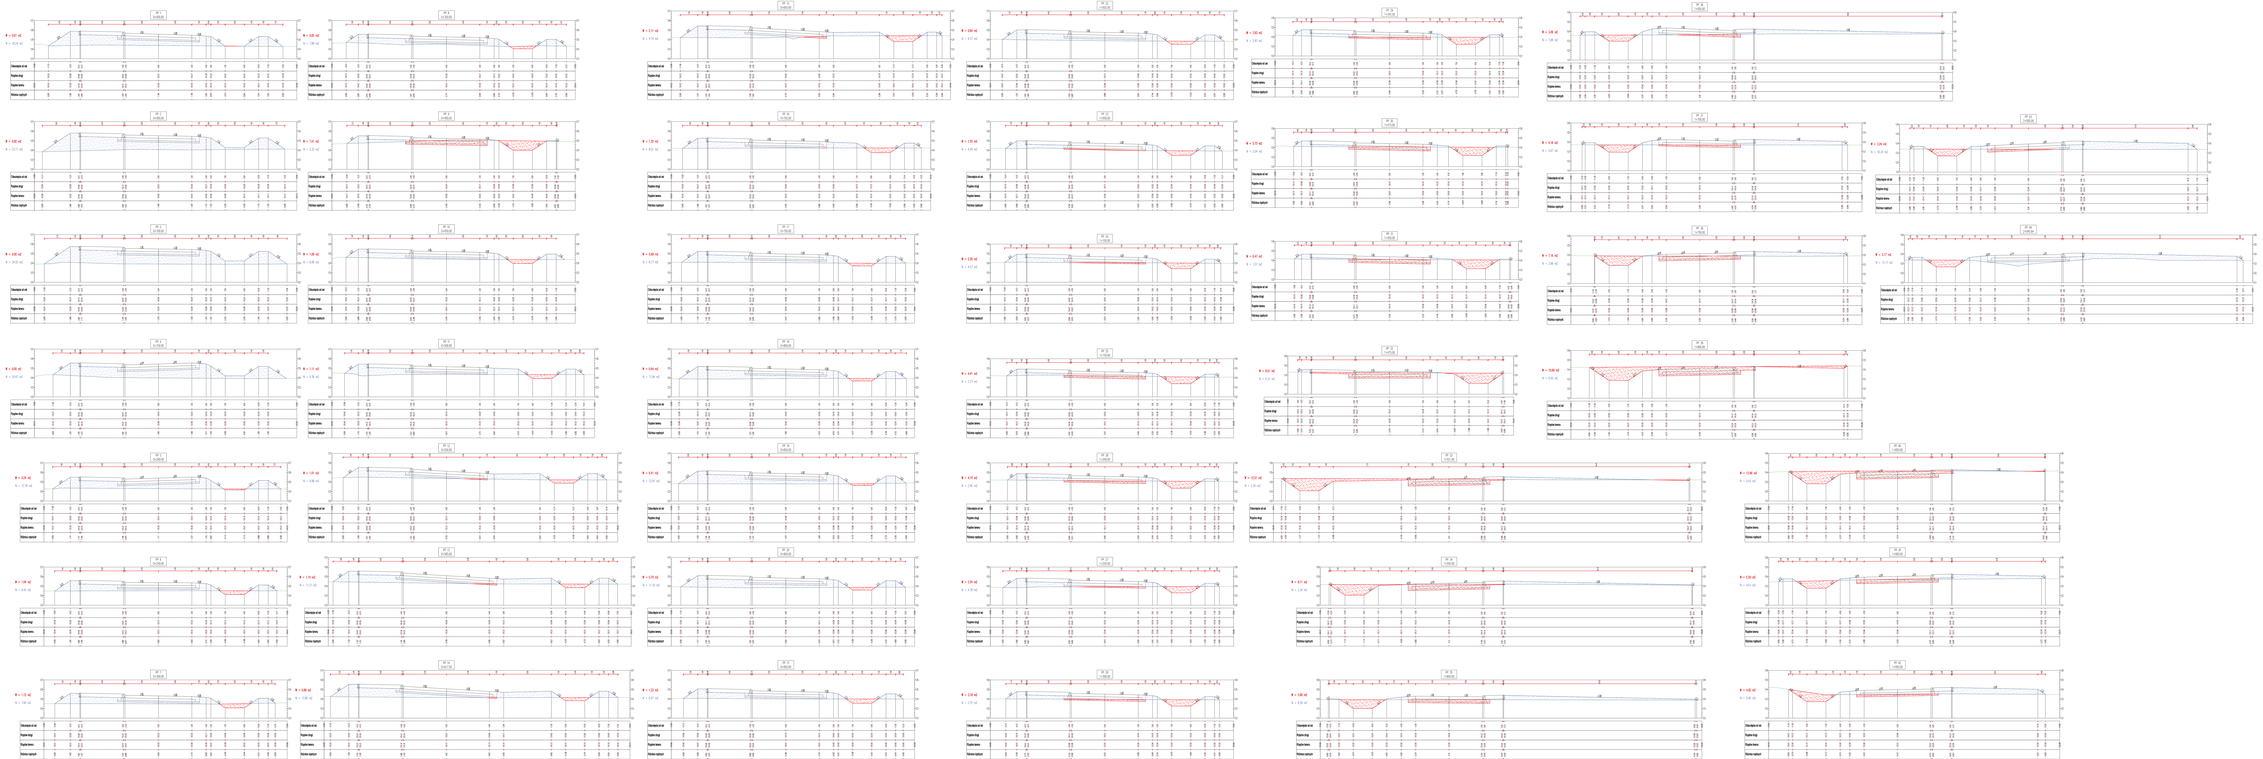







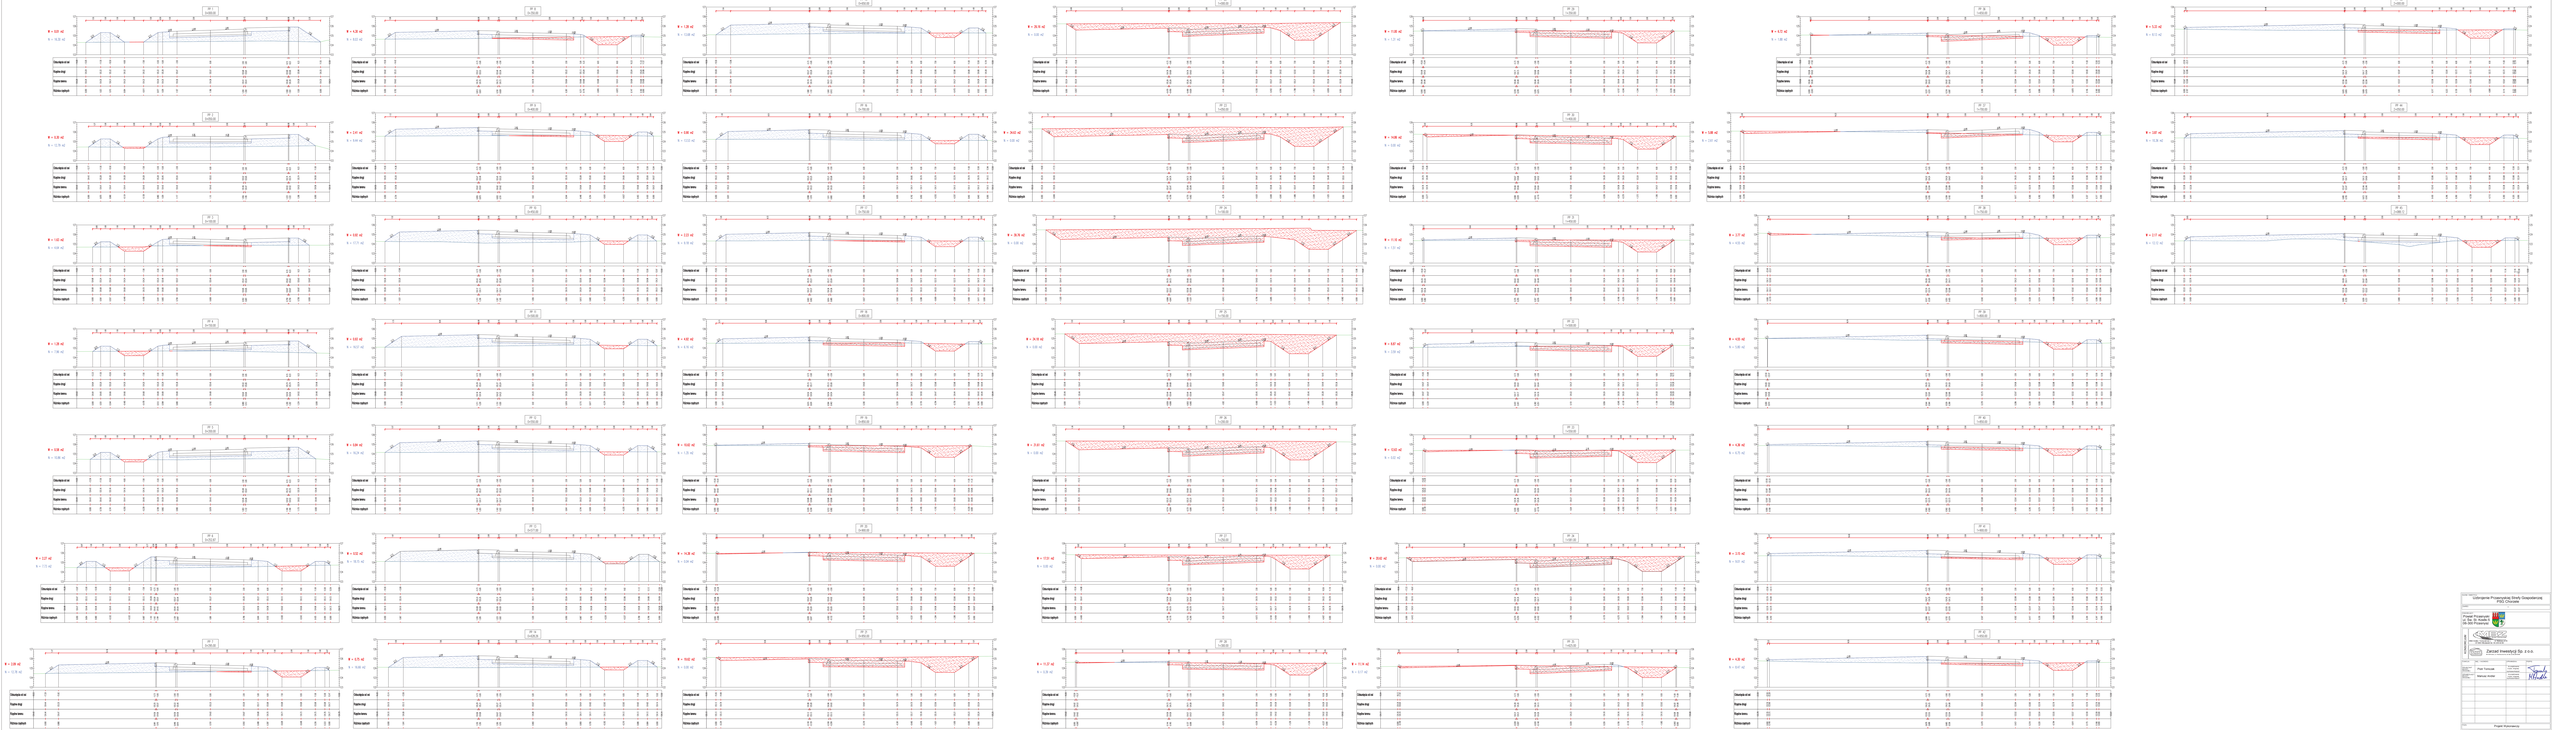







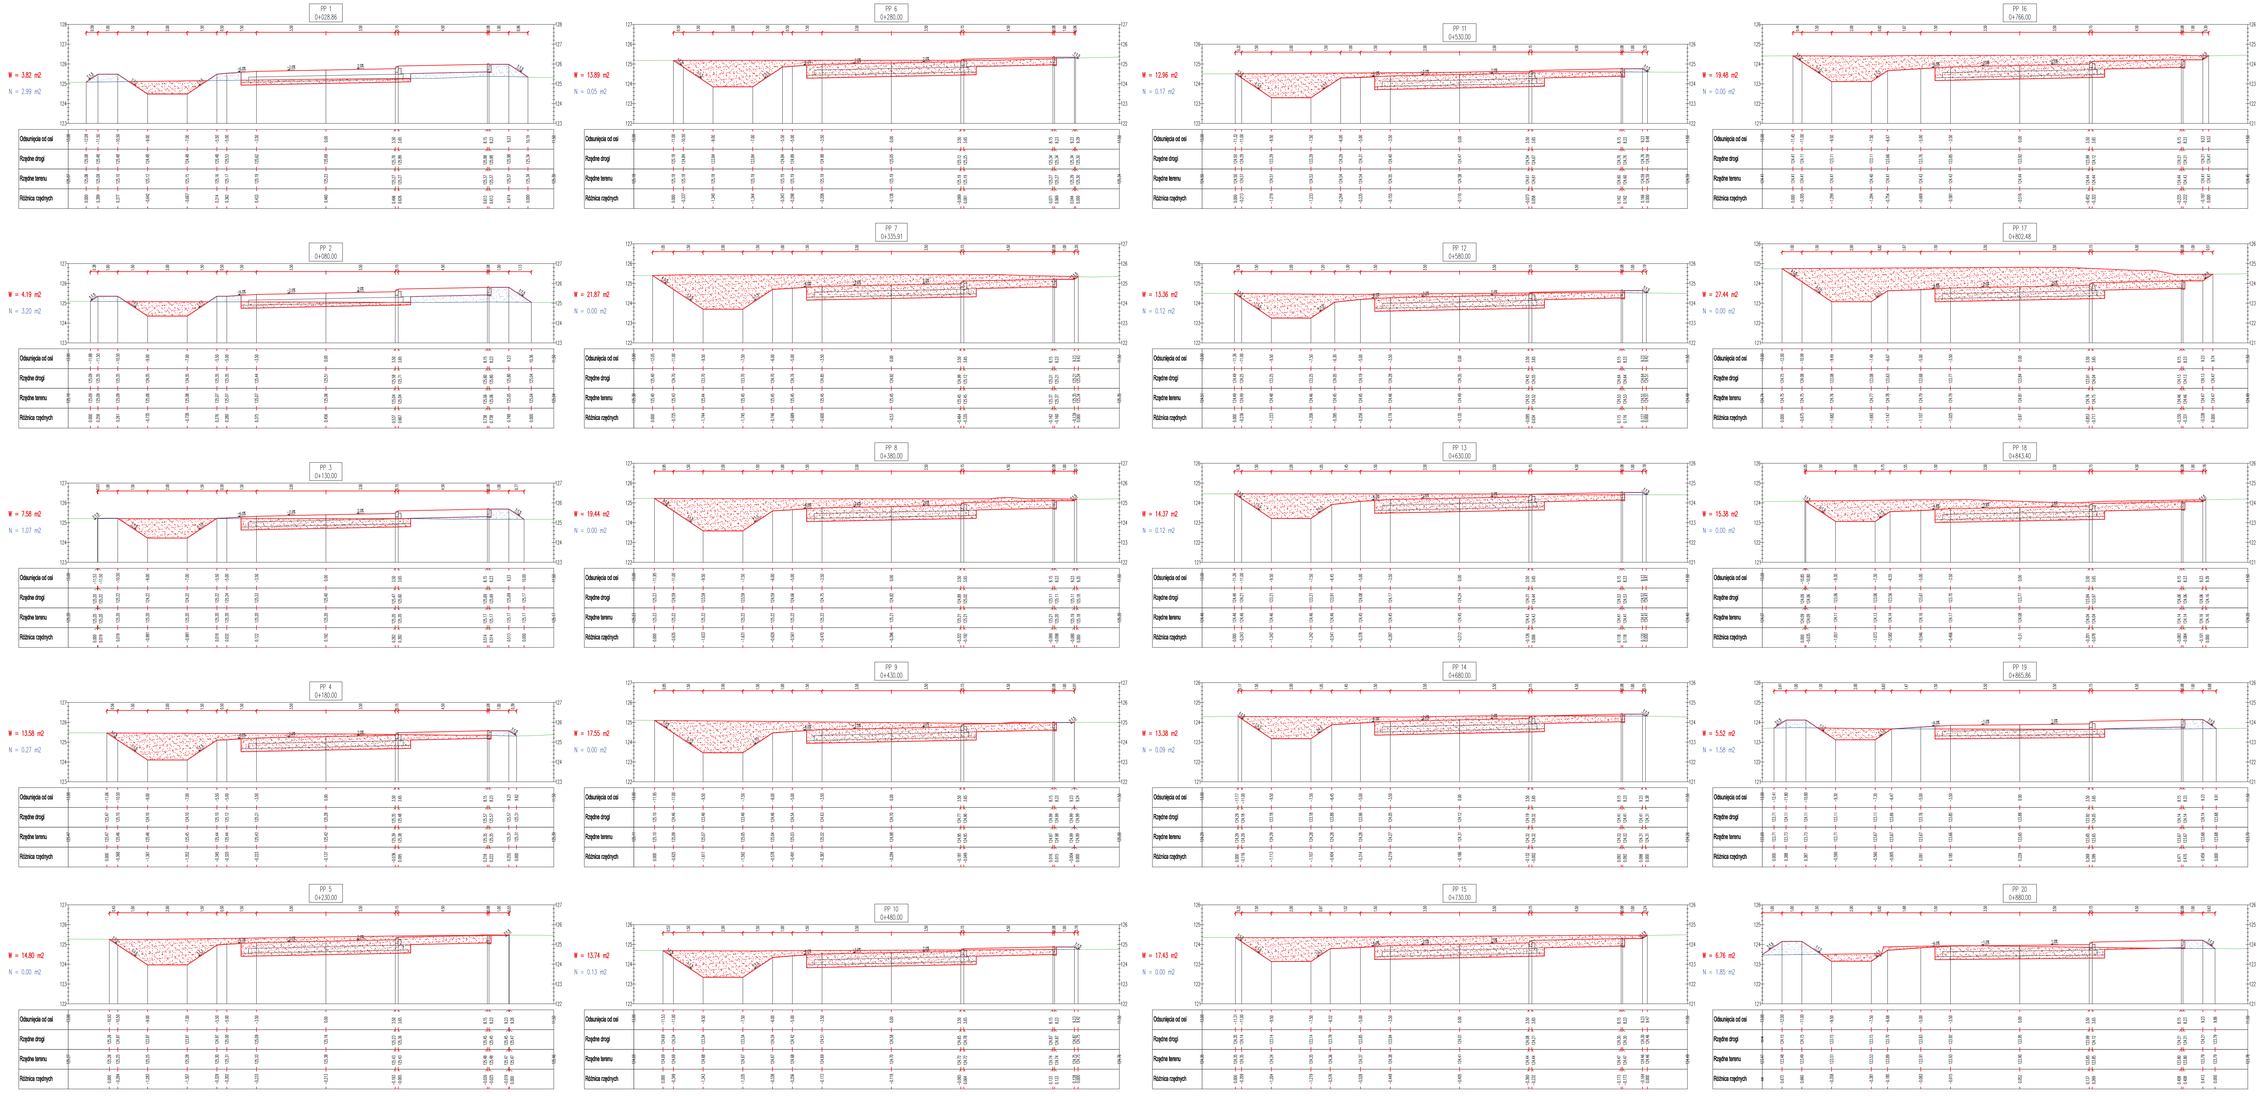

TYTUŁ ZAD.: Uzbrojenie Przasnyskiej Strefy Gospodarczej PSG Chorzele

ZAMEK: -

ZAMAWIAJĄCY: Powiat Przasnyski ul. Św. St. Kostki 5 06-300 Przasnysz


FUNKCJA:	IMIĘ I NAZWISKO:	UPRAWNIENIA:	PODPIS:
PROJEKTANT BRANŻY DROGOWEJ:	Piotr Tomczak	bez uprawnienia do projektowania w przekazywanej dokumentacji	
SPRAWDZAJĄCY BRANŻY DROGOWEJ:	Mariusz Andler	bez uprawnienia do projektowania w przekazywanej dokumentacji	

FAZA: Projekt Wykonawczy

BRANŻA: Drogowa

TYTUŁ RYSUNKU: Przekroje poprzeczne DK-DW1

DATA: 01-03-2015 | SKALA: 1:100 | DATA/NR PLAN.: | NUMER ARCH.: | NUMER STR.: 25



TABELA ROBÓT ZIEMNYCH – odcinek A–B

Piketa	Pow. wykopu	Pow. nasypu	Obj. wykopu	Obj. nasypu	Całk. obj. wykopu	Całk. obj. nasypu	Obj. netto
0+022.65	17.61	0.07	0.00	0.00	0.00	0.00	0.00
0+051.00	17.37	0.05	495.79	1.69	495.79	1.69	494.10
0+079.76	18.56	0.00	516.73	0.73	1012.52	2.42	1010.10
0+131.50	16.39	0.21	904.09	5.34	1916.62	7.75	1908.86
0+166.50	9.65	0.60	455.76	14.16	2372.38	21.92	2350.46
0+200.00	5.86	3.30	259.79	65.45	2632.17	87.37	2544.80
0+250.00	7.70	2.15	338.79	136.36	2970.96	223.73	2747.23
0+300.00	10.41	0.80	452.69	73.85	3423.64	297.58	3126.07
0+350.00	11.37	0.67	544.56	36.78	3968.20	334.36	3633.85
0+400.00	16.63	0.25	699.96	22.88	4668.16	357.24	4310.92
0+450.00	2.17	5.67	469.96	147.95	5138.12	505.19	4632.94
0+500.00	6.99	1.85	229.02	187.89	5367.14	693.07	4674.07
0+550.00	21.80	0.03	719.63	46.87	6086.77	739.94	5346.83
0+600.00	23.57	0.00	1134.14	0.73	7220.91	740.67	6480.24
0+650.00	25.75	0.00	1233.03	0.00	8453.94	740.67	7713.27
0+700.00	26.21	0.00	1298.95	0.00	9752.89	740.67	9012.22
0+750.00	25.35	0.00	1288.96	0.00	11041.85	740.67	10301.18
0+800.00	30.93	0.00	1407.09	0.00	12448.94	740.67	11708.26
0+855.81	17.82	0.03	1360.55	0.80	13809.49	741.47	13068.02
0+915.46	13.06	0.00	929.92	0.81	14739.41	742.28	13997.13
0+950.00	13.09	0.00	459.92	0.01	15199.33	742.29	14457.04
1+000.00	13.30	0.00	671.40	0.00	15870.73	742.29	15128.45
1+050.00	11.72	0.05	635.52	1.38	16506.25	743.67	15762.58
1+100.00	8.85	0.00	517.08	1.38	17023.34	745.05	16278.29
1+118.00	7.80	0.01	149.81	0.08	17173.15	745.12	16428.03

TABELA ROBÓT ZIEMNYCH – odcinek DK–DW

Piketa	Pow. wykopu	Pow. nasypu	Obj. wykopu	Obj. nasypu	Całk. obj. wykopu	Całk. obj. nasypu	Obj. netto
0+028.86	3.82	2.99	0.00	0.00	0.00	0.00	0.00
0+080.00	4.19	3.20	204.79	158.19	204.79	158.19	46.60
0+130.00	7.58	1.07	294.09	106.70	498.88	264.89	233.99
0+180.00	13.58	0.27	529.05	33.41	1027.93	298.30	729.63
0+230.00	14.80	0.00	709.66	6.74	1737.59	305.04	1432.54
0+280.00	13.89	0.05	717.40	1.26	2454.99	306.31	2148.68
0+335.91	21.87	0.00	999.85	1.41	3454.84	307.72	3147.12
0+380.00	19.44	0.00	910.51	0.00	4365.35	307.72	4057.63
0+430.00	17.55	0.00	924.68	0.12	5290.03	307.84	4982.19
0+480.00	13.74	0.13	782.15	3.35	6072.18	311.19	5761.00
0+530.00	12.96	0.17	667.29	7.45	6739.48	318.64	6420.84
0+580.00	13.36	0.12	658.00	7.26	7397.48	325.90	7071.58
0+630.00	14.37	0.12	693.33	6.01	8090.80	331.91	7758.89
0+680.00	13.38	0.09	693.76	5.25	8784.56	337.16	8447.41
0+730.00	17.43	0.00	770.25	2.29	9554.81	339.45	9215.36
0+766.00	19.48	0.00	664.29	0.00	10219.10	339.45	9879.65
0+802.48	27.44	0.00	855.75	0.00	11074.85	339.45	10735.40
0+843.40	15.38	0.00	896.65	0.00	11971.49	339.45	11632.05
0+865.86	5.52	1.58	235.29	17.78	12206.79	357.22	11849.57
0+880.00	6.76	1.85	86.80	24.24	12293.58	381.46	11912.13

TABELA ROBÓT ZIEMNYCH – odcinek C–E

Piketa	Pow. wykopu	Pow. nasypu	Obj. wykopu	Obj. nasypu	Całk. obj. wykopu	Całk. obj. nasypu	Obj. netto
0+000.00	0.01	16.24	0.00	0.00	0.00	0.00	0.00
0+050.00	0.00	23.17	0.19	988.62	0.19	988.62	−988.43
0+100.00	0.00	24.55	0.00	1193.05	0.19	2181.67	−2181.48
0+150.00	0.00	20.47	0.00	1125.73	0.19	3307.40	−3307.21
0+200.00	0.24	12.78	6.33	832.61	6.52	4140.01	−4133.49
0+250.00	1.04	8.42	32.08	529.70	38.60	4669.71	−4631.11
0+300.00	1.12	7.94	53.90	409.05	92.50	5078.76	−4986.26
0+350.00	0.65	7.89	44.19	395.76	136.70	5474.52	−5337.83
0+400.00	7.41	2.32	201.51	255.16	338.21	5729.68	−5391.47
0+450.00	1.09	6.68	212.55	225.03	550.75	5954.70	−5403.95
0+500.00	1.11	9.38	55.06	401.63	605.82	6356.34	−5750.52
0+550.00	1.01	9.98	53.04	484.00	658.85	6840.34	−6181.48
0+585.00	1.14	11.21	32.71	367.65	691.56	7207.99	−6516.43
0+617.50	0.89	13.85	22.71	407.58	714.27	7615.57	−6901.30
0+650.00	2.11	9.74	43.05	387.26	757.32	8002.83	−7245.51
0+702.00	1.35	8.01	90.08	461.39	847.40	8464.22	−7616.82
0+750.00	0.69	9.77	49.14	426.84	896.55	8891.07	−7994.52
0+800.00	0.64	11.84	33.29	540.36	929.84	9431.43	−8501.59
0+850.00	0.41	12.97	26.31	620.33	956.15	10051.75	−9095.60
0+900.00	0.70	11.10	27.86	601.93	984.02	10653.68	−9669.67
0+950.00	1.23	6.97	48.25	451.88	1032.27	11105.57	−10073.29
1+002.00	0.84	8.57	53.89	404.14	1086.16	11509.71	−10423.55
1+050.00	1.55	4.59	57.50	315.87	1143.66	11825.58	−10681.92
1+100.00	2.26	4.57	95.33	229.09	1238.99	12054.67	−10815.68
1+150.00	4.41	2.73	166.83	182.58	1405.82	12237.25	−10831.43
1+200.00	4.10	2.95	212.83	142.06	1618.64	12379.31	−10760.67
1+250.00	2.54	4.78	165.99	193.41	1784.64	12572.72	−10788.08
1+300.00	3.18	3.75	143.08	213.27	1927.72	12785.99	−10858.27
1+342.50	3.93	2.93	151.16	141.86	2078.88	12927.85	−10848.98
1+415.00	5.75	2.04	350.78	180.13	2429.66	13107.99	−10678.33
1+450.00	6.47	1.57	213.82	63.21	2643.47	13171.19	−10527.72
1+475.00	9.51	0.33	199.80	23.74	2843.27	13194.93	−10351.66
1+521.00	12.51	2.30	540.73	44.15	3384.00	13239.08	−9855.08
1+550.00	9.11	3.34	313.43	81.83	3697.43	13320.91	−9623.48
1+600.00	5.98	6.28	377.14	240.45	4074.57	13561.36	−9486.79
1+650.00	3.06	7.69	228.17	341.68	4302.74	13903.04	−9600.30
1+700.00	4.16	5.67	183.33	324.94	4486.07	14227.98	−9741.91
1+750.00	7.16	3.98	282.94	241.26	4769.01	14469.24	−9700.23
1+800.00	15.66	0.00	570.64	99.55	5339.65	14568.79	−9229.14
1+850.00	12.66	0.43	708.04	10.75	6047.69	14579.54	−8531.85
1+900.00	5.50	4.61	454.00	126.11	6501.69	14705.65	−8203.96
1+950.00	4.82	6.46	257.97	276.96	6759.65	14982.61	−8222.96
2+000.00	3.24	10.34	197.86	430.96	6957.51	15413.57	−8456.06
2+045.64	2.17	12.11	120.48	528.16	7077.99	15941.74	−8863.75

TABELA ROBÓT ZIEMNYCH – odcinek N–O

Piketa	Pow. wykopu	Pow. nasypu	Obj. wykopu	Obj. nasypu	Całk. obj. wykopu	Całk. obj. nasypu	Obj. netto
0+010.00	9.19	0.01	0.00	0.00	0.00	0.00	0.00
0+030.00	13.07	0.00	222.62	0.05	222.62	0.05	222.57

TABELA ROBÓT

Piketa	Pow. wykopu	Pow. nasypu	Obj. wykopu
0+000.00	0.01	16.30	0.00
0+050.00	0.30	12.79	7.63
0+100.00	1.63	4.64	48.64
0+150.00	1.28	7.96	72.58
0+200.00	0.58	10.86	46.42
0+252.87	2.27	7.73	75.27
0+295.00	2.09	12.78	89.99
0+350.00	4.30	8.03	171.33
0+400.00	2.41	9.44	167.68
0+450.00	0.92	17.71	83.18
0+500.00	0.93	16.57	46.22
0+550.00	0.84	16.24	44.10
0+577.00	0.52	18.15	18.36
0+628.26	0.75	16.66	31.29
0+650.00	1.28	13.68	22.11
0+700.00	0.90	13.53	54.48
0+750.00	2.23	9.18	78.14
0+800.00	4.92	6.16	178.69
0+850.00	10.62	1.35	388.53
0+900.00	14.38	0.04	625.08
0+950.00	19.62	0.00	850.00
1+000.00	26.16	0.00	1144.78
1+050.00	34.63	0.00	1513.11
1+100.00	39.76	0.00	1848.19
1+150.00	34.18	0.00	1838.09
1+200.00	31.61	0.00	1635.25
1+250.00	17.51	0.00	1225.91
1+300.00	11.37	0.39	722.15
1+350.00	11.00	1.31	559.39
1+400.00	14.86	0.00	646.59
1+450.00	11.10	1.51	648.96
1+500.00	8.87	3.59	499.13
1+550.00	12.63	0.02	537.59
1+581.00	20.62	0.00	516.87
1+625.00	11.14	0.17	701.88
1+650.00	6.72	1.88	226.00
1+700.00	5.88	2.61	315.64
1+750.00	3.77	4.55	240.40
1+800.00	4.55	5.80	207.82
1+850.00	4.36	6.75	222.59
1+900.00	3.15	9.01	187.59
1+950.00	4.30	8.47	186.16
2+000.00	5.33	8.13	240.64
2+050.00	3.87	10.36	229.99
2+088.12	2.17	12.12	115.23

TABELA ROBÓT

Piketa	Pow. wykopu	Pow. nasypu	Obj. wykopu
0+010.00	11.78	0.00	0.00
0+030.00	12.26	0.00	240.36
0+050.00	12.29	0.00	245.47
0+070.00	10.53	0.00	228.18
0+090.00	9.15	0.00	196.74
0+110.00	7.38	0.08	165.32