



## Analizacji deszczowej ETAP I

 

## ć kanalizacji deszczowej ETAP I

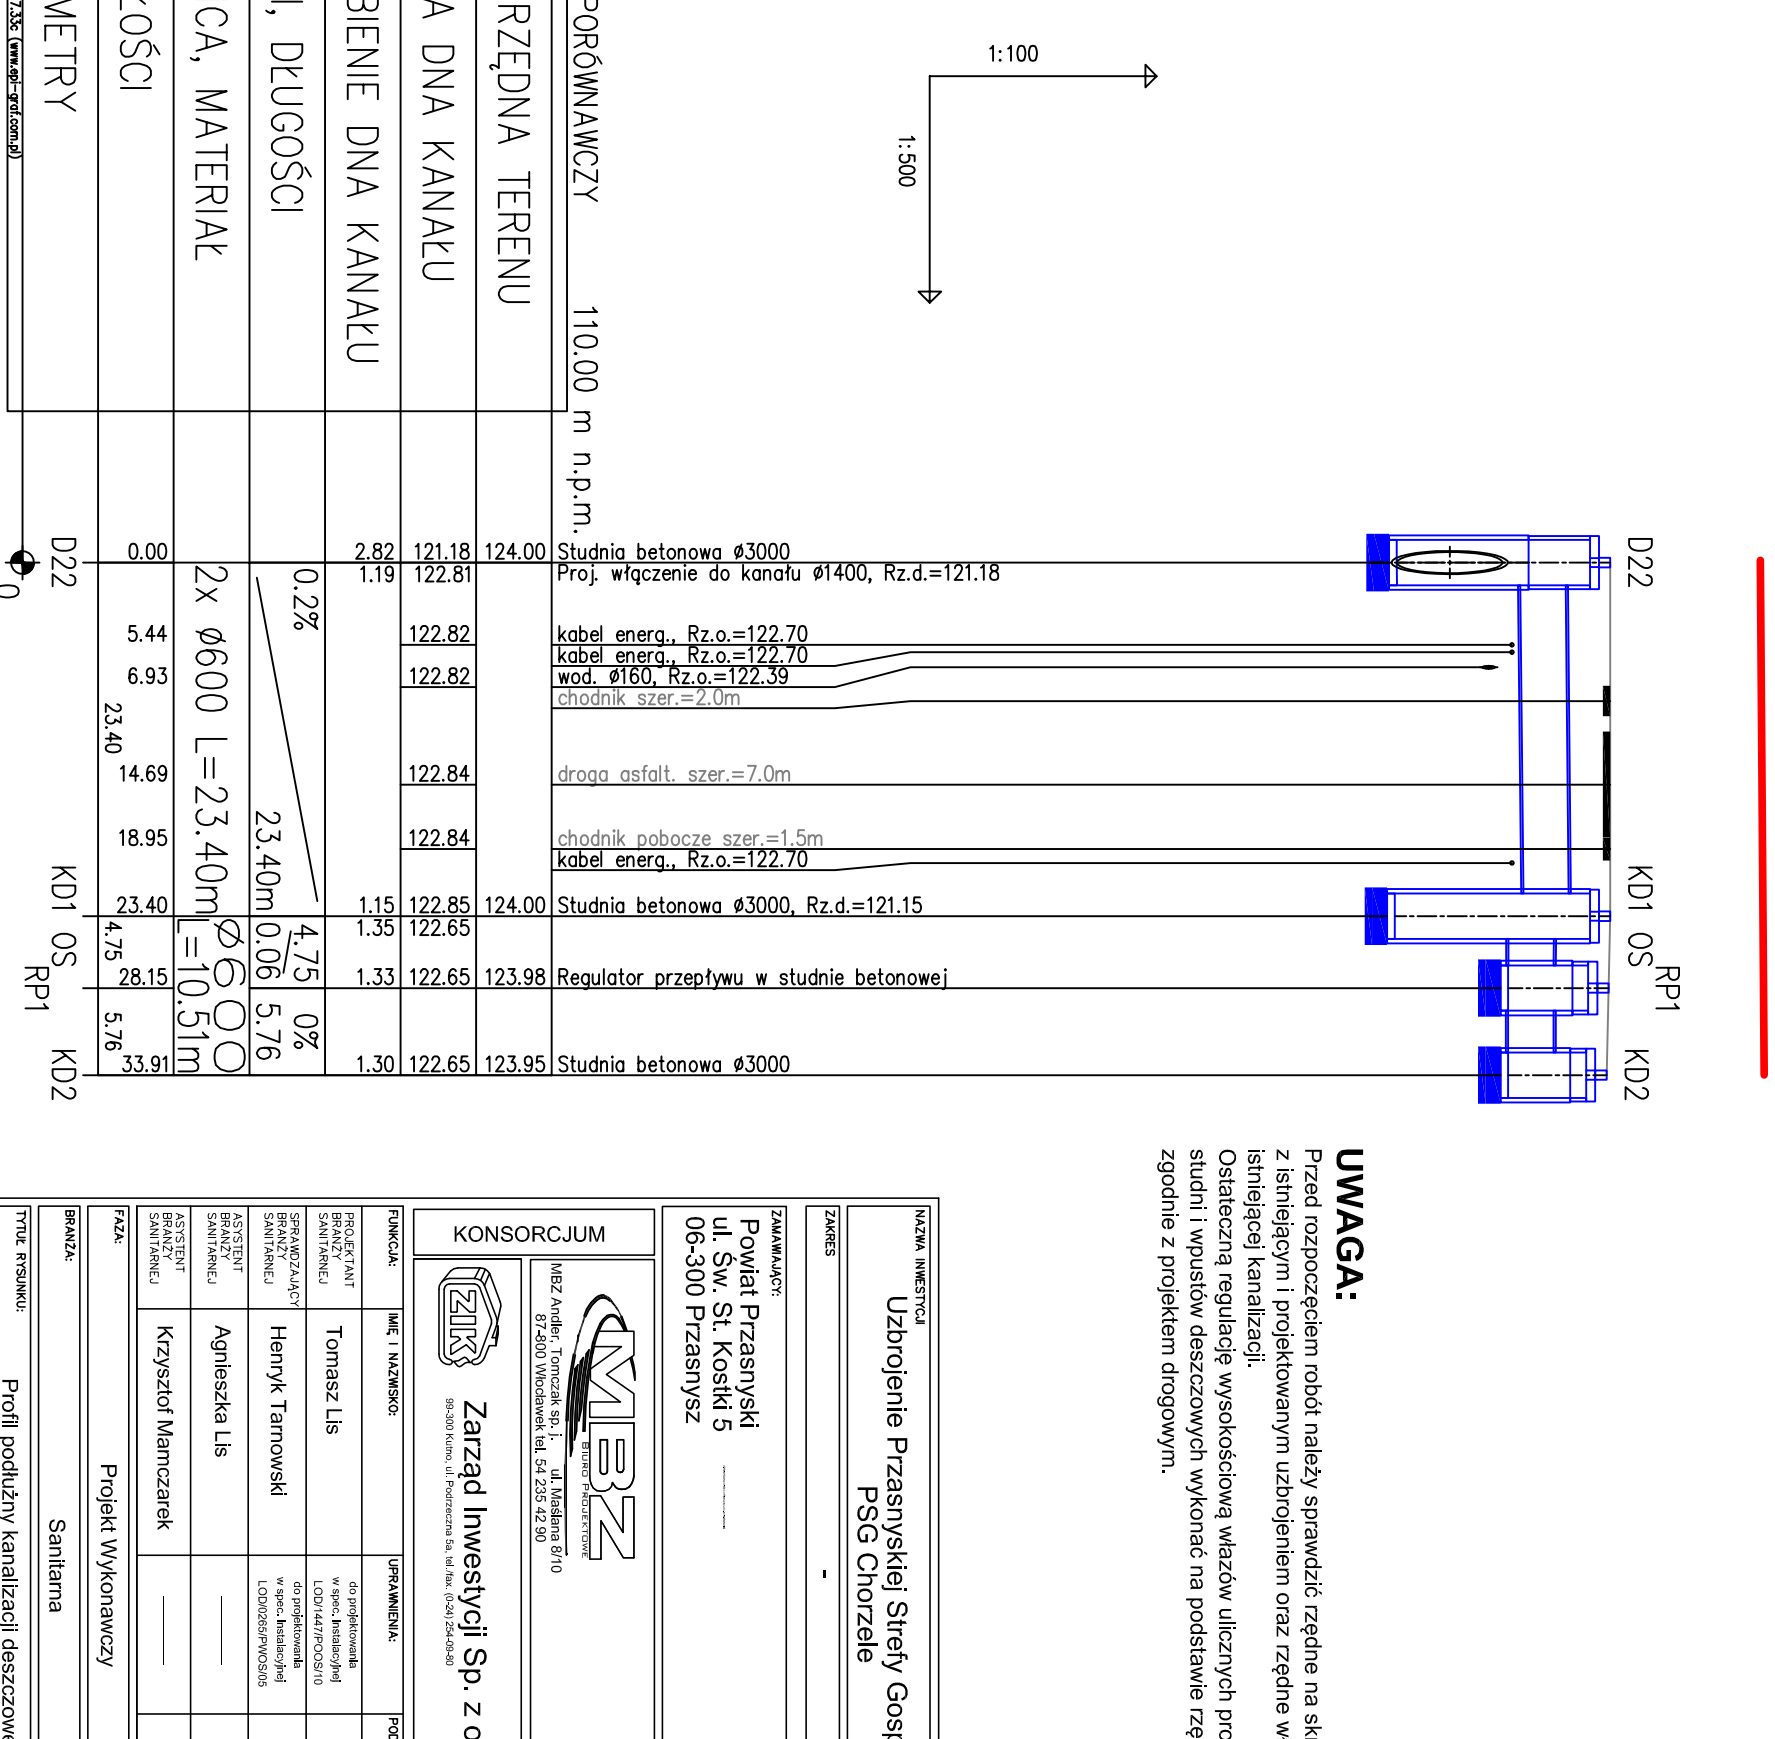

regulację wysokościową włazów ulicznych przy  
deszczowych wykonać na podstawie rzędnego  
ulicy drogowej.

[illegible]