




Sieć kanalizacji deszczowej ETAP I

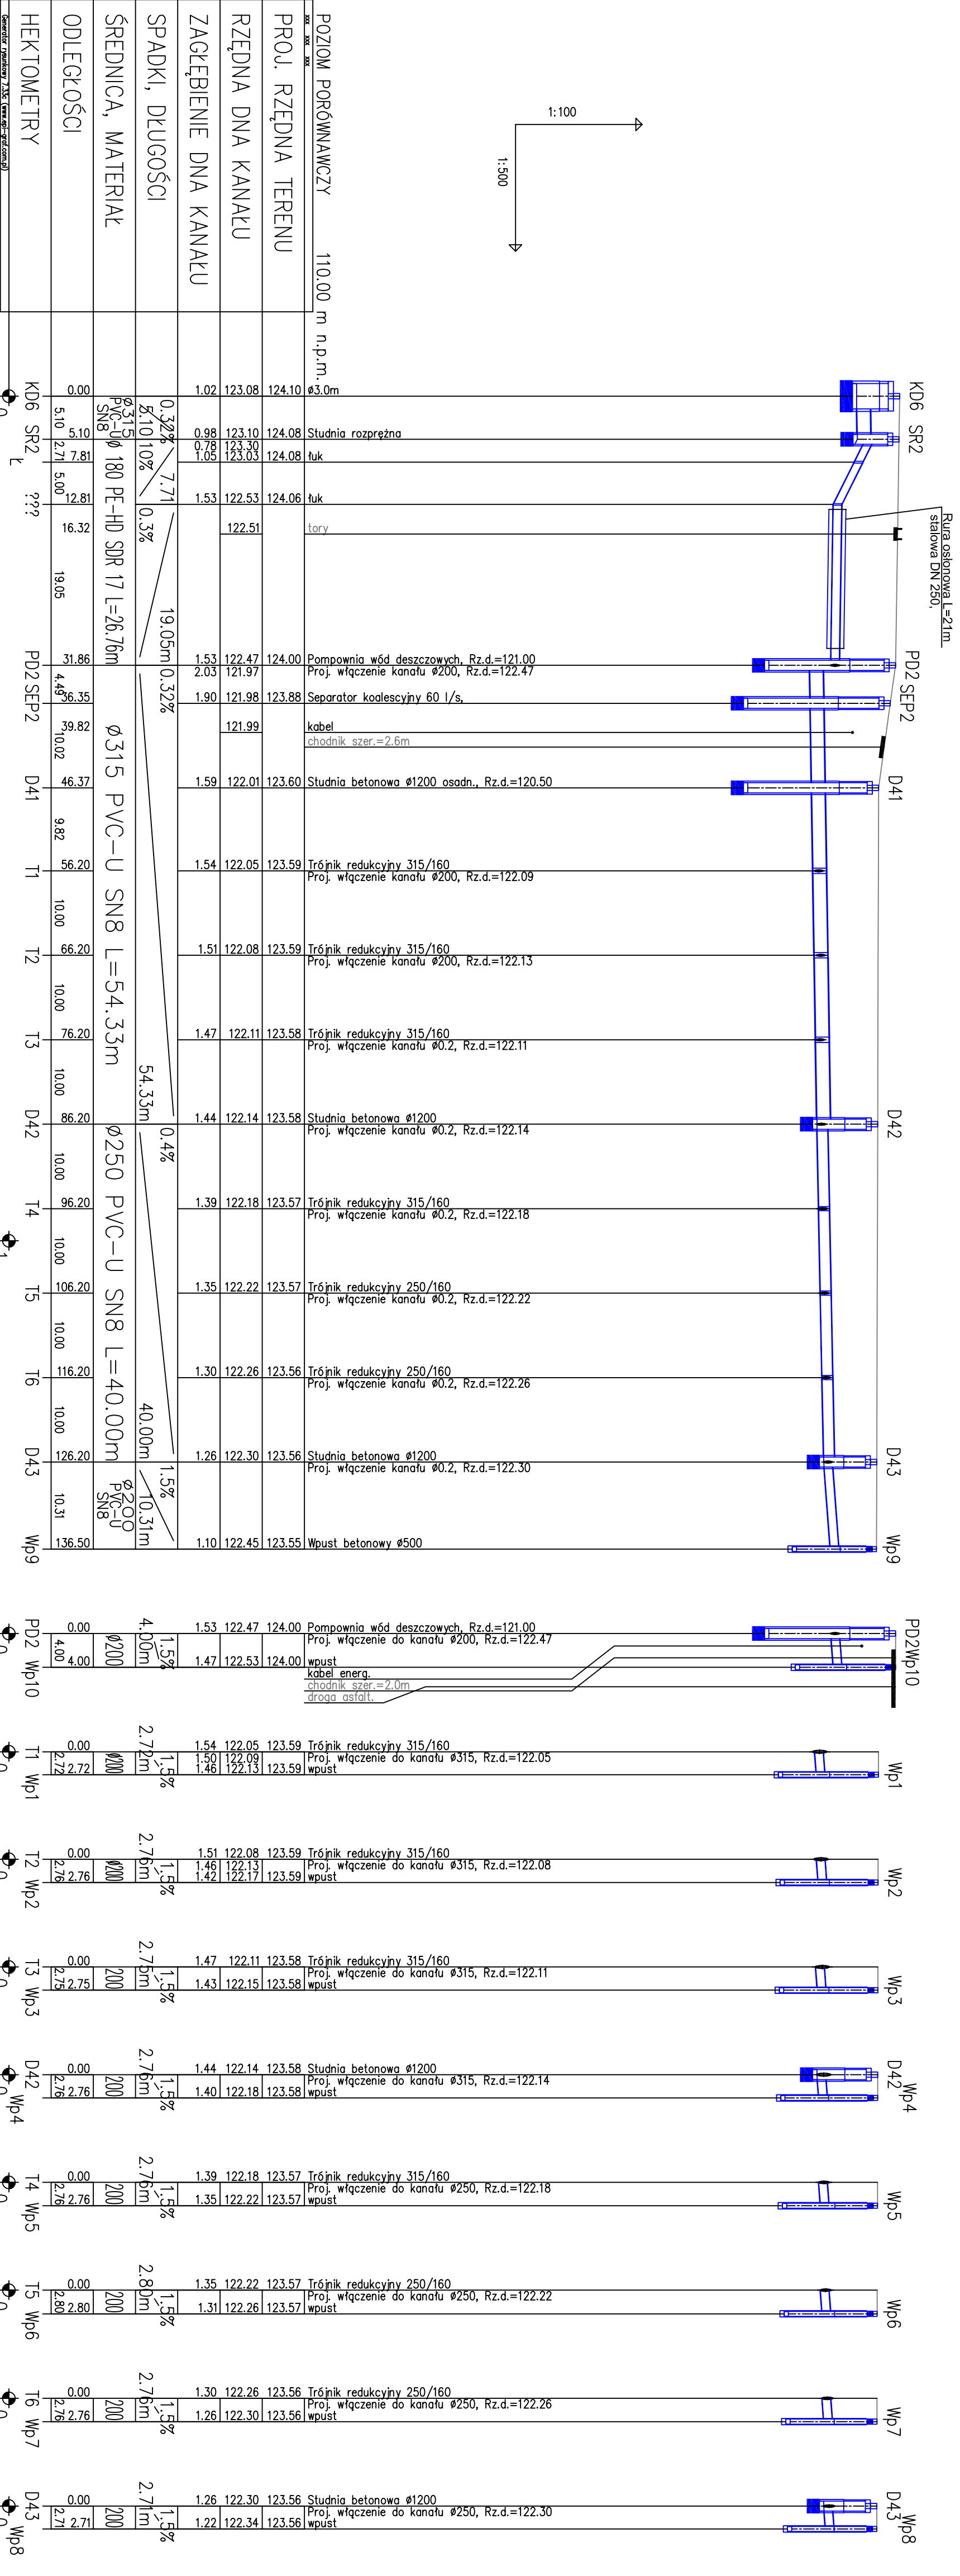

Sieć kanalizacji deszczowej ETAP I

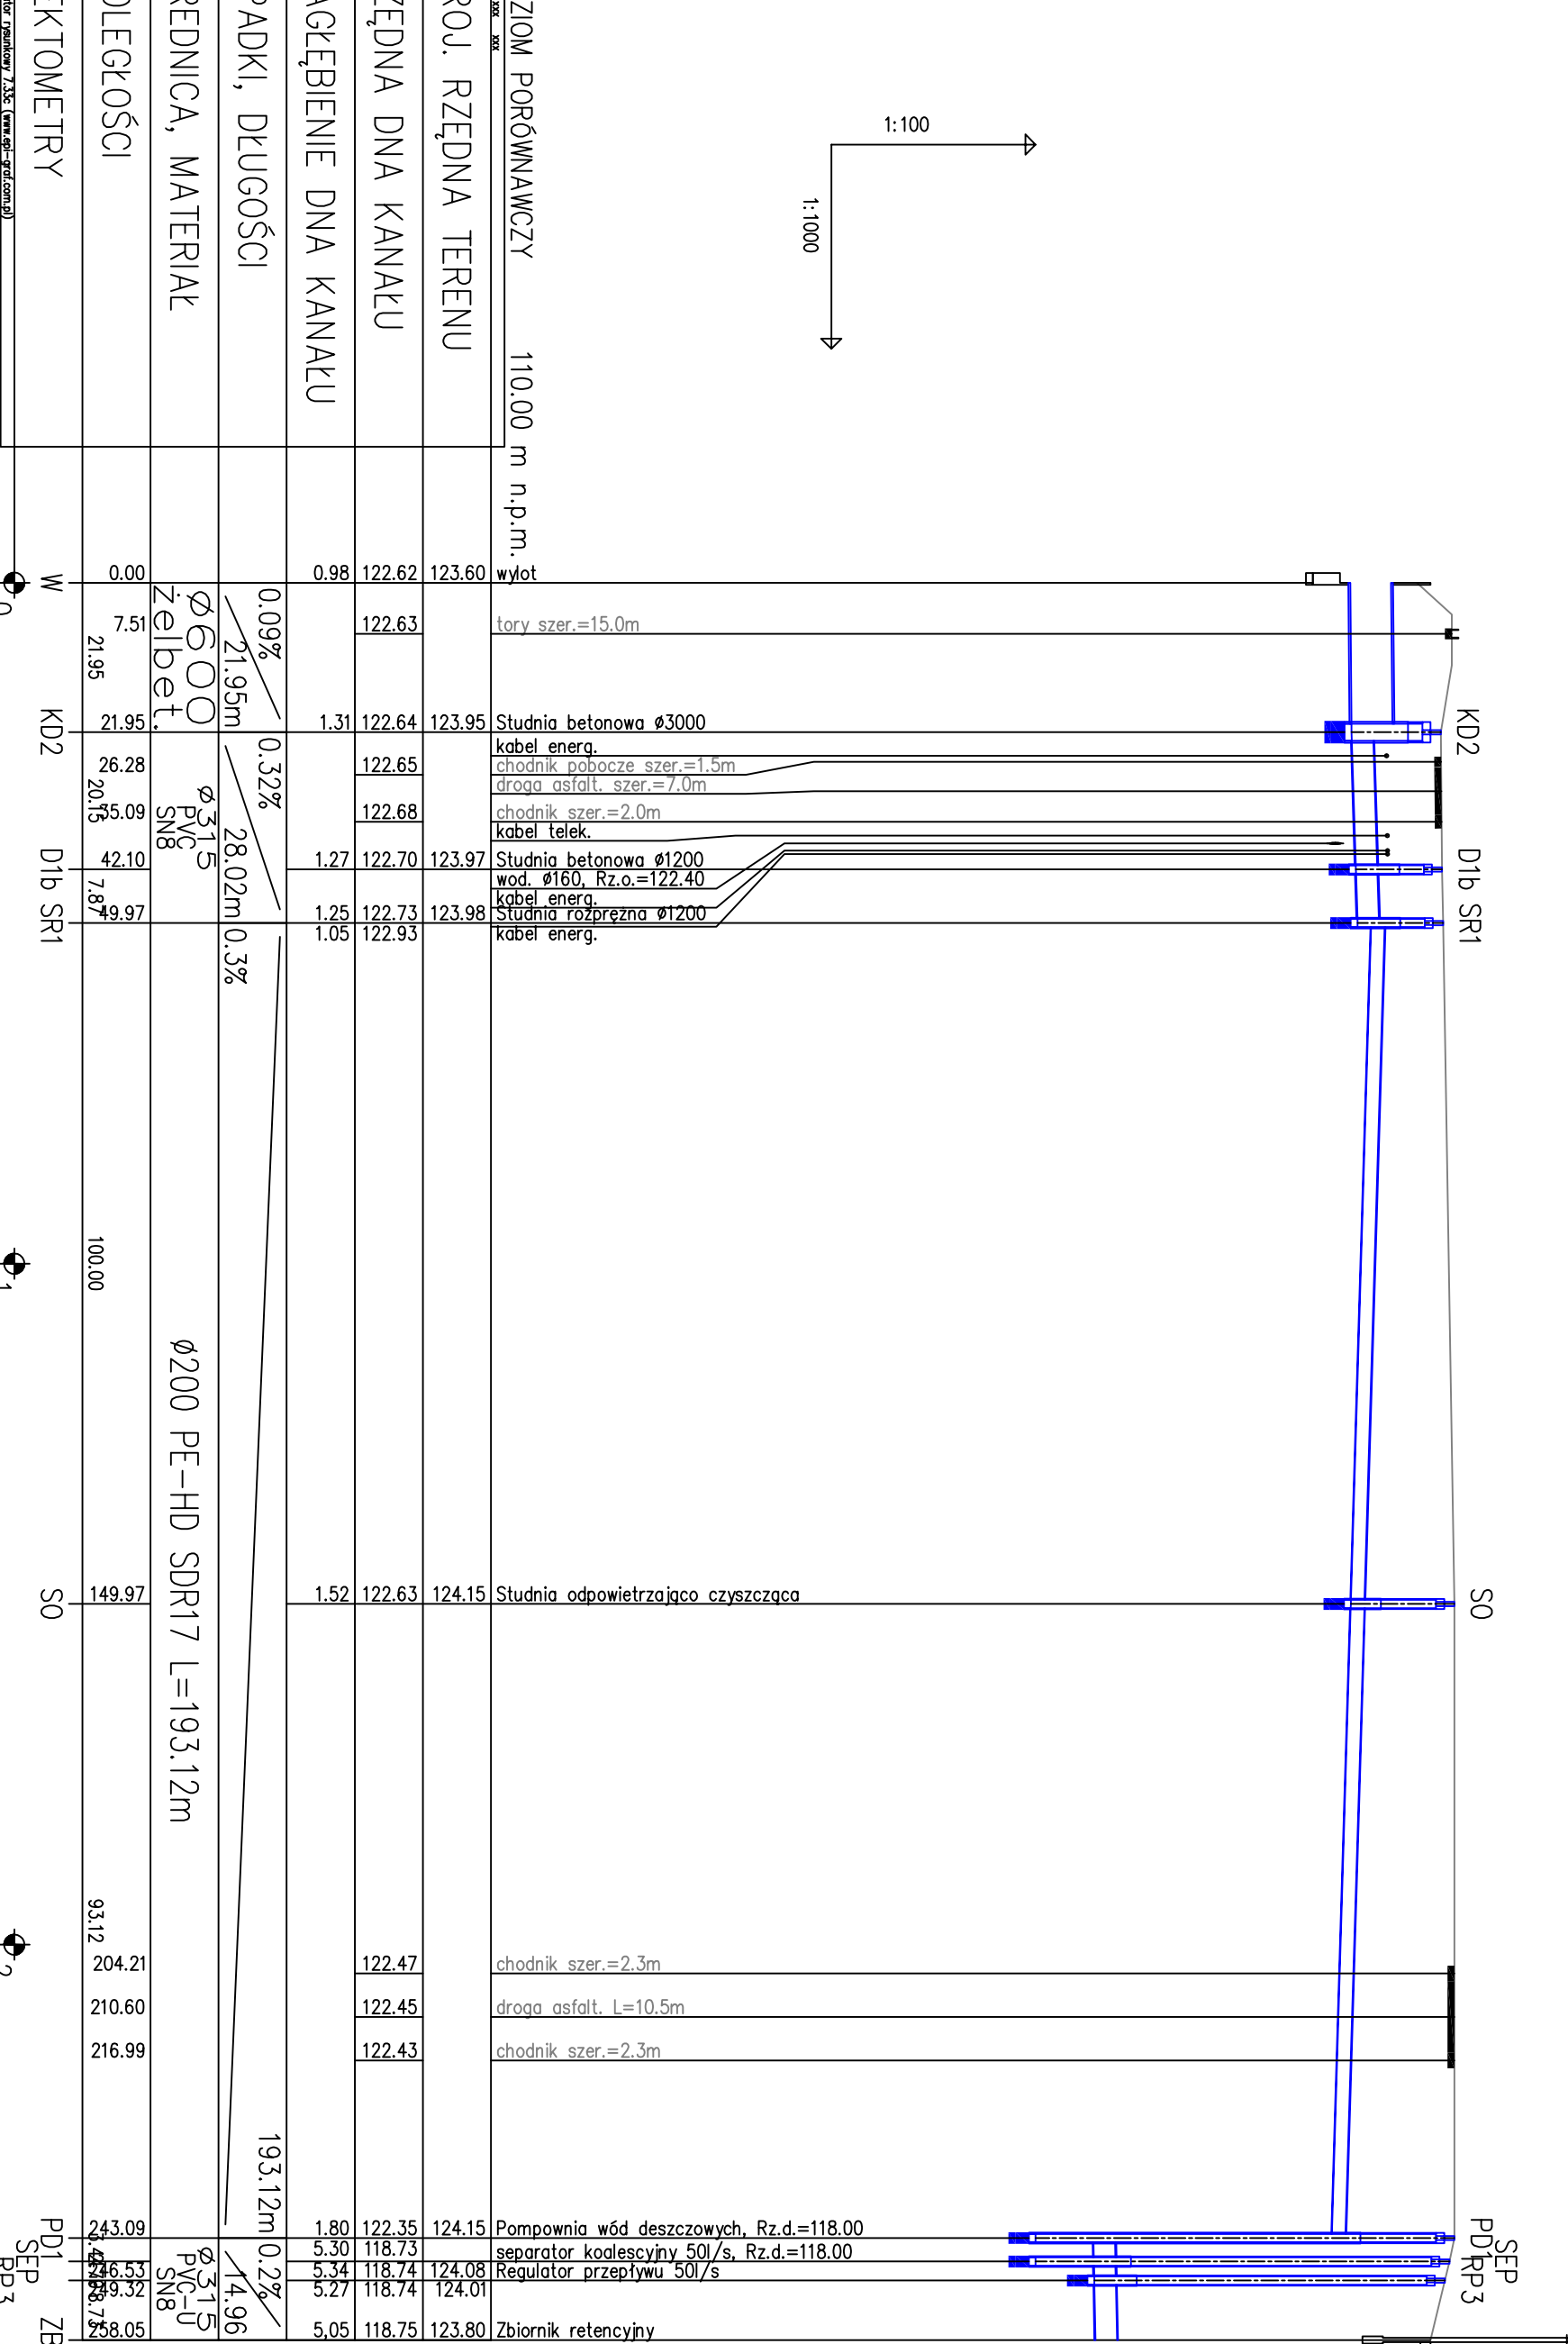

Sieć kanalizacji deszczowej ETAP II

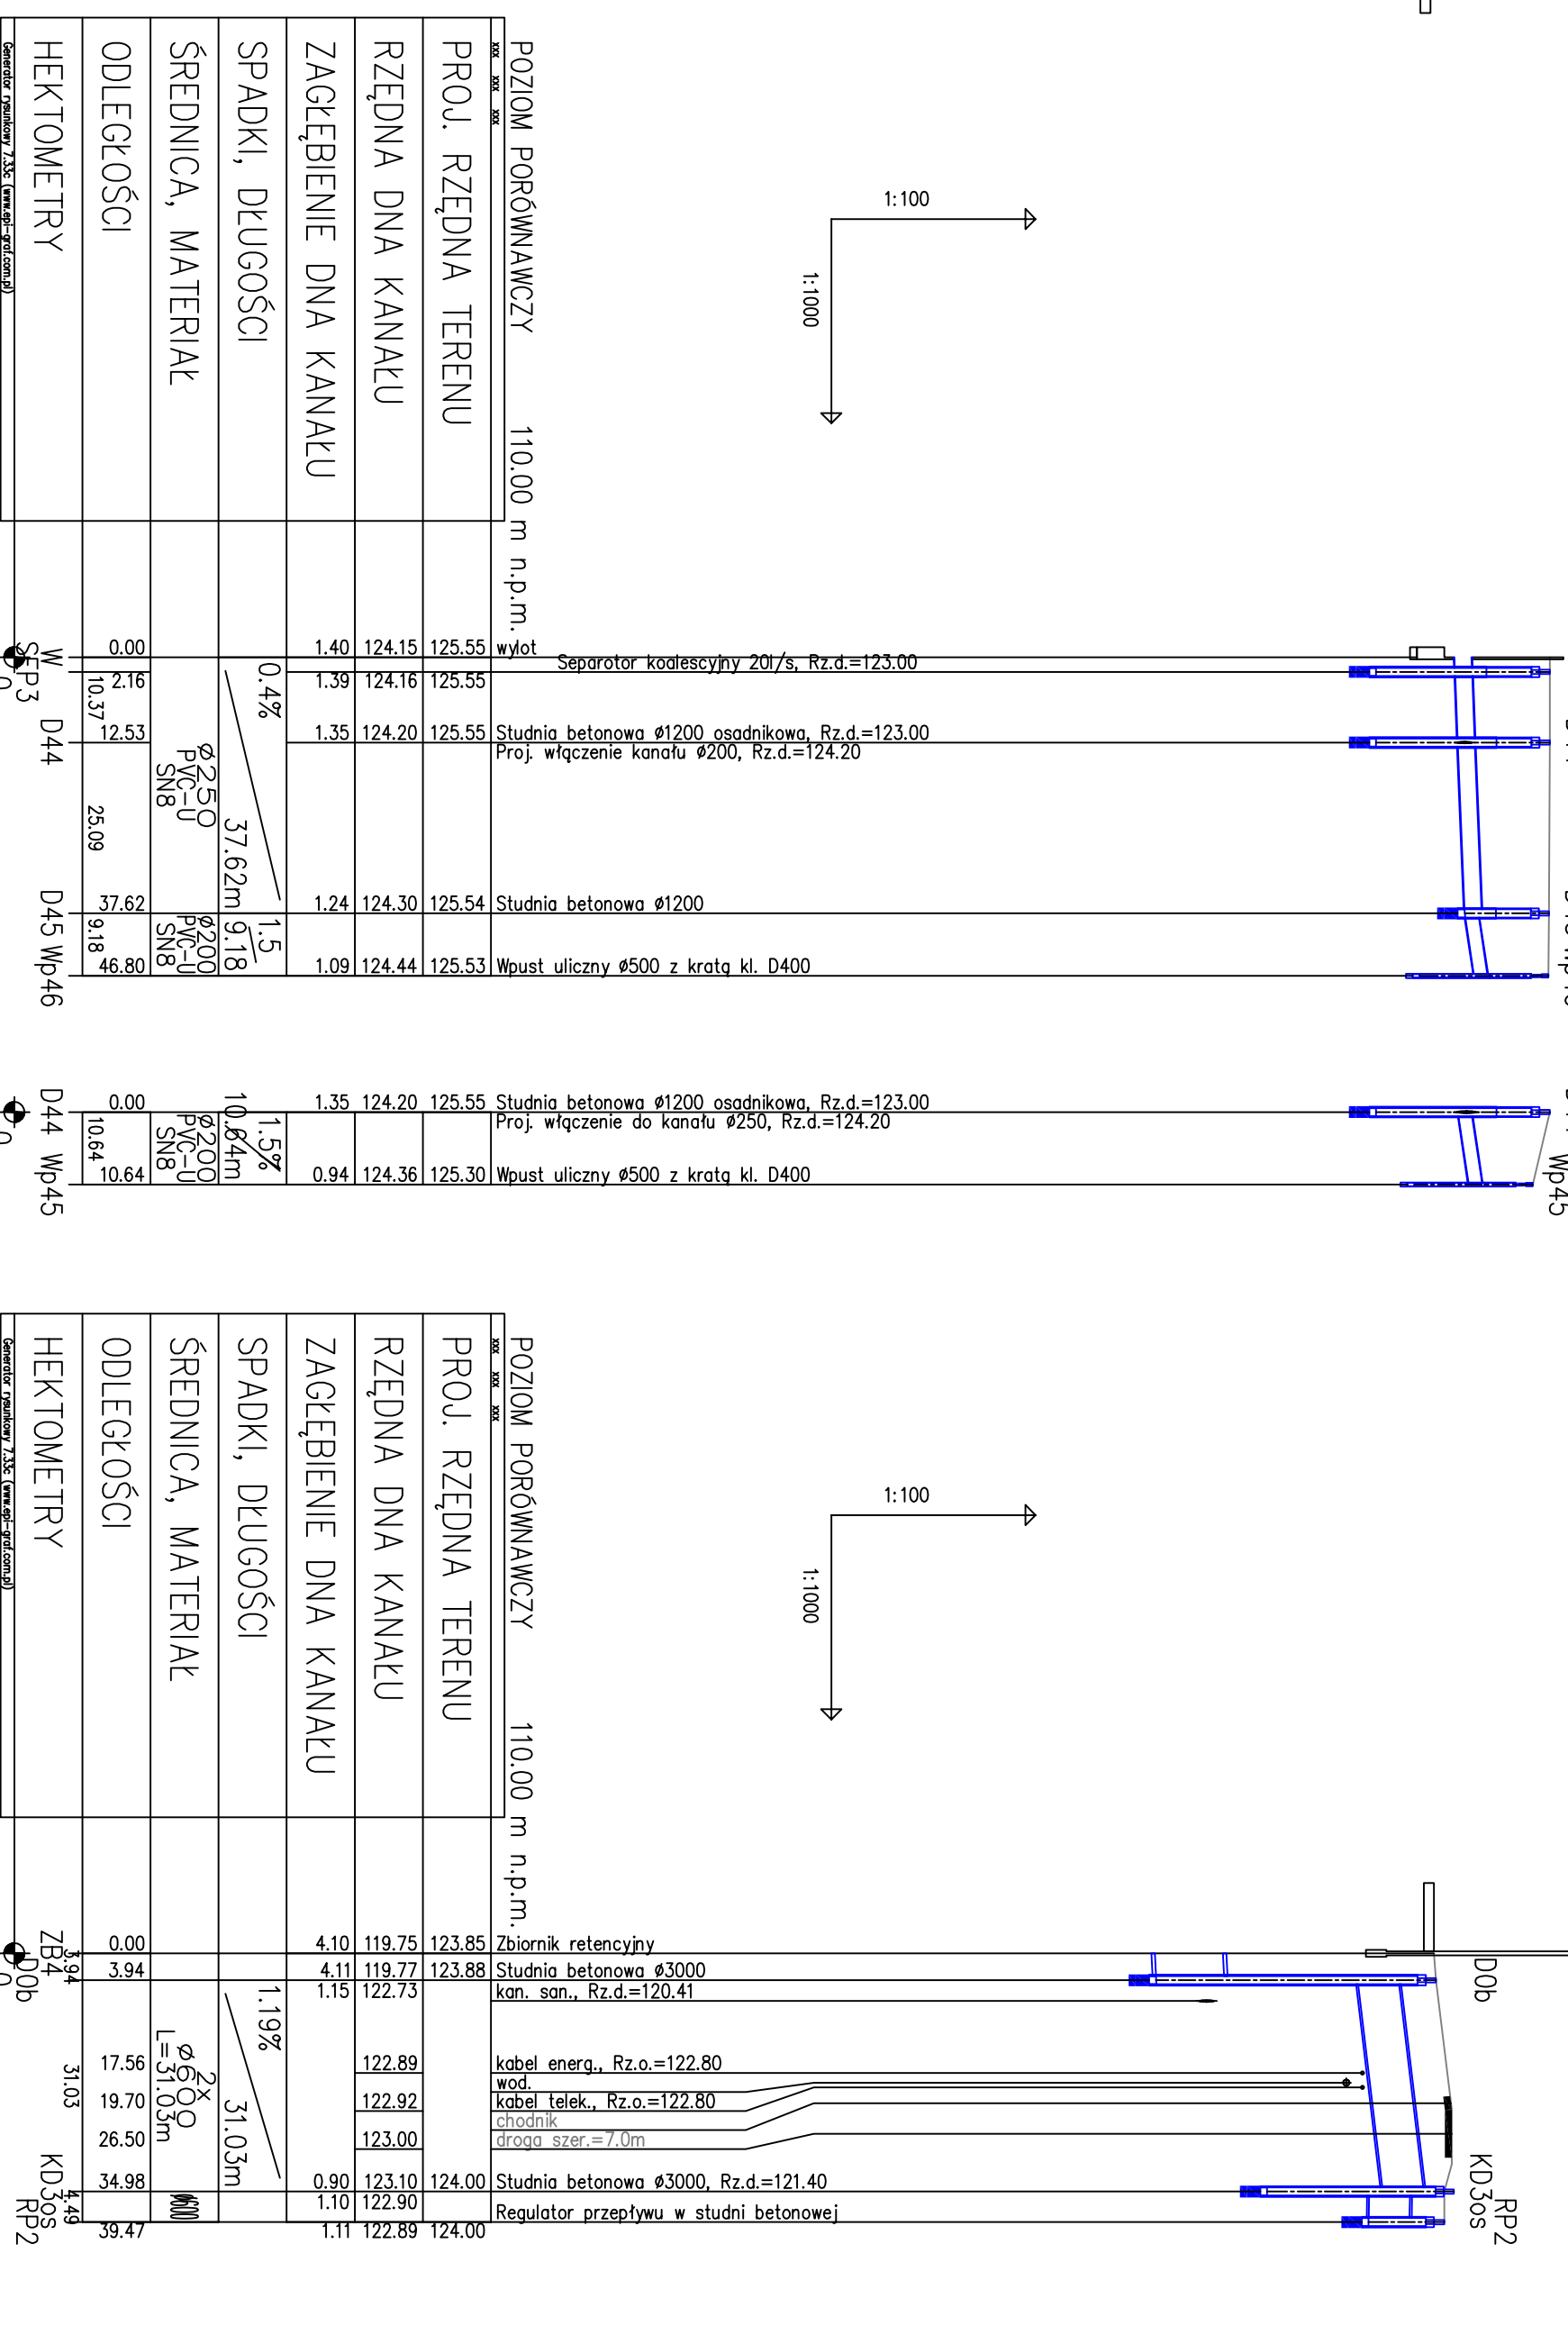

UWAGA:

