


Sieć wodociągowa ETAP II

Sieć wodociągowa ETAP I

Sieć wodociągowa ETAP I Sieć wodociągowa ETAP II

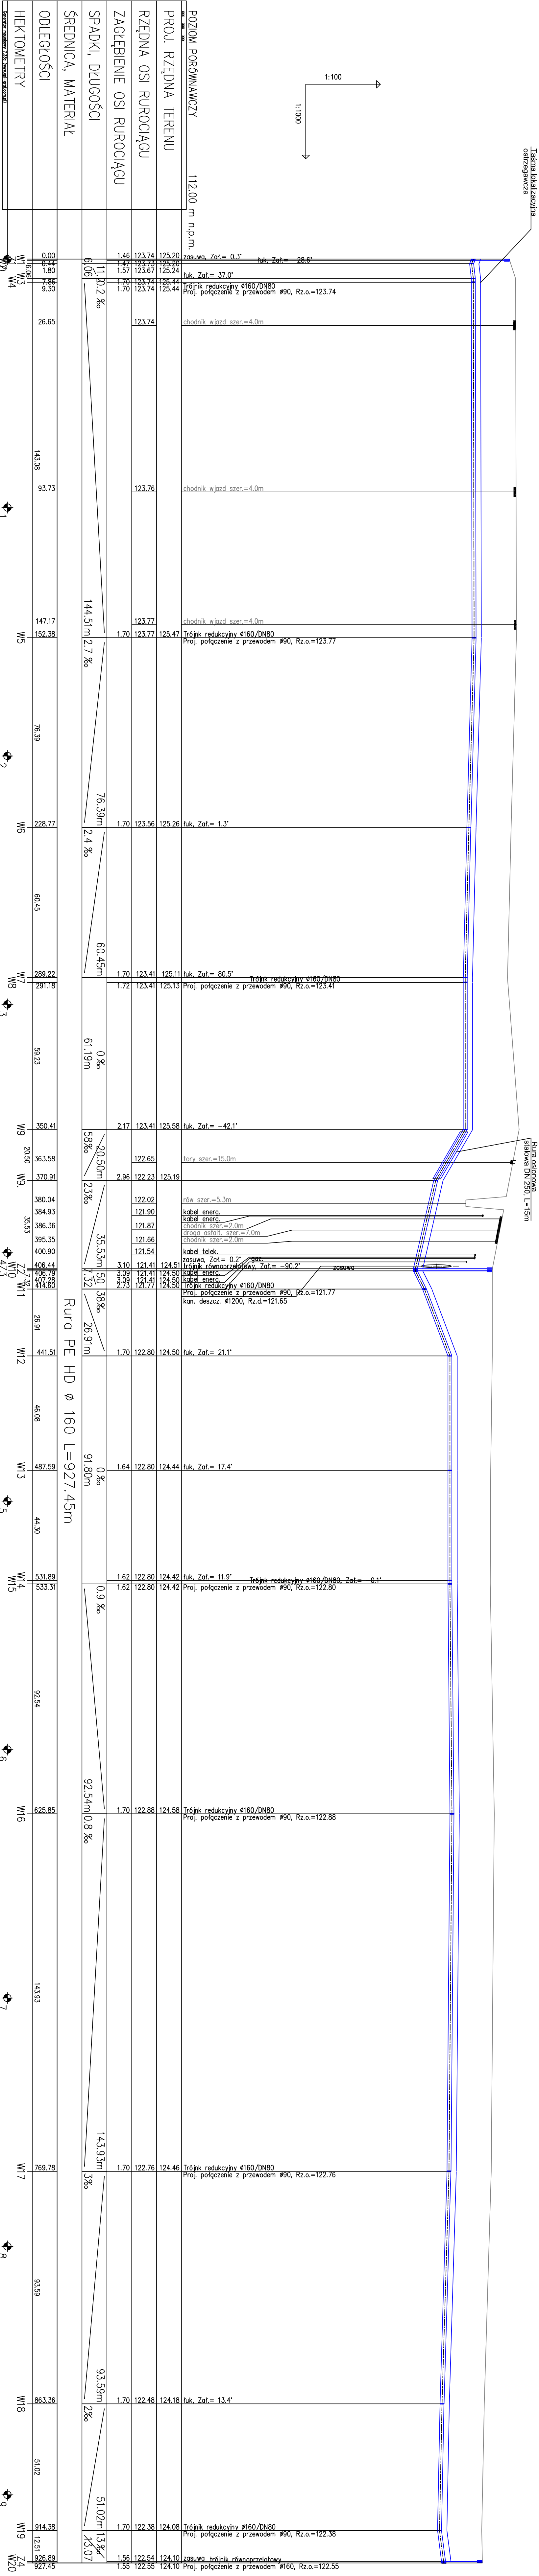

UWAGA:

Przed rozpoczęciem robót należy sprawdzić rzędnę na skrzyżowaniach z istniejącymi i projektowanymi urządzeniami oraz rzędnę włączenia do istniejącej sieci wodociągowej na odległości do hydrantów należy zastosować rury PE HD 100 PN10 SDR17.

Nad wodociągami ułożyć białe lokalizacyjną ostrzegawczą z wkładką metalową, należy ją układać 30cm nad wodociągami i wyprostować do skrzynek przy zasuwach oraz przy hydrantach.

Hydranty żelazne DN80 PN10, łamane z podwójnym zabezpieczeniem.

KONSORCJUM	
Zamawiający: Powiat Przasnyski ul. Św. Sł. Kosci 5 06-300 Przasnysz	
Wykonawca: Zarząd Inwestycji Sp. z o.o.	
Inżynier: Tomasz Lis	
Projektant: Agnieszka Lis	
Kierownik: Krzysztof Kierczak	
Pracownik: Santiana	
Data: 01-03-2015	
Skala: 1:100; 1:1000	
Miejscowość: W1	