


Ściek wodociągowa ETAP I

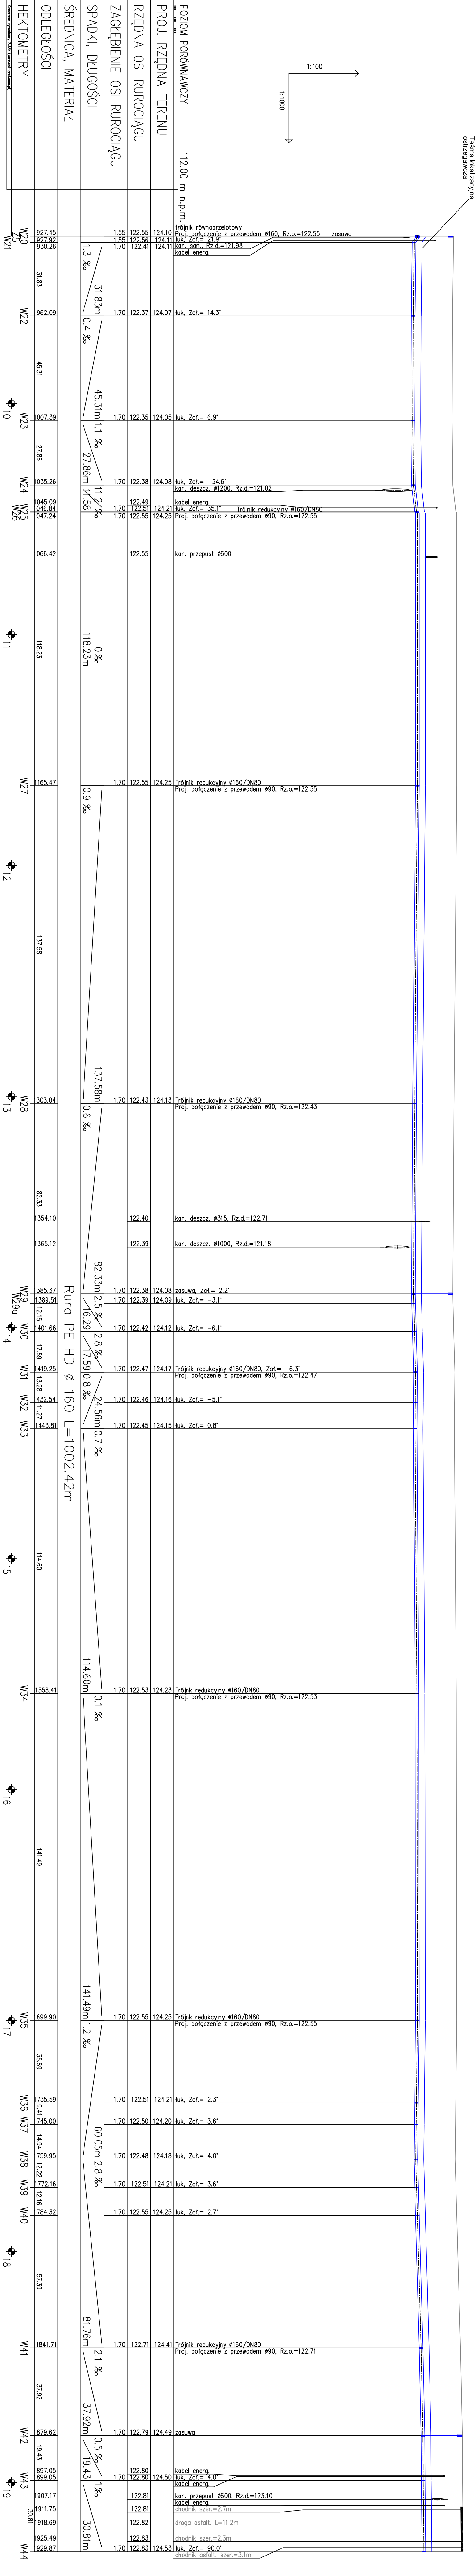

MAGA:

W rozporządzeniu robót należy sprawdzić rzędne na skrzyżowaniach i projektowanym uzbrojeniem oraz rzędne włączenia do istniejącego wodociągu.

peci wodociągowej i na odesłaniach do hydrantów należy zastosować PE HD 100 PN10 SDR17.

nek przy zasuwach oraz przy hydrantach.

[illegible]