


ieć wodociągowa ETAP II

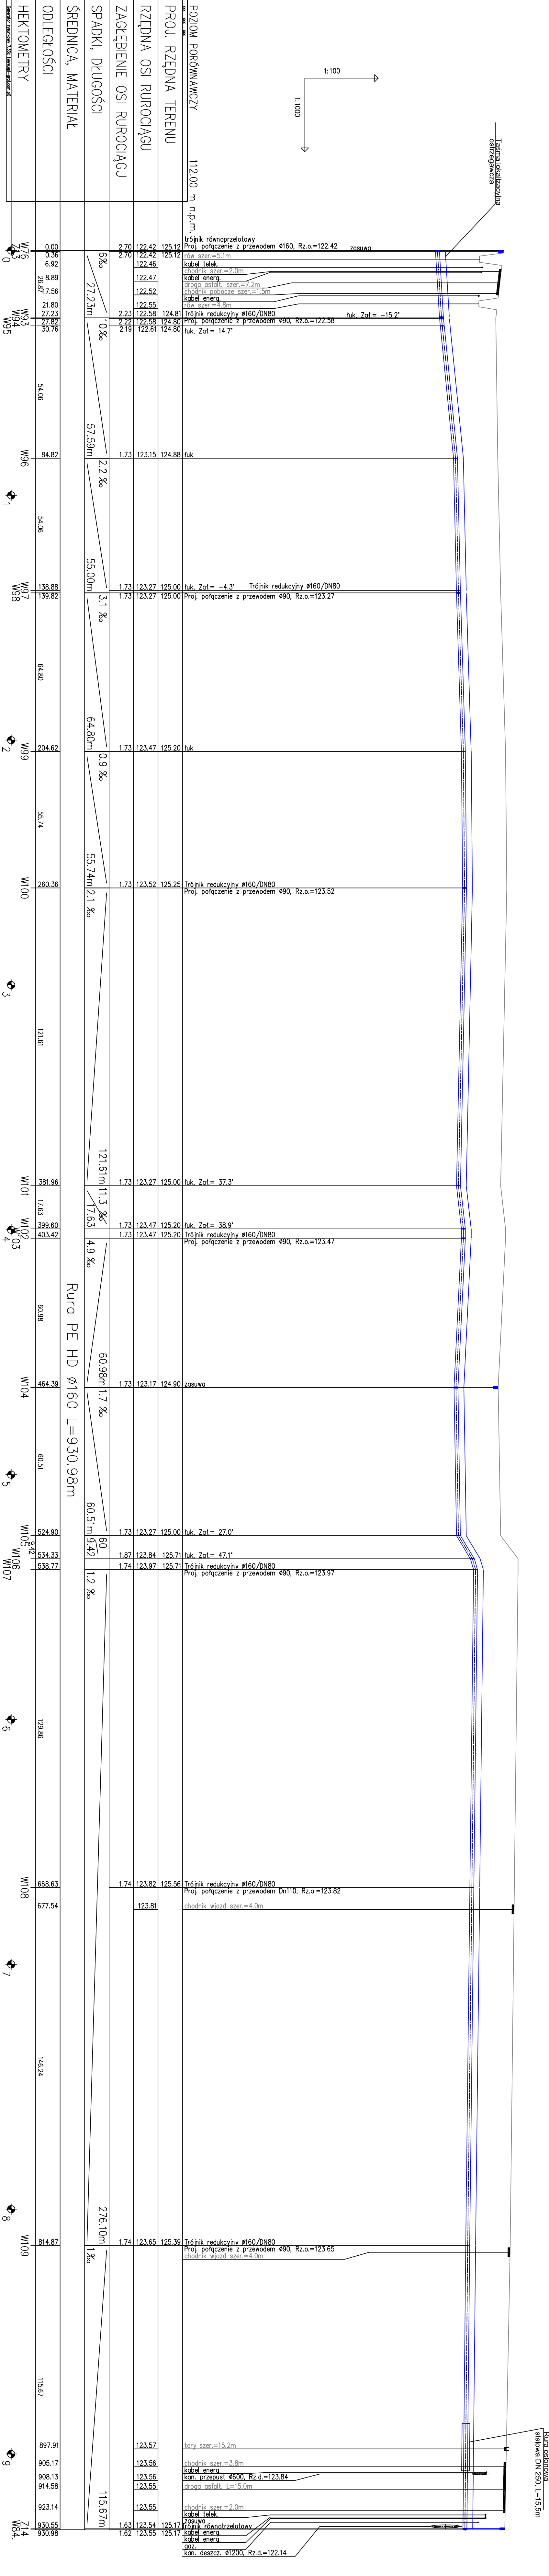





[illegible]