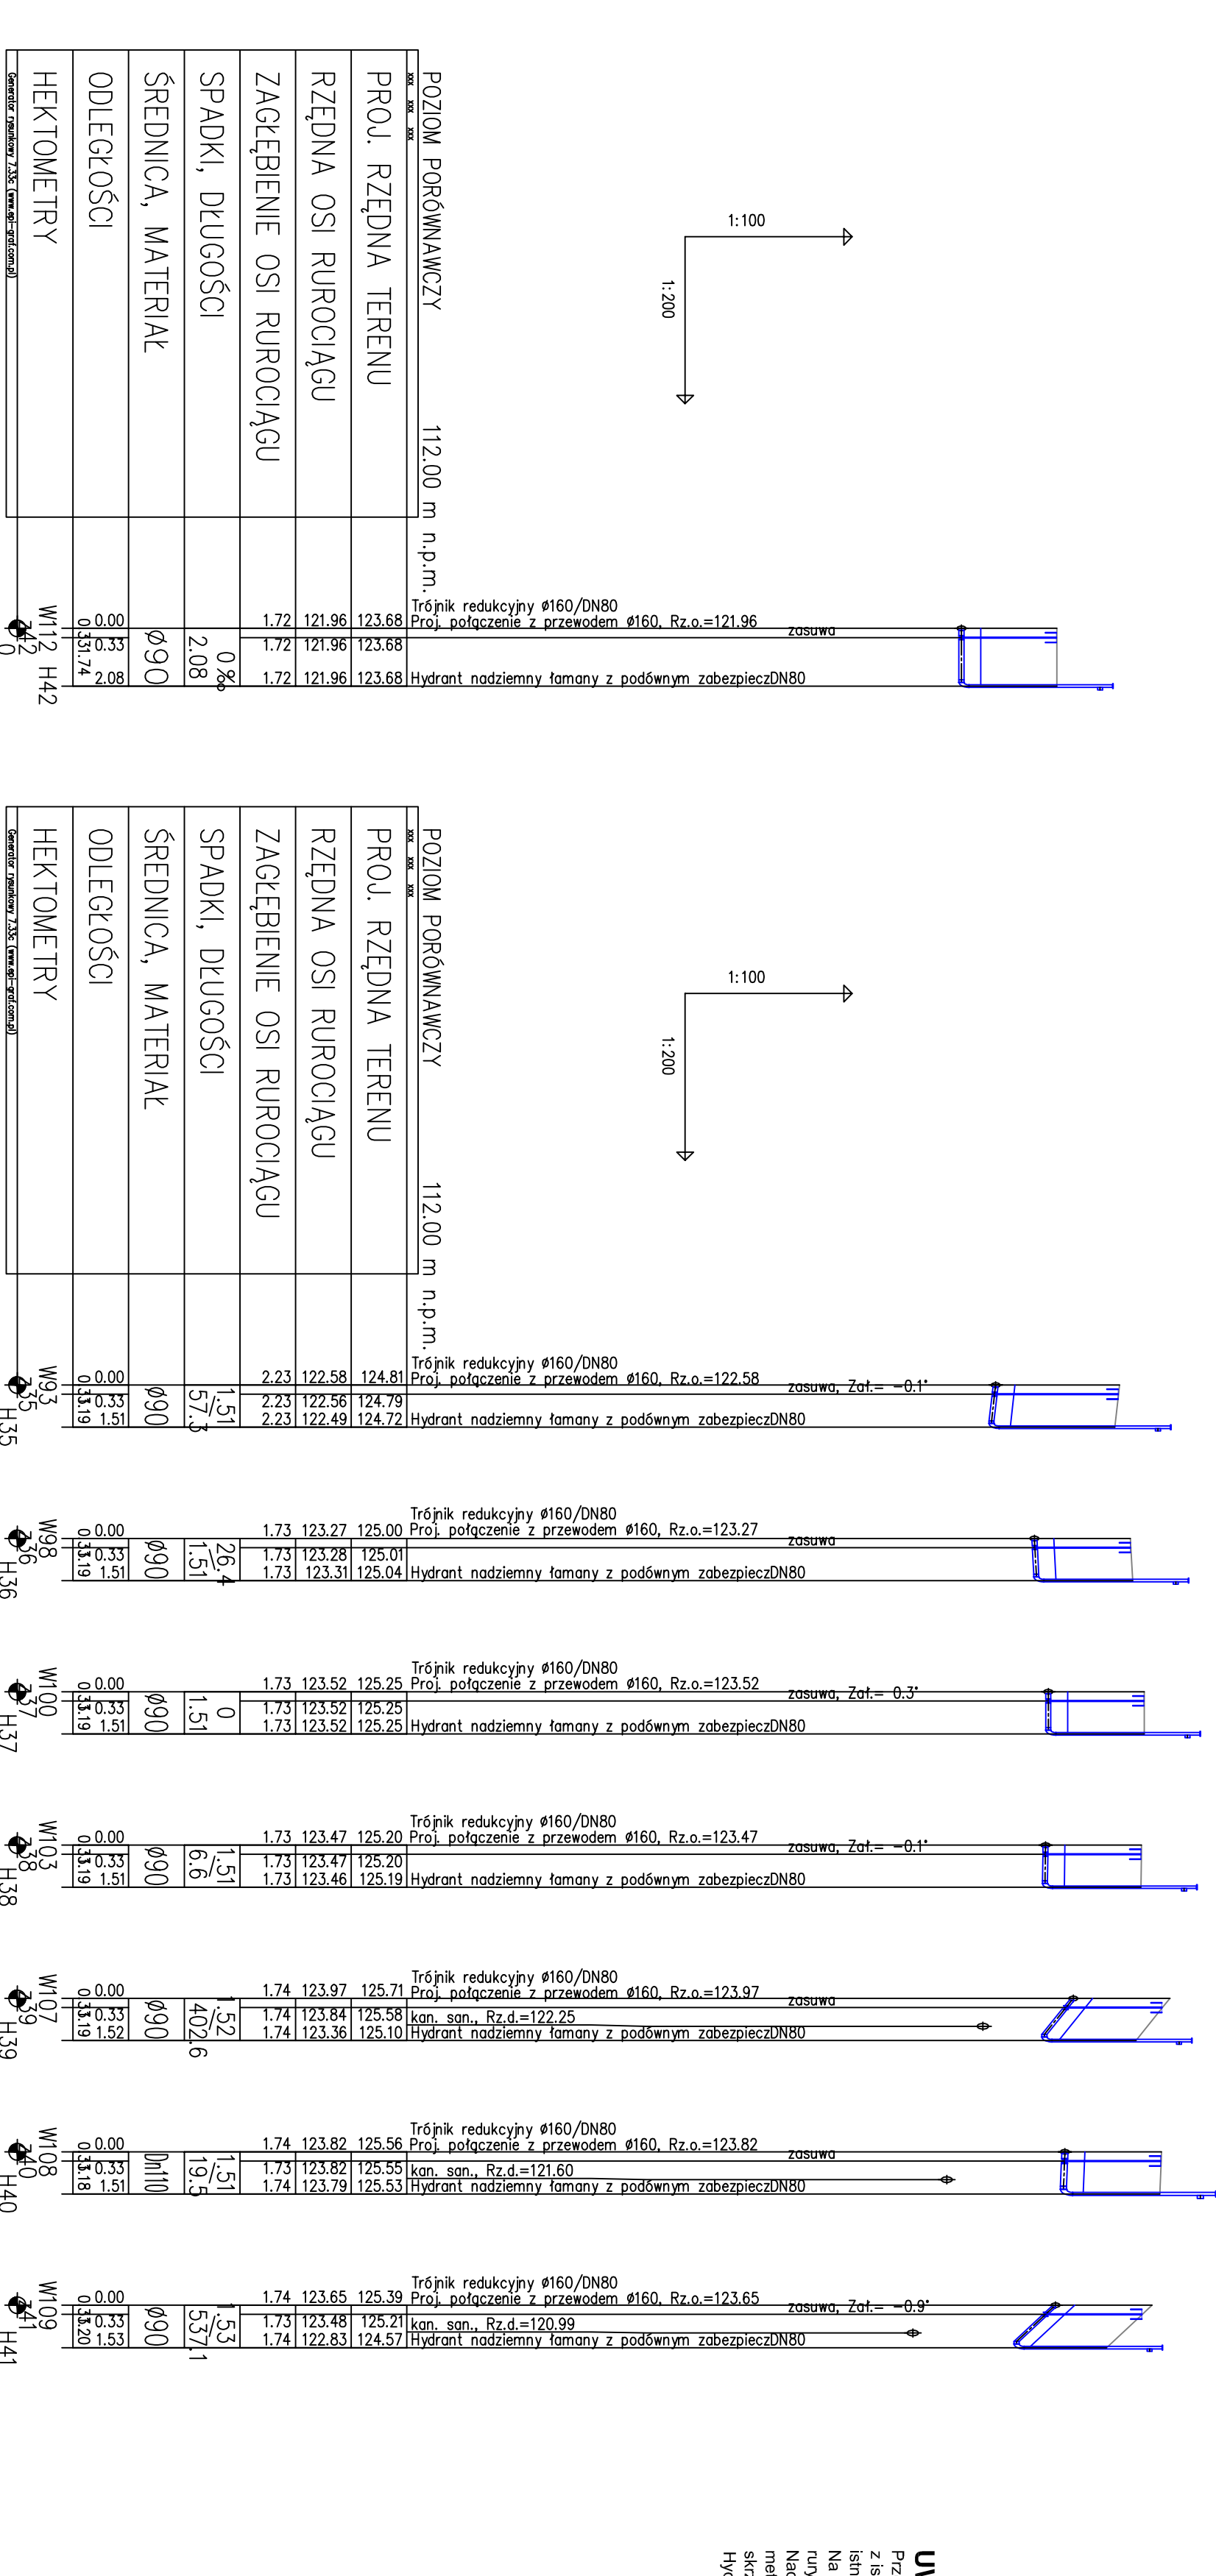
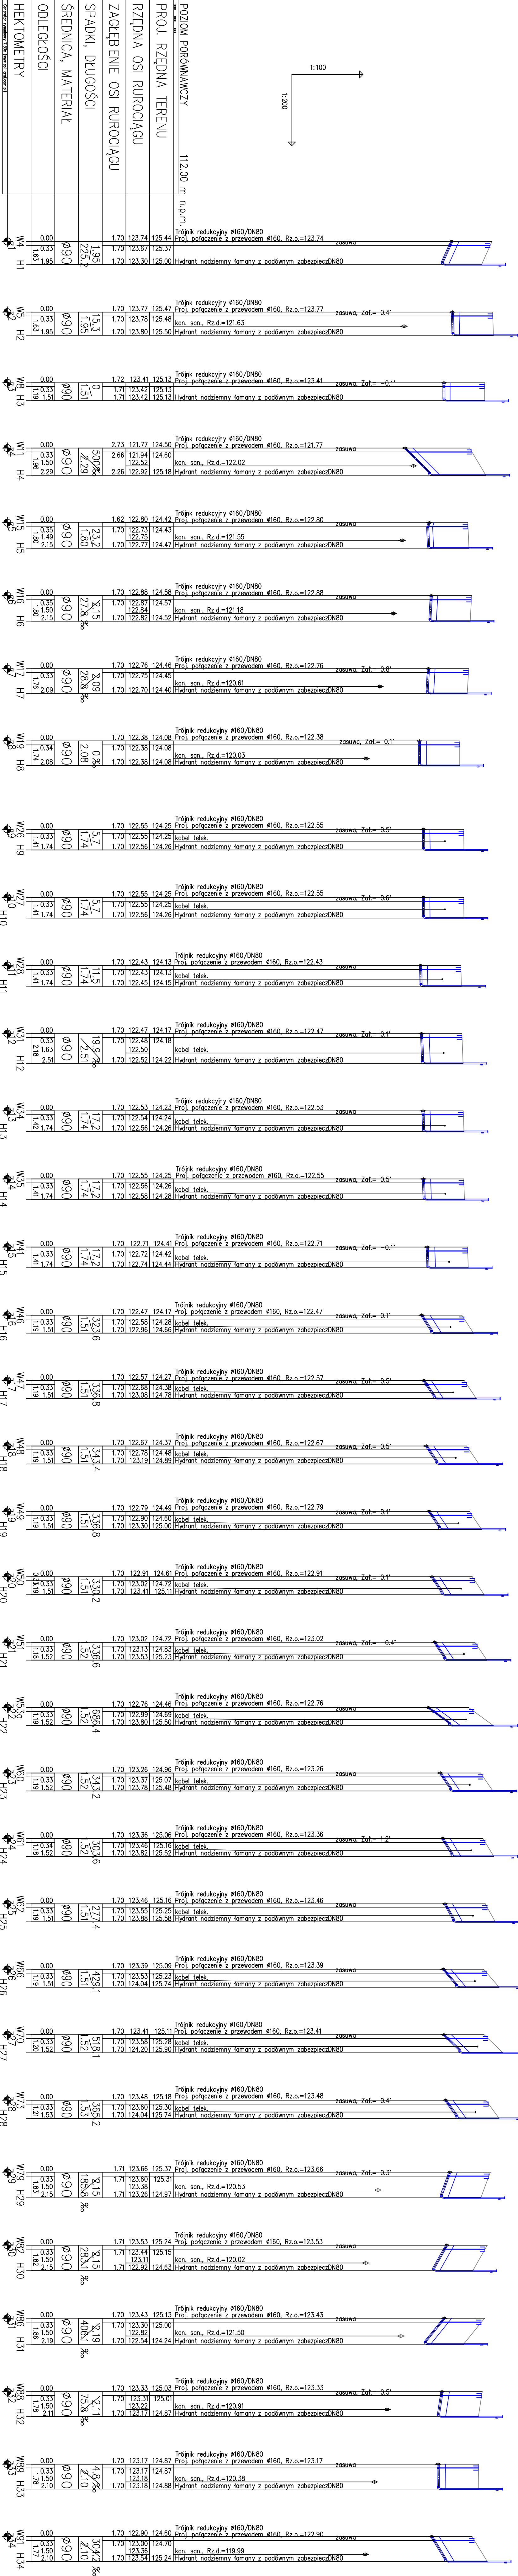


Odejsia do hydrantów ETAP II

Odejsia do hydrantów ETAP I

Podłączenia do hydrantów ETAP II

[illegible][illegible]