


Wylot W do istniejącego rowu nr 3

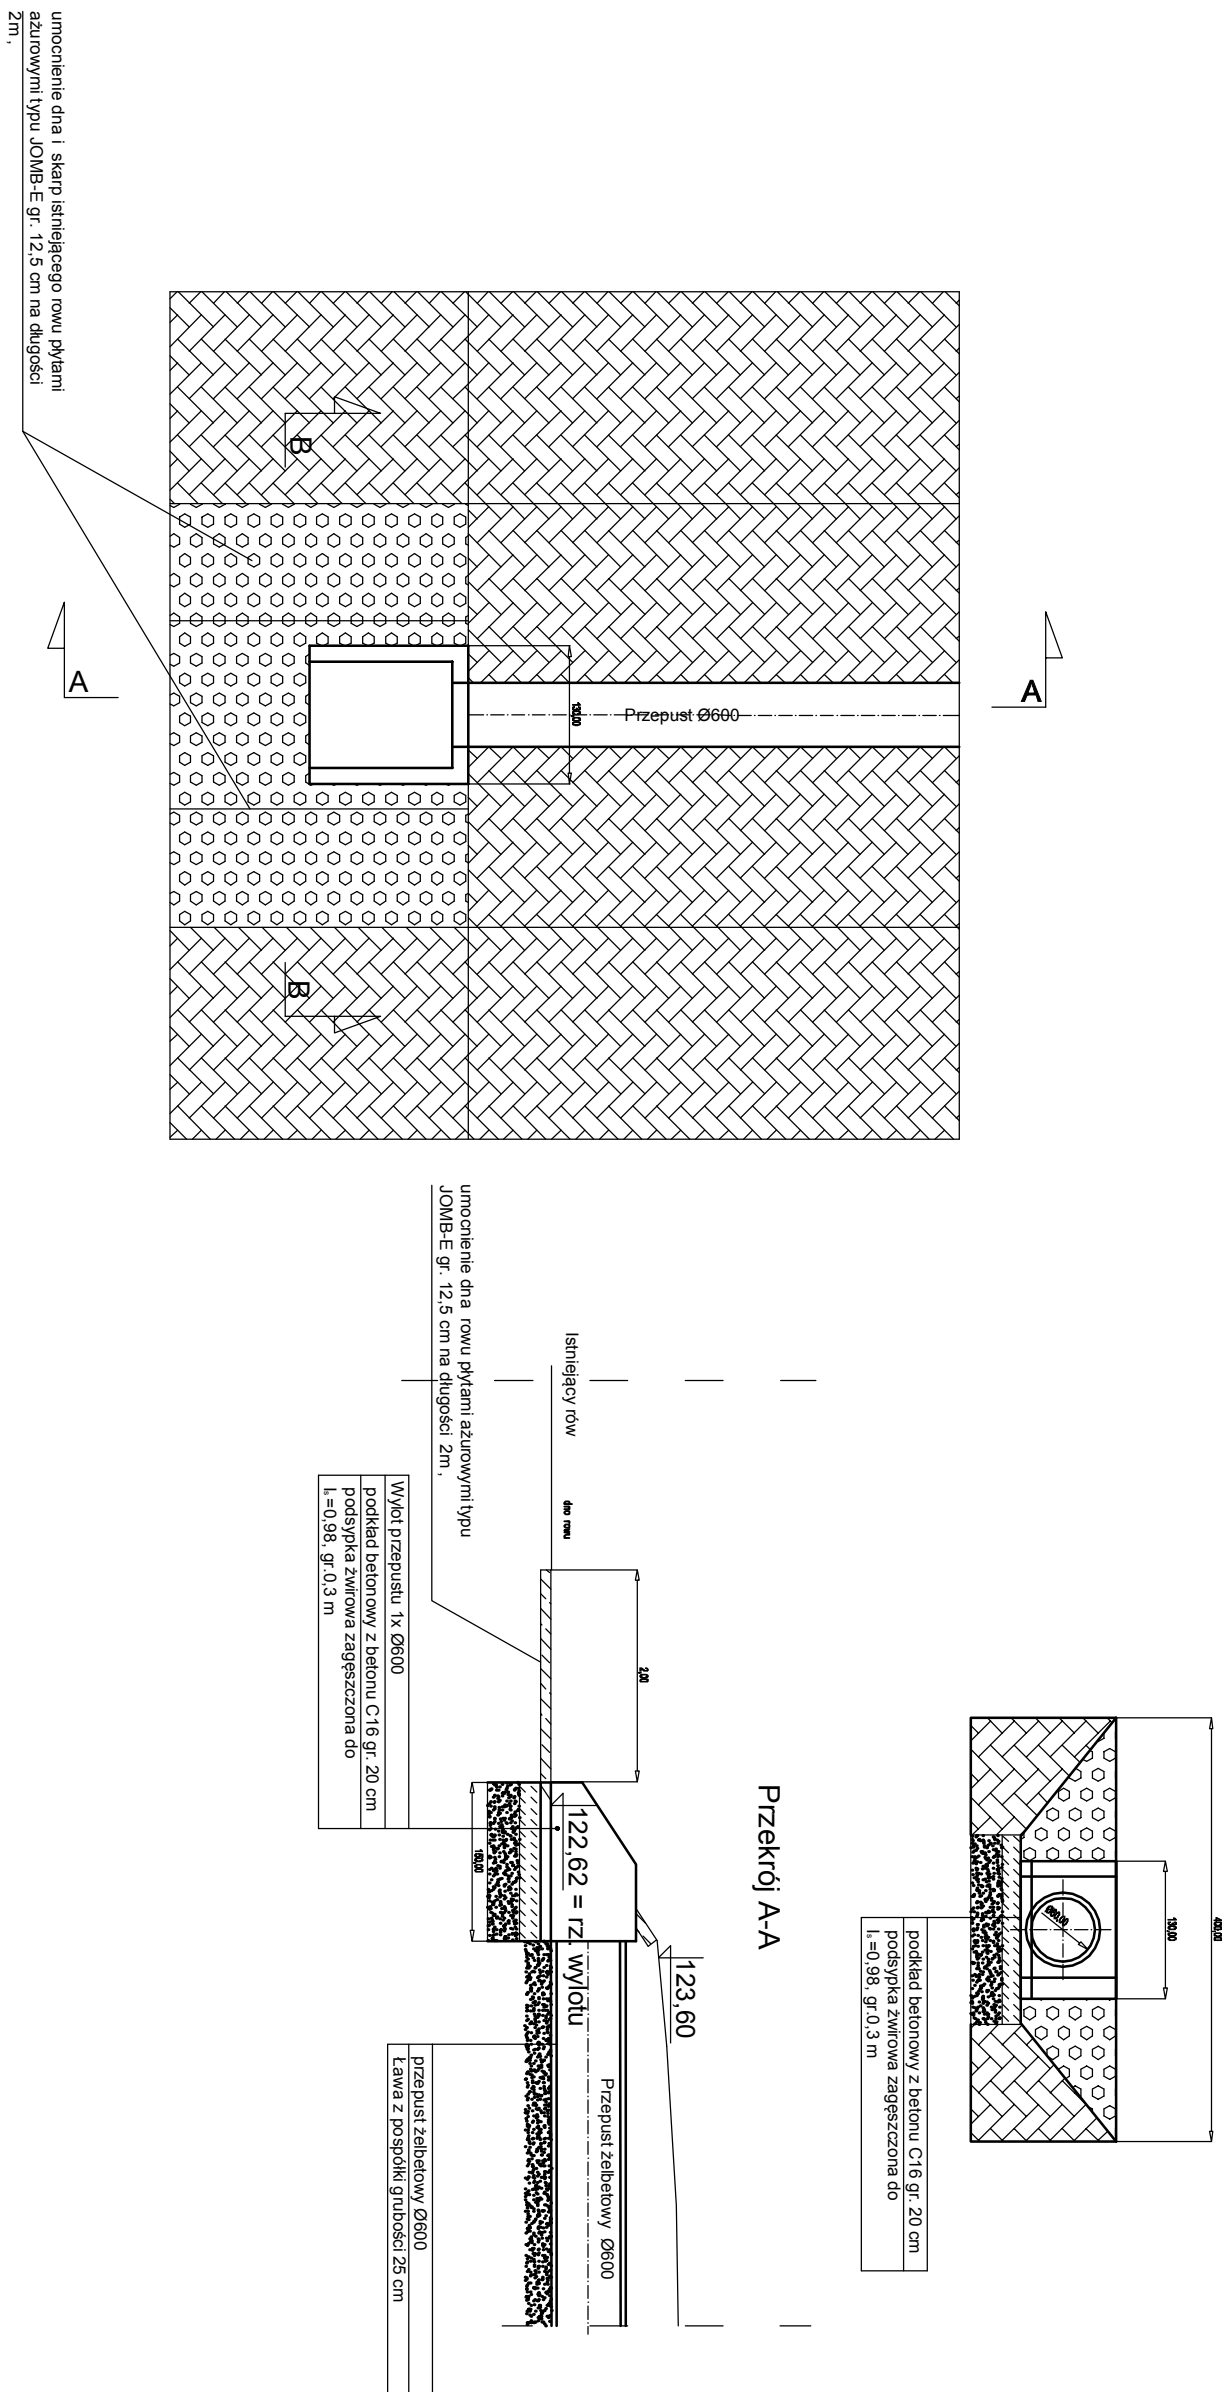

|                                                                                     |  |                                                                                     |  |
|-------------------------------------------------------------------------------------|--|-------------------------------------------------------------------------------------|--|
| ZAMAWIAJĄCY:                                                                        |  | ZAMAWIAJĄCY:                                                                        |  |
| Powiat Przasnyski<br>ul. Św. St. Koski 5<br>06-300 Przasnysz                        |  | Powiat Przasnyski<br>ul. Św. St. Koski 5<br>06-300 Przasnysz                        |  |
|  |  |  |  |
|  |  |  |  |
