
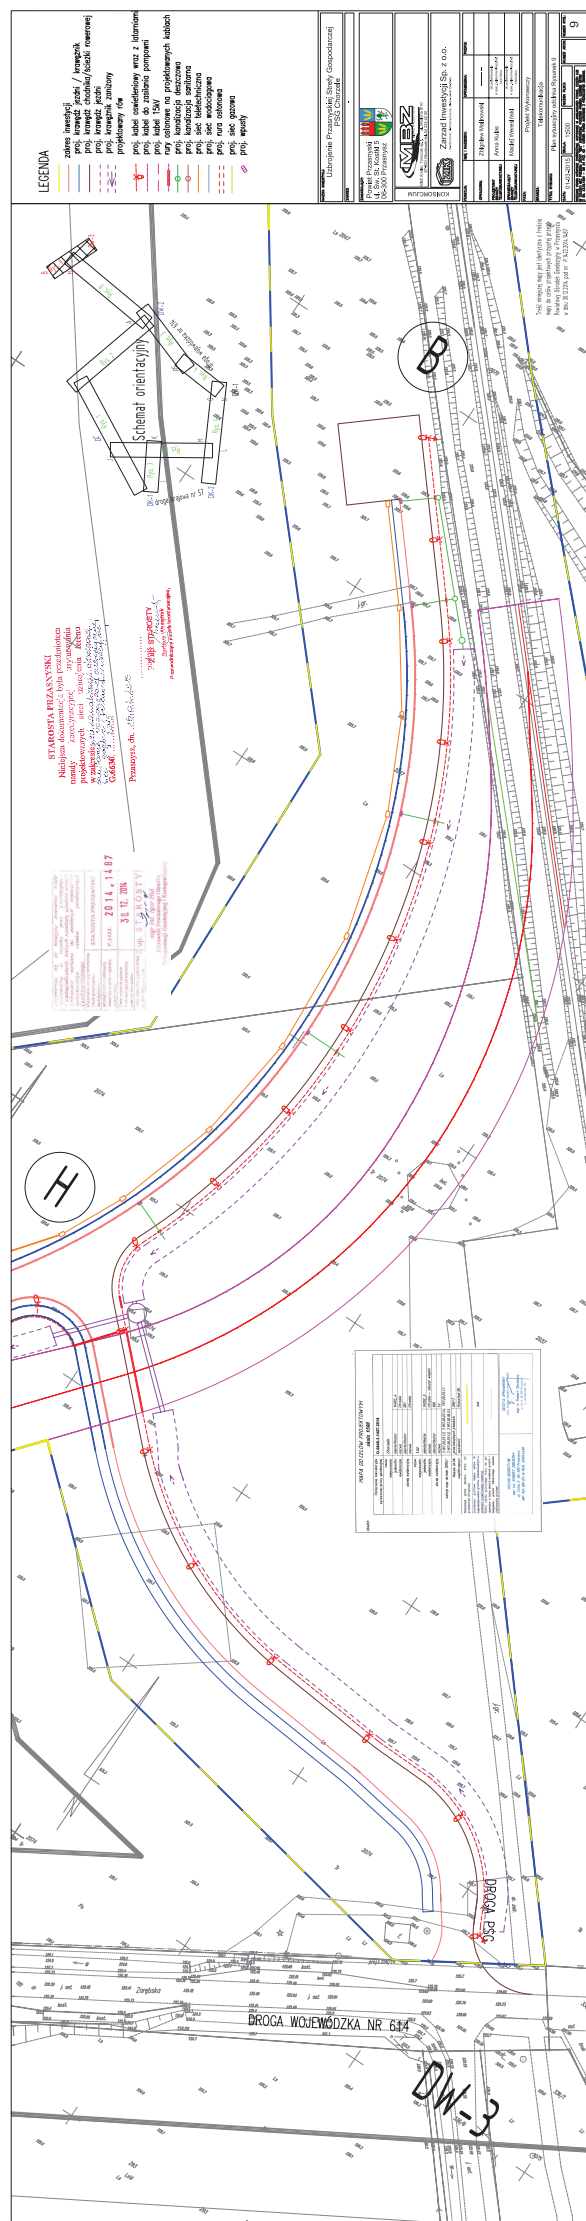


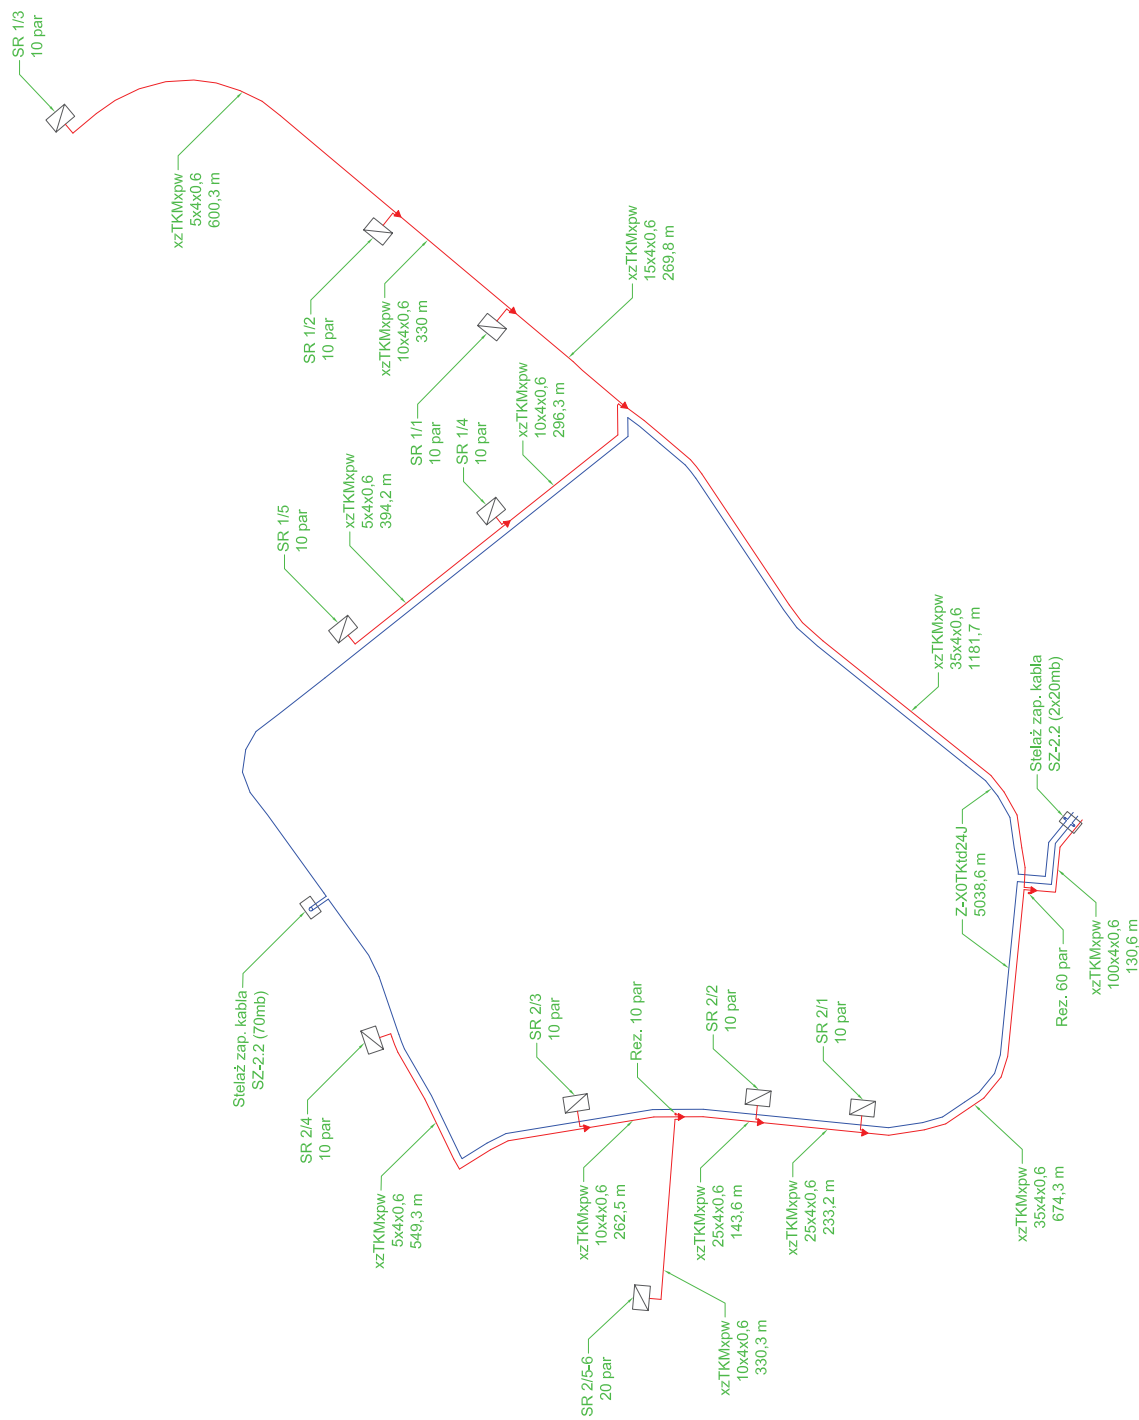

[illegible]

Legenda:	
	projektowany kanał światłowodowy
	projektowany kanał telekomunikacyjny
	opis instalacji
