

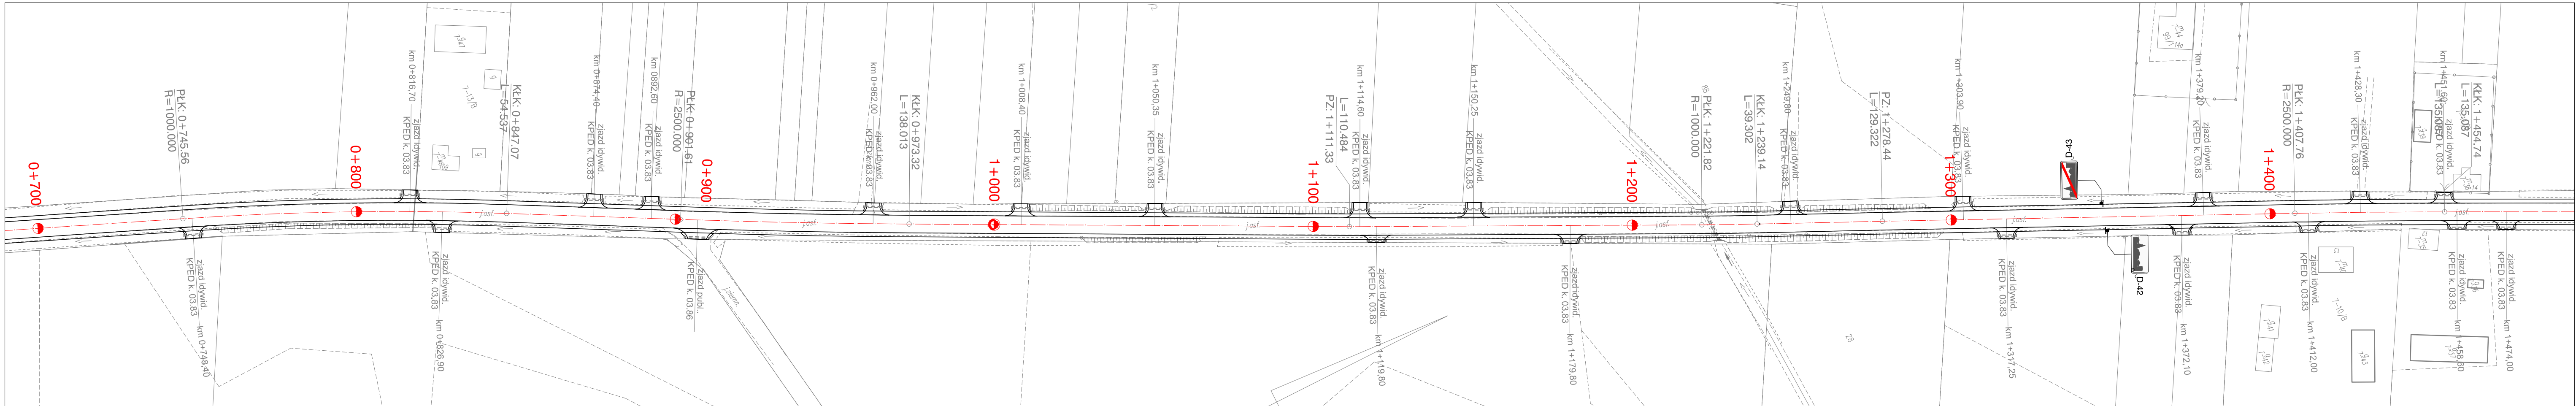


PROJEKT STAŁEJ ORGANIZACJI RUCHU
PO RZEBUDOWIE DROGI POWIATOWEJ Nr 3232W
DOBRZANKOWO - FIJAŁKOWO - WYRĄB KARWACKI
na dł. 3,524 km

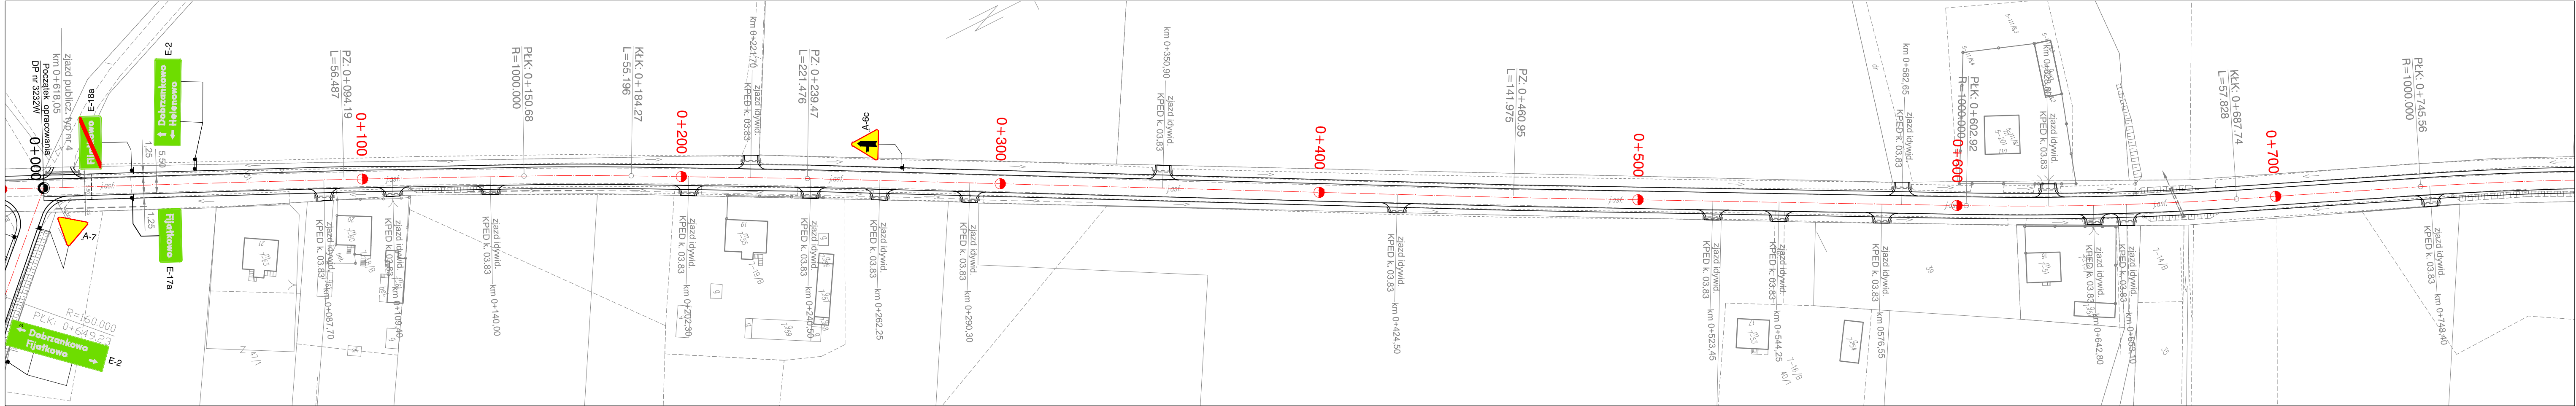

LEGENDA:





- znaki drogowe istniejące
- znaki drogowe projektowane
- znaki poziome istniejące
- znaki poziome projektowane

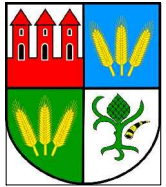

INWESTOR	POWIAT PRZASNYSKI 06-300 Przasnysz, ul. Św. Stanisława Kostki 5		
JEDNOSTKA PROJEKTOWA	WILECh Spółka Cywilna 06-400 Ciechanów, ul. Akacjowa 5		
ZAMIERZENIE BUDOWLANE	PRZEBUDOWA CIĄGU DRÓG POWIATOWYCH NR 3232W DOBRZANKOWO - FIJAŁKOWO - WYRĄB KARWACKI, NR 3233W DOBRZANKOWO - HELENOWO - BOGATE W RAMACH NPPDL		
OBIEKT BUDOWLANY	DROGA POWIATOWA NR 3232 W ODCINEK OD KM 0+000,00 DO KM 3+524,36		
TYTUŁ RYSUNKU	PROJEKT STAŁEJ ORGANIZACJI RUCHU		
STADIUM	PROJEKT BUDOWLANY		
Nr rys. 2-1/1	skala: 1:1000	data: <u>wrzesień 2014</u>	
	Imię i nazwisko	Uprawnienia	Podpis
PROJEKTOWAŁ	Wiktor Łysko	w spec.konst.-inż. w zakr. drog 153/93 /0s	
SPRAWDZIŁ	mgr inż. Lech Klicki	w specjalności drogowej MAZ/0008/POOD/10	


PROJEKT STAŁEJ ORGANIZACJI RUCHU

PO RZEBUDOWIE DROGI POWIATOWEJ Nr 3232W
DOBRZANKOWO - FIJAŁKOWO - WYRĄB KARWACKI
na dł. 3,524 km

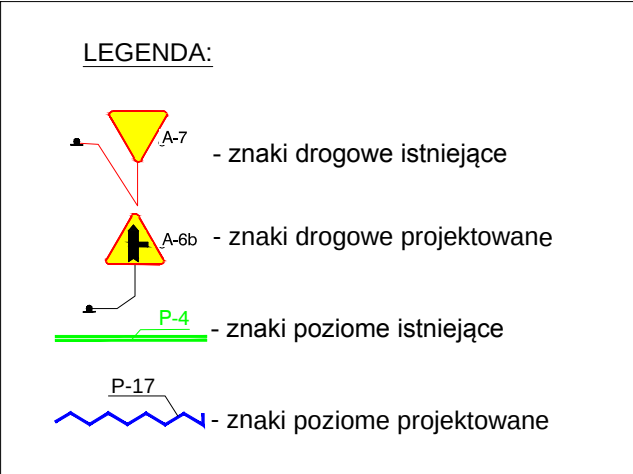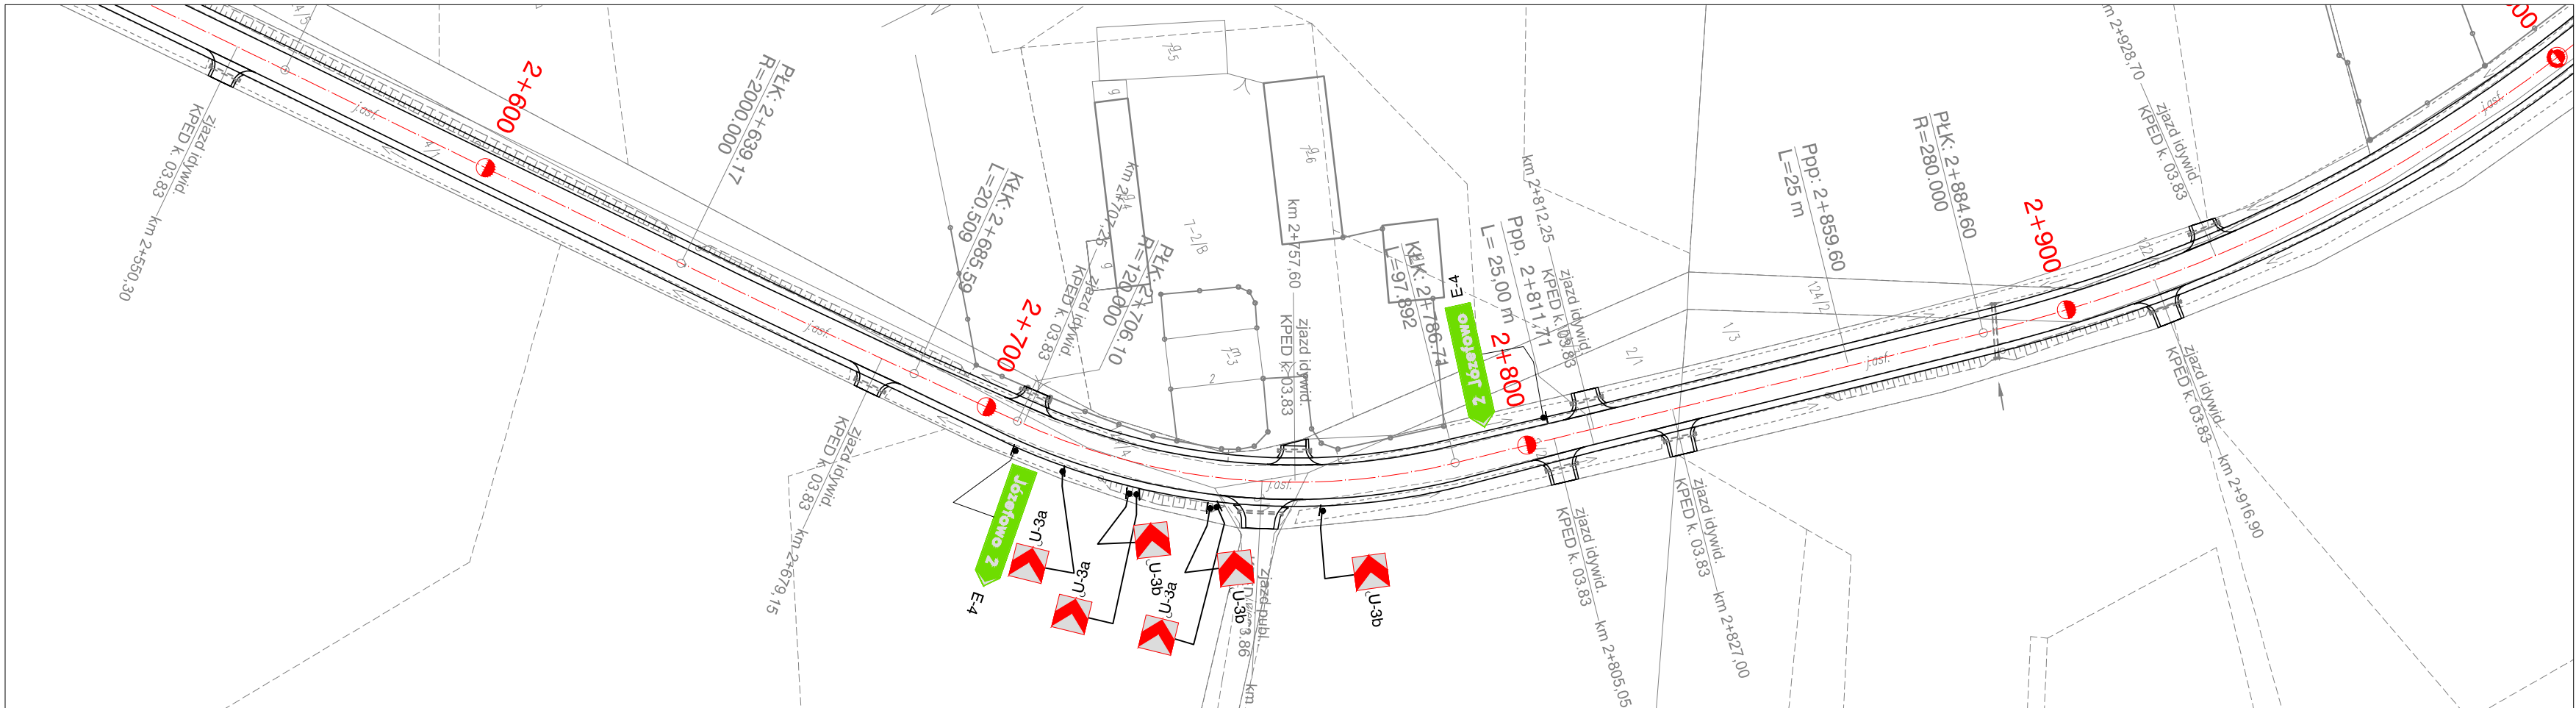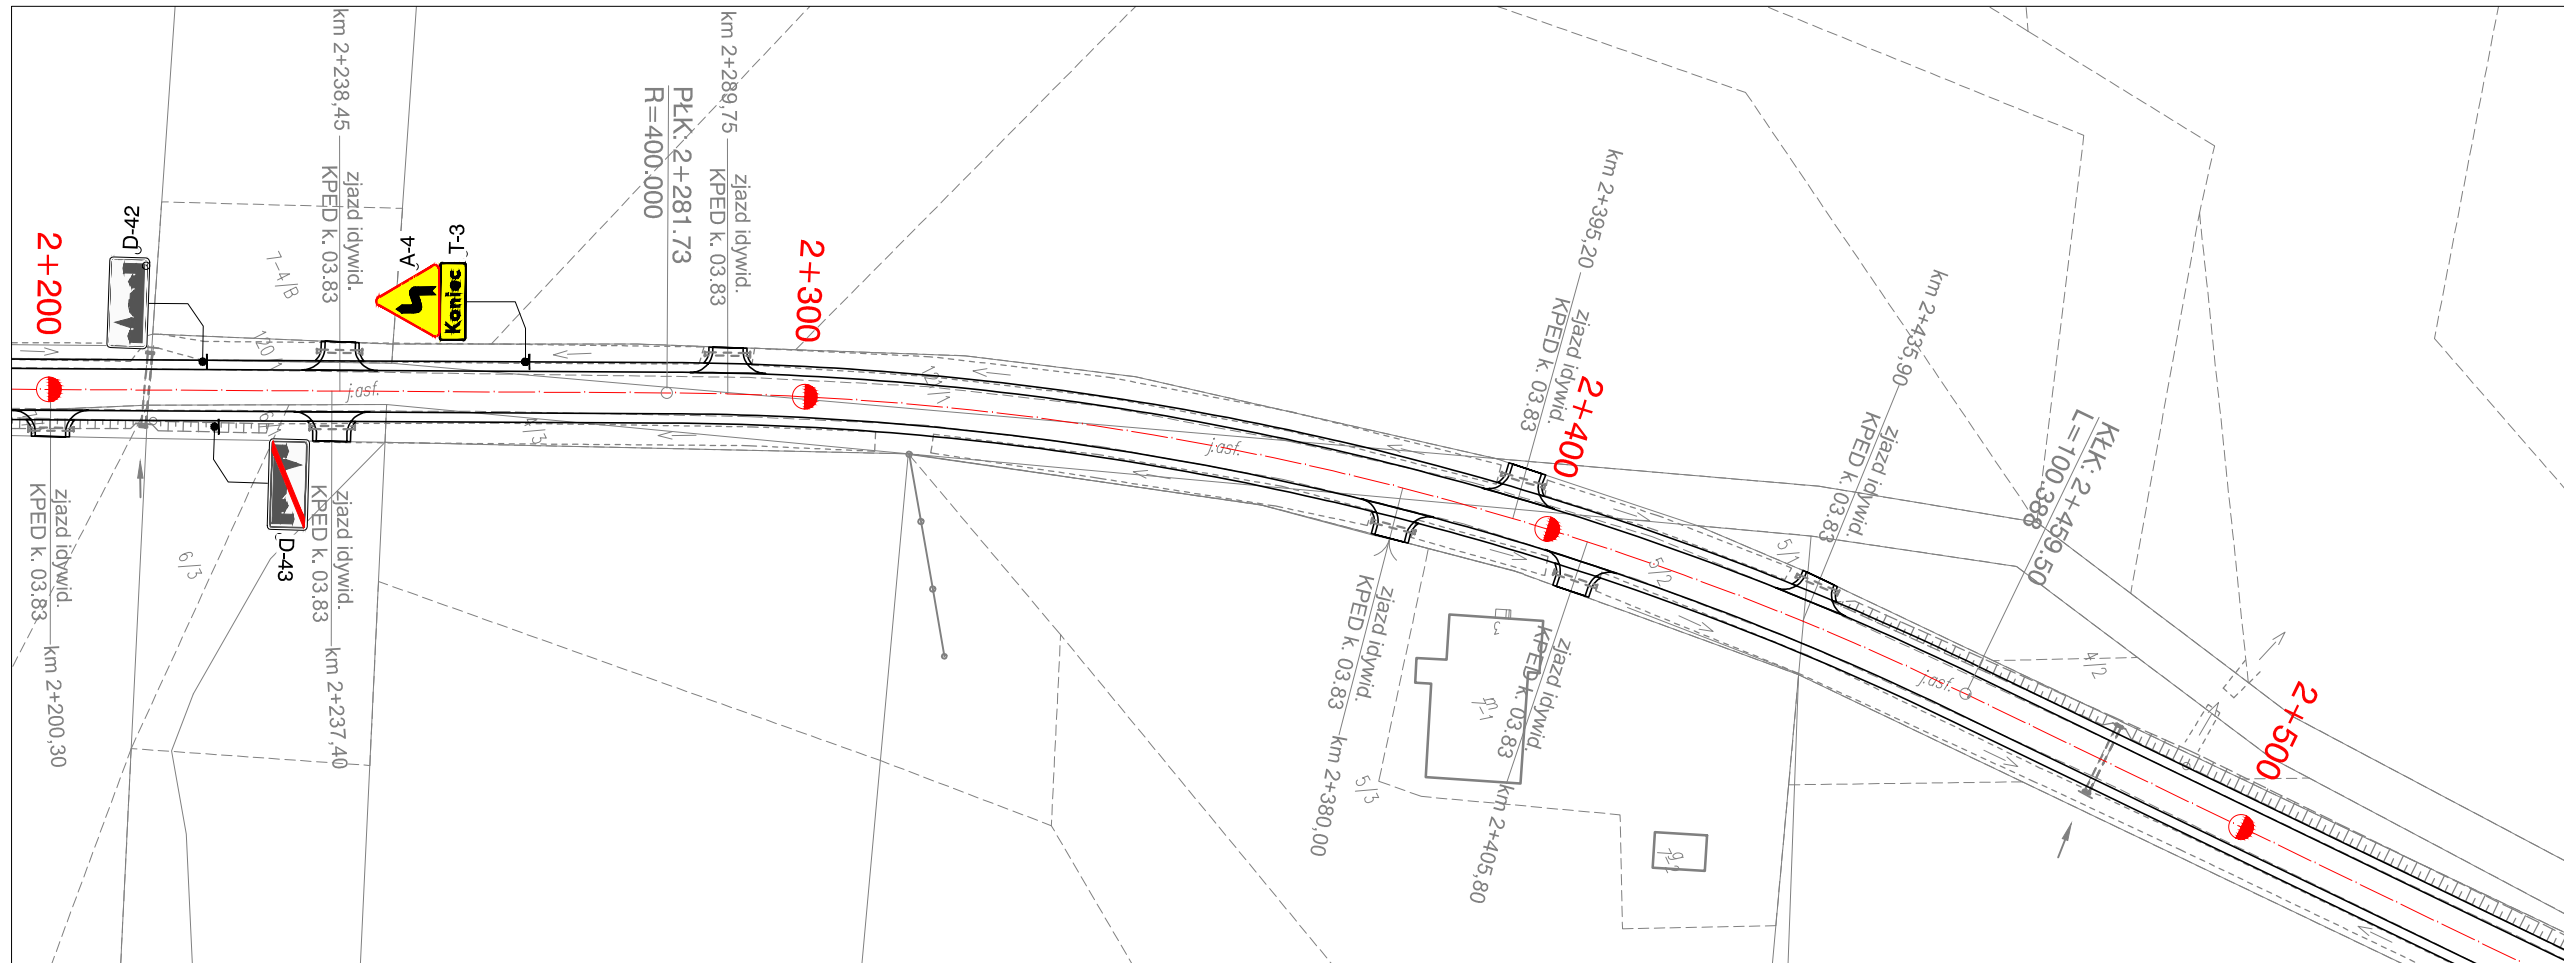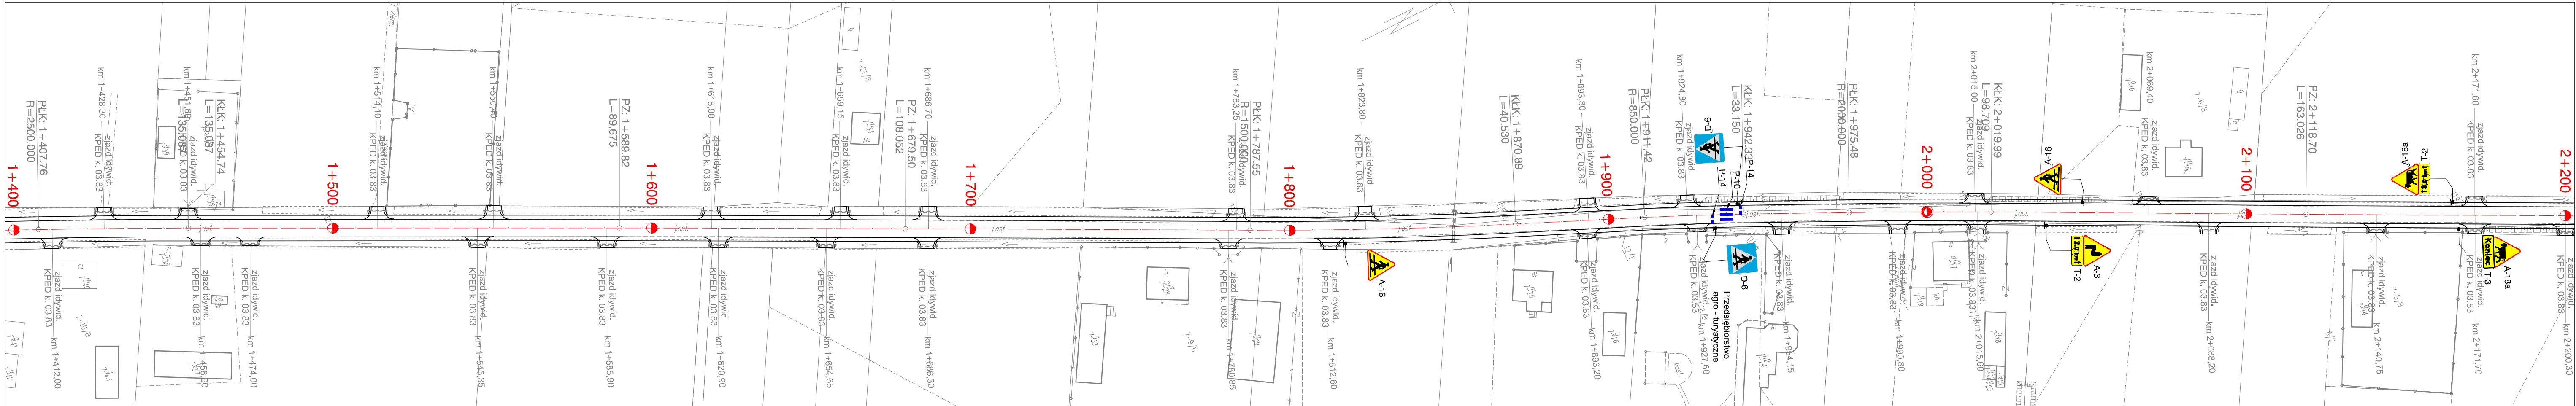

INWESTOR	POWIAT PRZASNYSKI 06-300 Przasnysz, ul. Św. Stanisława Kostki 5		
JEDNOSTKA PROJEKTOWA	WILECh Spółka Cywilna 06-400 Ciechanów, ul. Akcyjowa 5		
ZAMIERZENIE BUDOWLANE	PRZEBUDOWA CIĄGU DRÓG POWIATOWYCH NR 3232W DOBRZANKOWO - FIJAŁKOWO - WYRĄB KARWACKI, NR 3233W DOBRZANKOWO - HELENOWO - BOGATE W RAMACH NPPDL		
OBIEKT BUDOWLANY	DROGA POWIATOWA NR 3232 W ODCINEK OD KM 0+000,00 DO KM 3+524,36		
TYTUŁ RYSUNKU	PROJEKT STAŁEJ ORGANIZACJI RUCHU		
STADIUM	PROJEKT BUDOWLANY		
Nr rys. 2-1/2	skala: 1:1000	data: wrzesień 2014	
	Imię i nazwisko	Uprawnienia	Podpis
PROJEKTOWAŁ	Wiktor Łysko	w spec.konst.-inz. w zakr. dróg 153/93 /0s	
SPRAWDZIŁ	mgr inż. Lech Klicki	w specjalności drogowej MAZ/0008/POOD/10	

PROJEKT STAŁEJ ORGANIZACJI RUCHU
PO RZEBUDOWIE DROGI POWIATOWEJ Nr 3232W
DOBRZANKOWO - FIJAŁKOWO - WYRĄB KARWACKI
na dł. 3,524 km

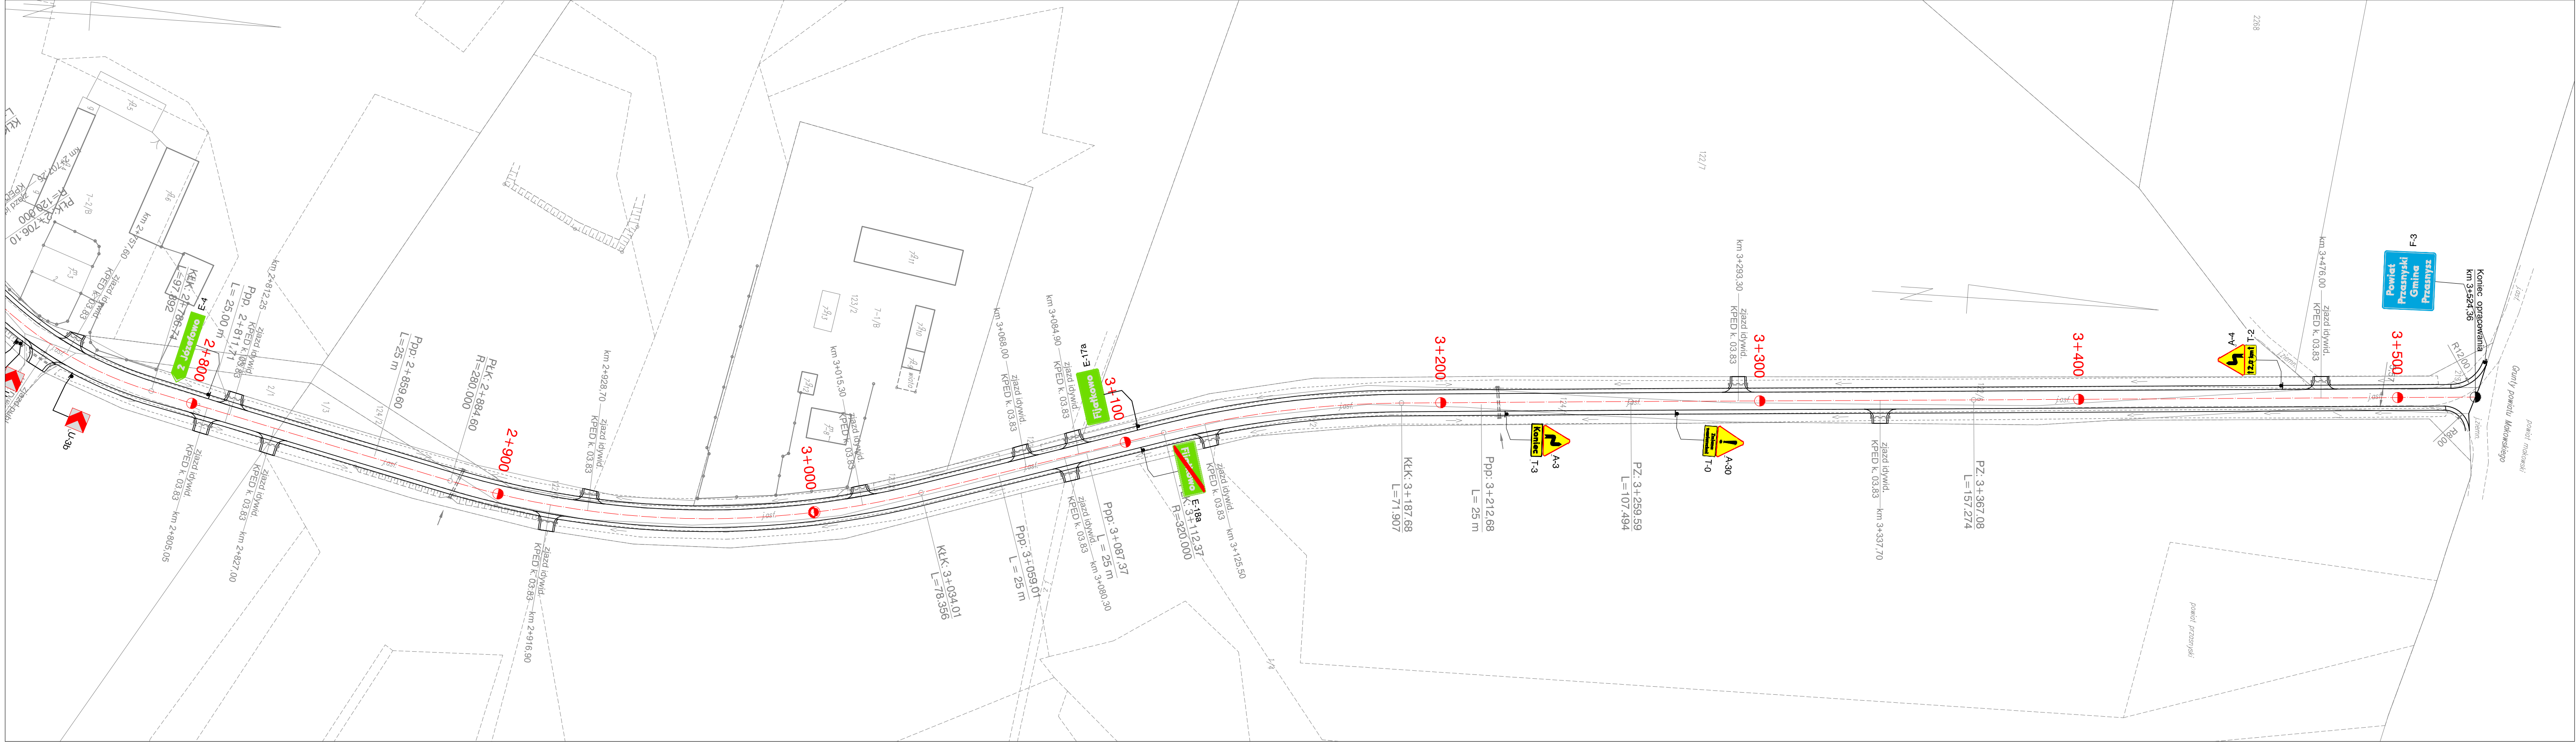

LEGENDA:


- A-7 - znaki drogowe istniejące
- A-6b - znaki drogowe projektowane
- P-4 - znaki poziome istniejące
- P-17 - znaki poziome projektowane

 			
INWESTOR	POWIAT PRZASNYSKI 06-300 Przasnysz, ul. Św. Stanisława Kostki 5		
JEDNOSTKA PROJEKTOWA	WILECh Spółka Cywilna 06-400 Ciechanów, ul. Akacjowa 5		
ZAMIERZENIE BUDOWLANE	PRZEBUDOWA CIĄGU DRÓG POWIATOWYCH NR 3232W DOBRZANKOWO - FIJAŁKOWO - WYRĄB KARWACKI, NR 3233W DOBRZANKOWO - HELENOWO - BOGATE W RAMACH NPPDL		
OBIEKT BUDOWLANY	DROGA POWIATOWA NR 3232 W ODCINEK OD KM 0+000,00 DO KM 3+524,36		
TYTUŁ RYSUNKU	PROJEKT STAŁEJ ORGANIZACJI RUCHU		
STADIUM	PROJEKT BUDOWLANY		
Nr rys. 2-1/3	skala: 1:1000	data: <i>wrzesień 2014</i>	
	Imię i nazwisko	Uprawnienia	Podpis
PROJEKTOWAŁ	<i>Wiktor Łysko</i>	<i>w spec.konst.-inż. w zakr. dróg 153/93 /0s</i>	
SPRAWDZIŁ	<i>mgr inż. Lech Klicki</i>	<i>w specjalności drogowej MAZ/0008/POOD/10</i>	

PO RZEBUDOWIE DROGI POWIATOWEJ Nr 3233W
DOBRZANKOWO - HELENOWO - BOGATE
na dł. 4,722 km




- znaki drogowe istniejące
- znaki drogowe projektowane
- znaki poziome istniejące
- znaki poziome projektowane

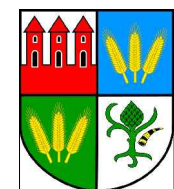

INWESTOR	POWIAT PRZASNYSZ 06-300 Przasnysz, ul. Św. Stanisława Kostki 5		
JEDNOSTKA PROJEKTOWA	WILECh Spółka Cywilna 06-400 Ciechanów, ul. Akacjowa 5		
ZAMIERZENIE BUDOWLANE	PRZEBUDOWA CIĄGU DRÓG POWIATOWYCH NR 3232W DOBRZANKOWO - FIJAŁKOWO - WYRĄB KARWACKI, NR 3233W DOBRZANKOWO - HELENOWO - BOGATE W RAMACH NPPDL		
OBIEKT BUDOWLANY	DROGA POWIATOWA NR 3233 W ODCINEK OD KM 0+000,00 DO KM 4+722		
TYTUŁ RYSUNKU	PROJEKT STAŁEJ ORGANIZACJI RUCHU		
STADIUM	PROJEKT BUDOWLANY		
Nr rys. 2-2/1	skala: 1:1000	data: <i>październik 2014</i>	
	Imię i nazwisko	Uprawnienia	Podpis
PROJEKTOWAŁ	Wiktor Łysko	w spec.konst.-inz. w zakr. dróg 153/93 /0s	
SPRAWDZIŁ	mgr inż. Lech Klicki	w specjalności drogowej MAZ/0008/POOD/10	

PROJEKT STAŁEJ ORGANIZACJI RUCHU
PO RZEBUDOWIE DROGI POWIATOWEJ Nr 3233W
DOBRZANKOWO - HELENOWO - BOGATE
na dl. 4,722 km

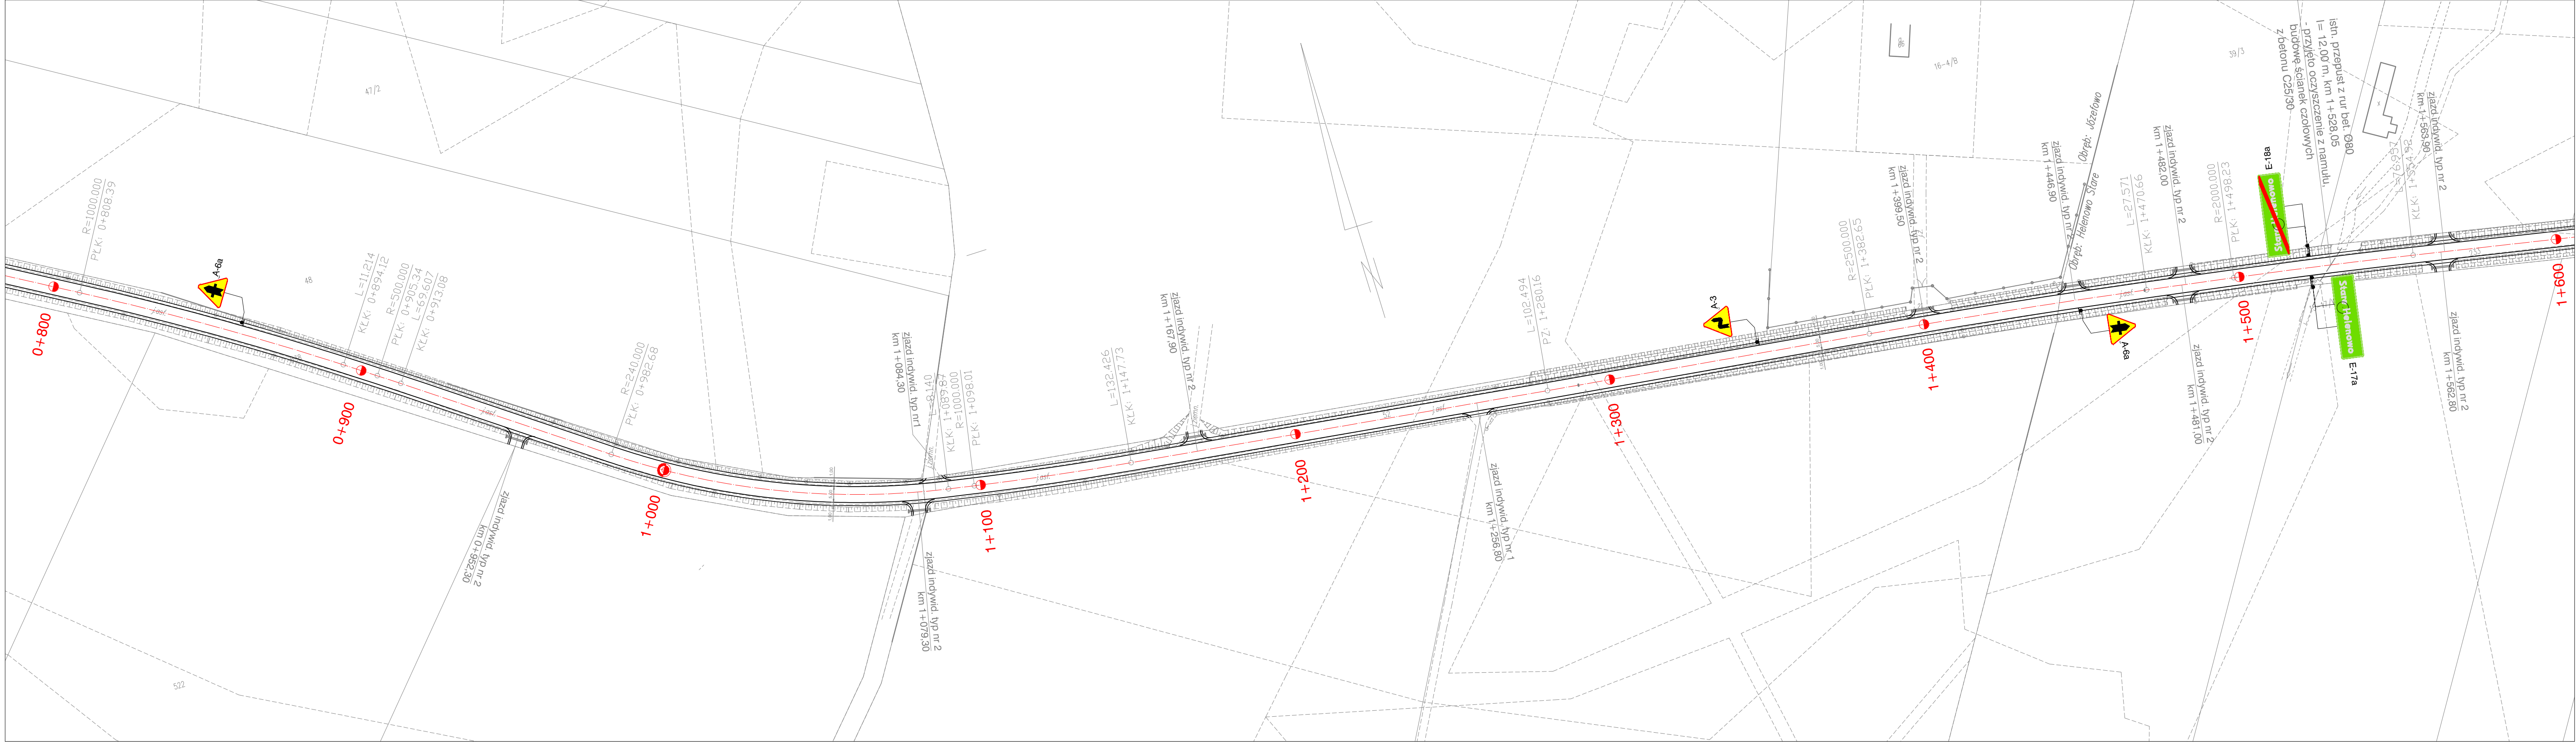

LEGENDA:



- znaki drogowe istniejące
- znaki drogowe projektowane
- znaki poziome istniejące
- znaki poziome projektowane

 			
INWESTOR	POWIAT PRZASNYSKI 06-300 Przasnysz, ul. Św. Stanisława Kostki 5		
JEDNOSTKA PROJEKTOWA	WILECh Spółka Cywilna 06-400 Ciechanów, ul. Akcyjowa 5		
ZAMIERZENIE BUDOWLANE	PRZEBUDOWA CIĄGU DRÓG POWIATOWYCH NR 3232W DOBRZANKOWO - FIJAŁKOWO - WYRĄB KARWACKI, NR 3233W DOBRZANKOWO - HELENOWO - BOGATE W RAMACH NPPDL		
OBIEKT BUDOWLANY	DROGA POWIATOWA NR 3233 W ODCINEK OD KM 0+000,00 DO KM 4+722		
TYTUŁ RYSUNKU	PROJEKT STAŁEJ ORGANIZACJI RUCHU		
STADIUM	PROJEKT BUDOWLANY		
Nr rys. 2-2/2	skala: 1:1000	data: październik 2014	
	Imię i nazwisko	Uprawnienia	Podpis
PROJEKTOWAŁ	Wiktor Łysko	w spec.konst.-inz. w zakr. dróg 153/93 /0s	
SPRAWDZIŁ	mgr inż. Lech Klicki	w specjalności drogowej MAZ/0008/POOD/10	




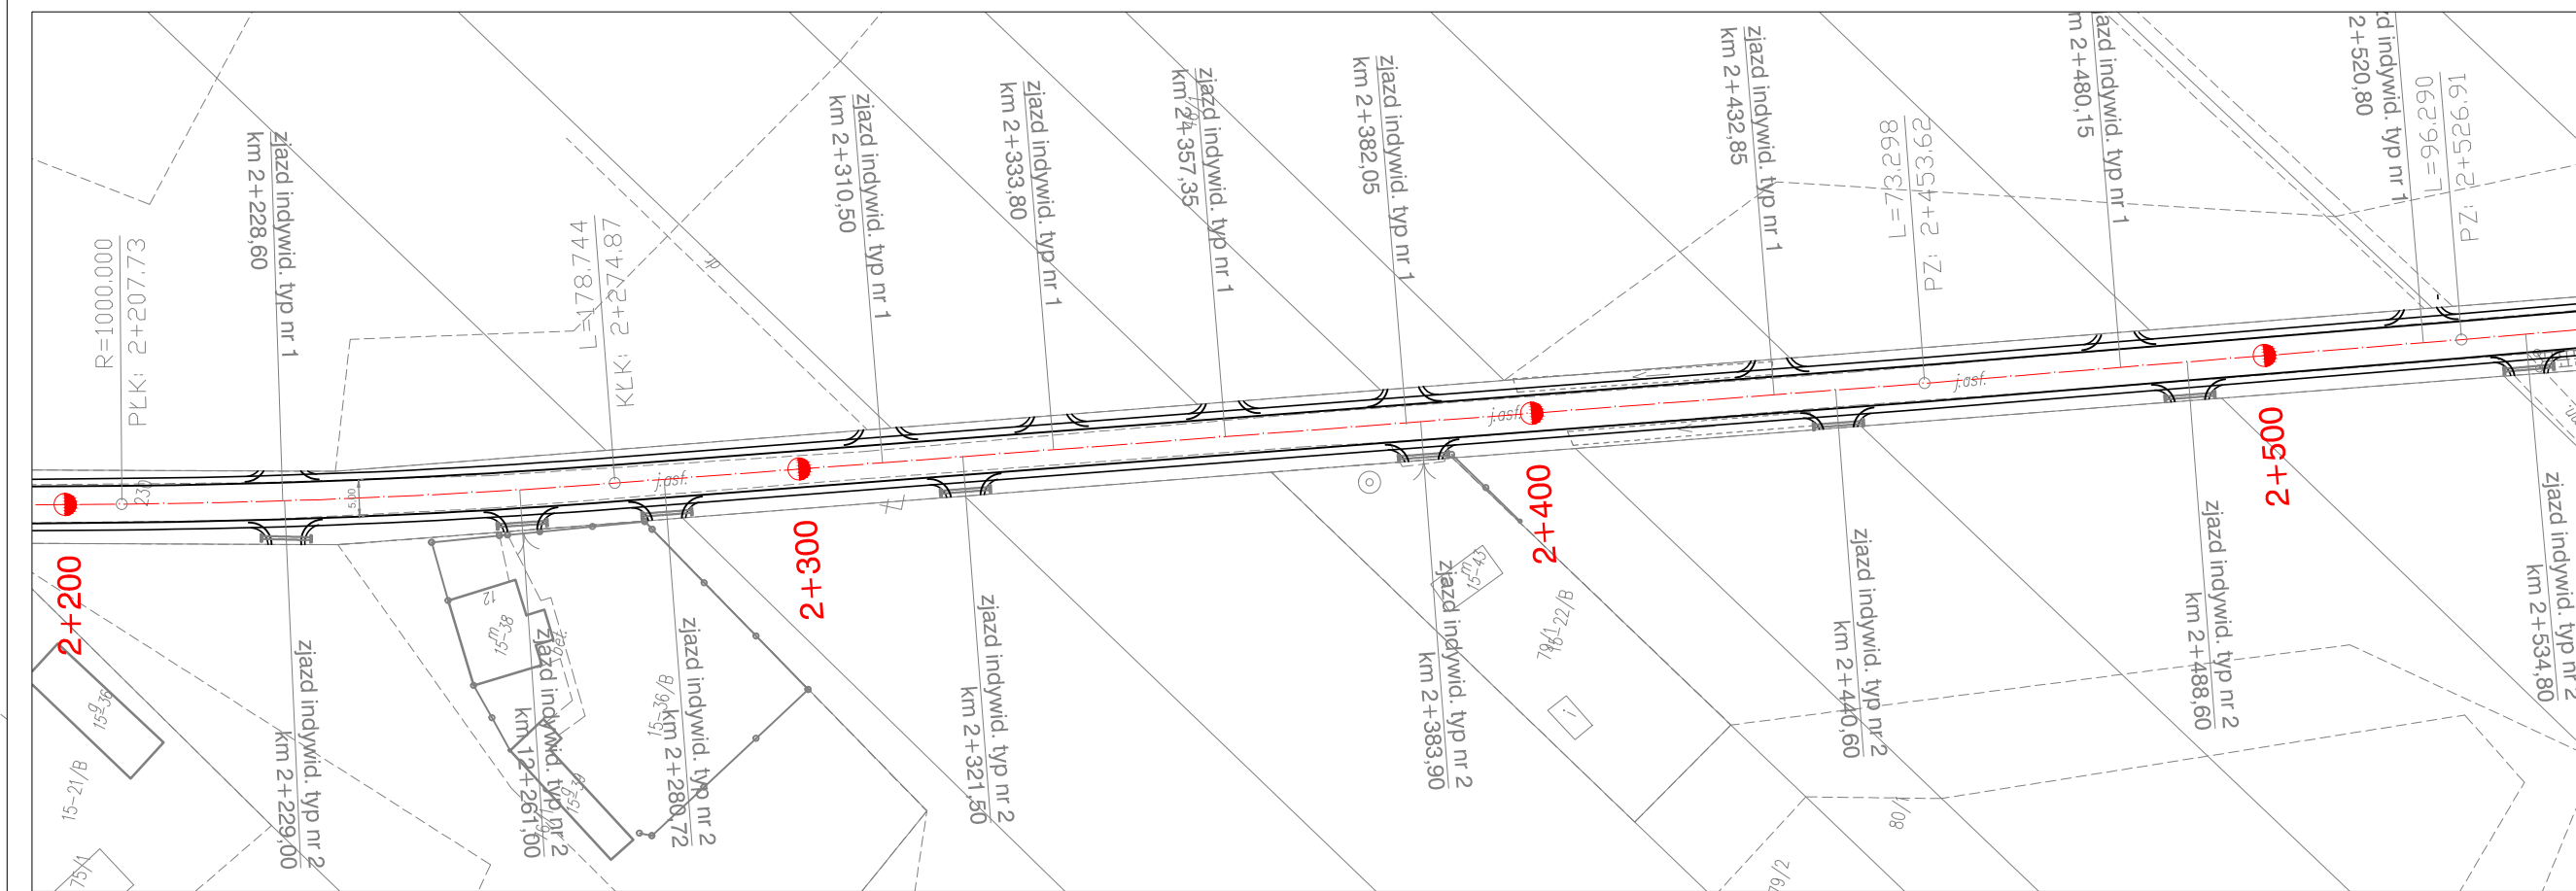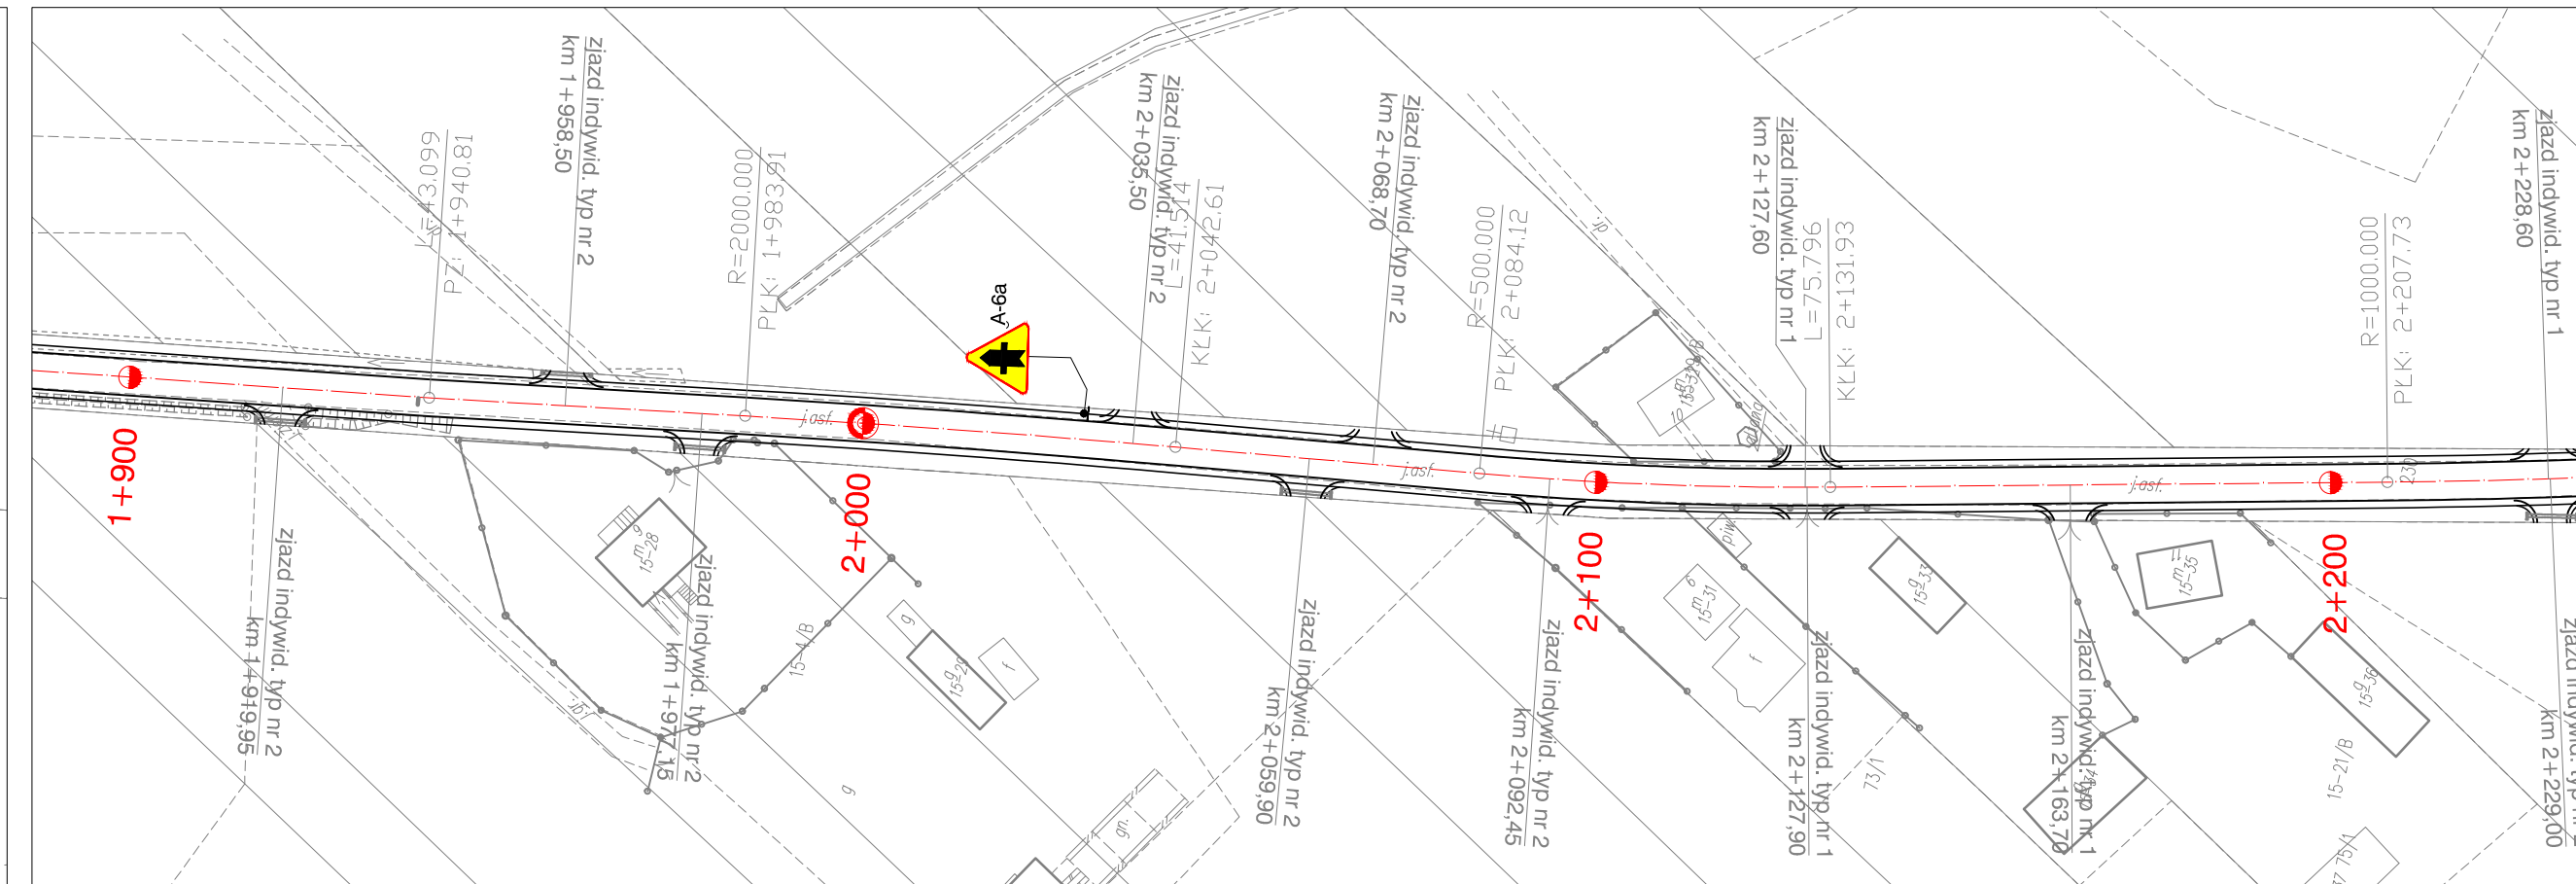

LEGENDA:


A-7 - znaki drogowe istniejące

A-6b - znaki drogowe projektowane

P-4 - znaki poziome istniejące

P-17 - znaki poziome projektowane

PROJEKT STAŁEJ ORGANIZACJI RUCHU
PO RZEBUDOWIE DROGI POWIATOWEJ Nr 3233W
DOBRZANKOWO - HELENOWO - BOGATE
na dl. 4,722 km

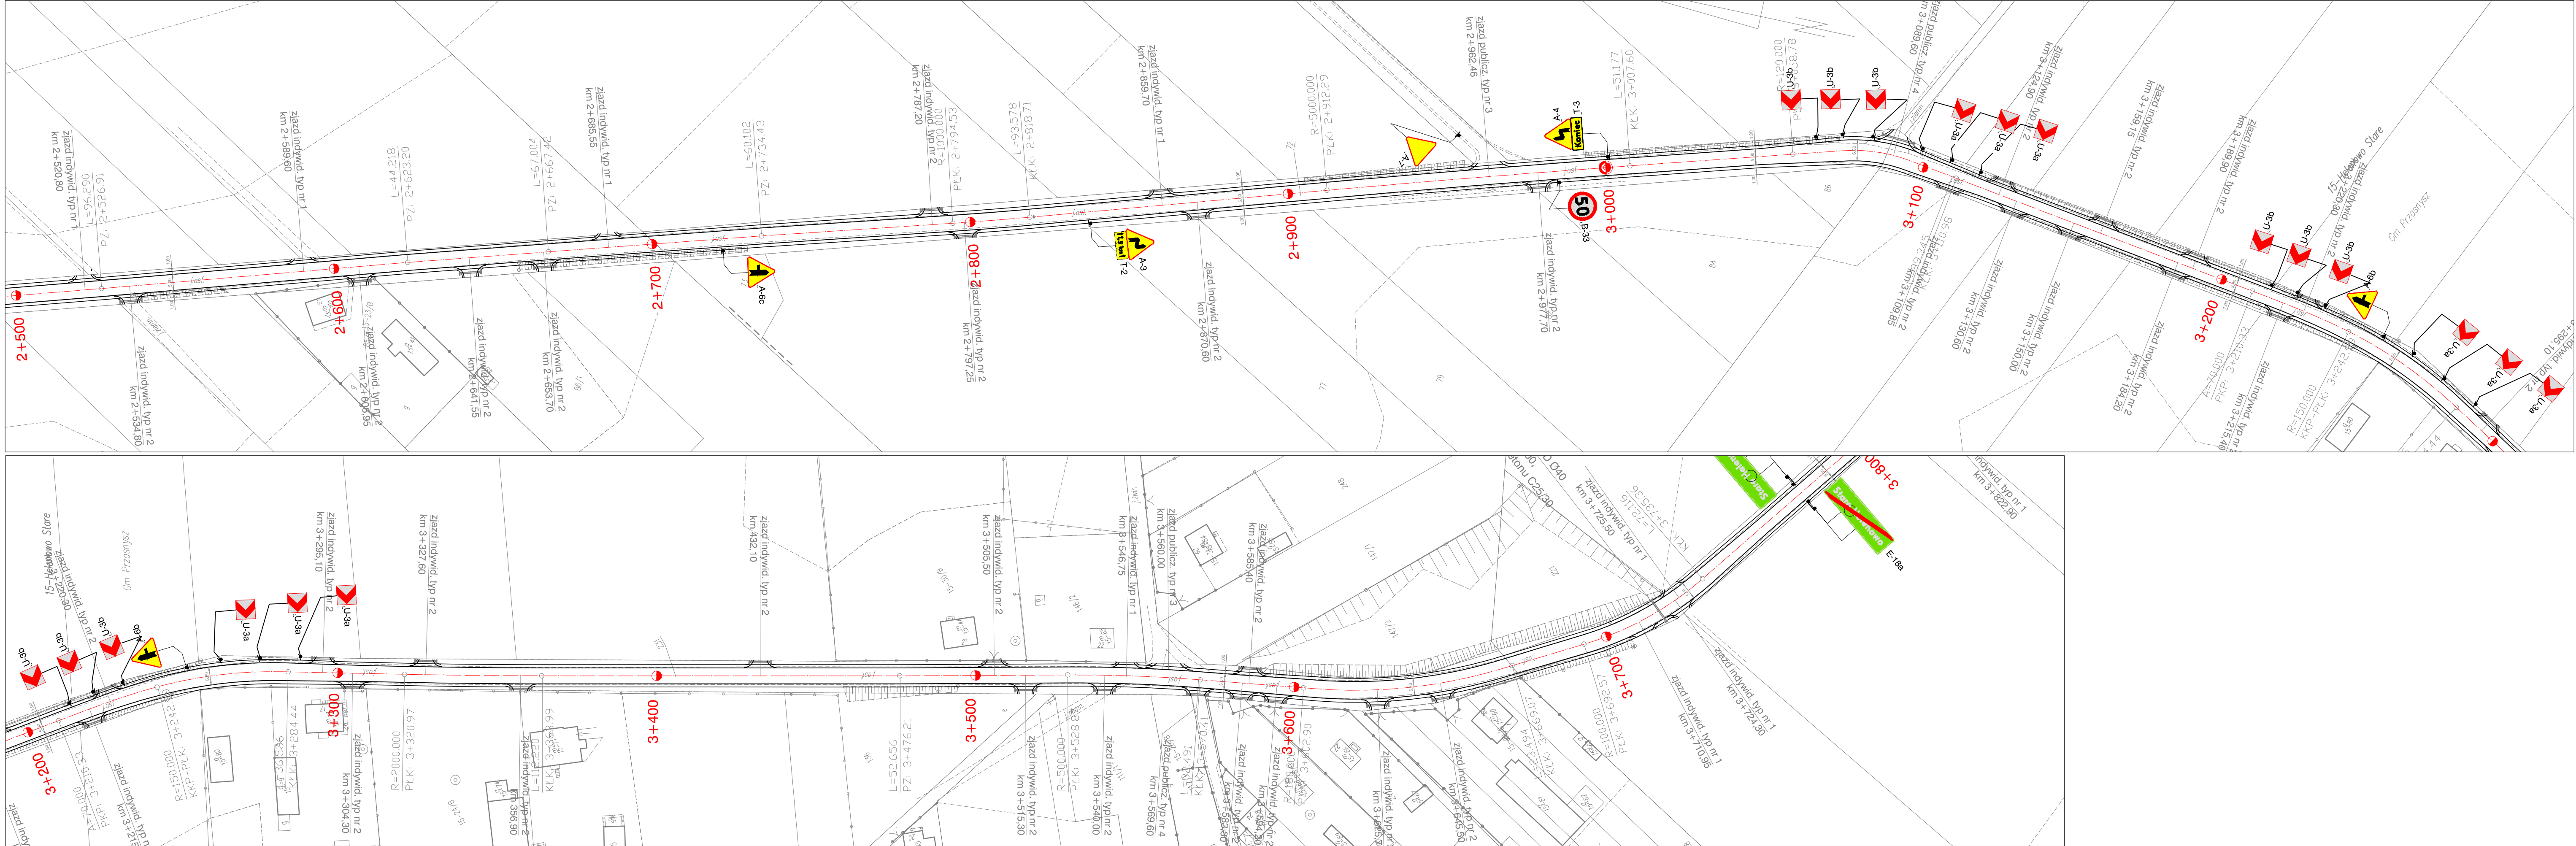


LEGENDA:

- A-7 - znaki drogowe istniejące
- A-6b - znaki drogowe projektowane
- P-4 - znaki poziome istniejące
- P-17 - znaki poziome projektowane




INWESTOR	POWIAT PRZASNYSKI 06-300 Przasnysz, ul. Św. Stanisława Kostki 5		
JEDNOSTKA PROJEKTOWA	WILECh Spółka Cywilna 06-400 Ciechanów, ul. Akcyjowa 5		
ZAMIERZENIE BUDOWLANE	PRZEBUDOWA CIĄGU DRÓG POWIATOWYCH NR 3232W DOBRZANKOWO - FIJAŁKOWO - WYRĄB KARWACKI, NR 3233W DOBRZANKOWO - HELENOWO - BOGATE W RAMACH NPPDL		
OBIEKT BUDOWLANY	DROGA POWIATOWA NR 3233 W ODCINEK OD KM 0+000,00 DO KM 4+722		
TYTUŁ RYSUNKU	PROJEKT STAŁEJ ORGANIZACJI RUCHU		
STADIUM	PROJEKT BUDOWLANY		
Nr rys. 2-2/4	skala: 1:1000	data: październik 2014	
	Imię i nazwisko	Uprawnienia	Podpis
PROJEKTOWAŁ	Wiktor Lysko	w spec.konst.-inz. w zakr. dróg 153/93 /0s	
SPRAWDZIŁ	mgr inż. Lech Klicki	w specjalności drogowej MAZ/0008/POOD/10	

PO RZEBUDOWIE DROGI POWIATOWEJ Nr 3233W
DOBRZANKOWO - HELENOWO - BOGATE
na dł. 4,722 km

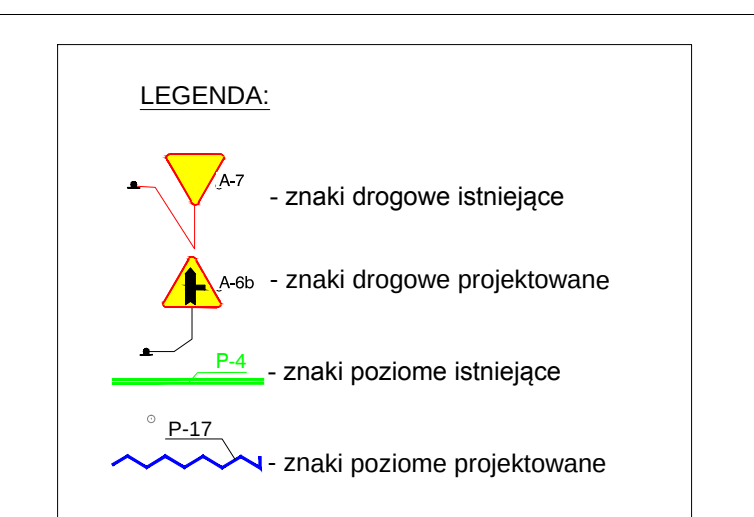

INWESTOR	POWIAT PRZASNYSZY 06-300 Przasnysz, ul. Św. Stanisława Kostki 5		
JEDNOSTKA PROJEKTOWA	WILECh Spółka Cywilna 06-400 Ciechanów, ul. Akacjowa 5		
ZAMIERZENIE BUDOWLANE	PRZEBUDOWA CIĄGU DRÓG POWIATOWYCH NR 3232W DOBRZANKOWO - FIJAŁKOWO - WYRAB KARWACKI, NR 3233W DOBRZANKOWO - HELENOWO - BOGATE W RAMACH NPPDL DROGA POWIATOWA NR 3233 W ODCINEK OD KM 0+000,00 DO KM 4+722		
OBIEKT BUDOWLANY			
TYTUŁ RYSUNKU	PROJEKT STAŁEJ ORGANIZACJI RUCHU		
STADIUM	PROJEKT BUDOWLANY		
Nr rys. 2-2/5	skala: 1:1000	data: <i>październik 2014</i>	
	Imię i nazwisko	Uprawnienia	Podpis
PROJEKTOWAŁ	Wiktor Łysko	w spec.konst.-inż. w zokr. dróg 153/93 /0s	
SPRAWDZIŁ	mgr inż. Lech Klicki	w specjalności drogowej MAZ/0008/P000/10	

PROJEKT STAŁEJ ORGANIZACJI RUCHU
PO RZEBUDOWIE DROGI POWIATOWEJ Nr 3233W
DOBRZANKOWO - HELENOWO - BOGATE
na dl. 4,722 km

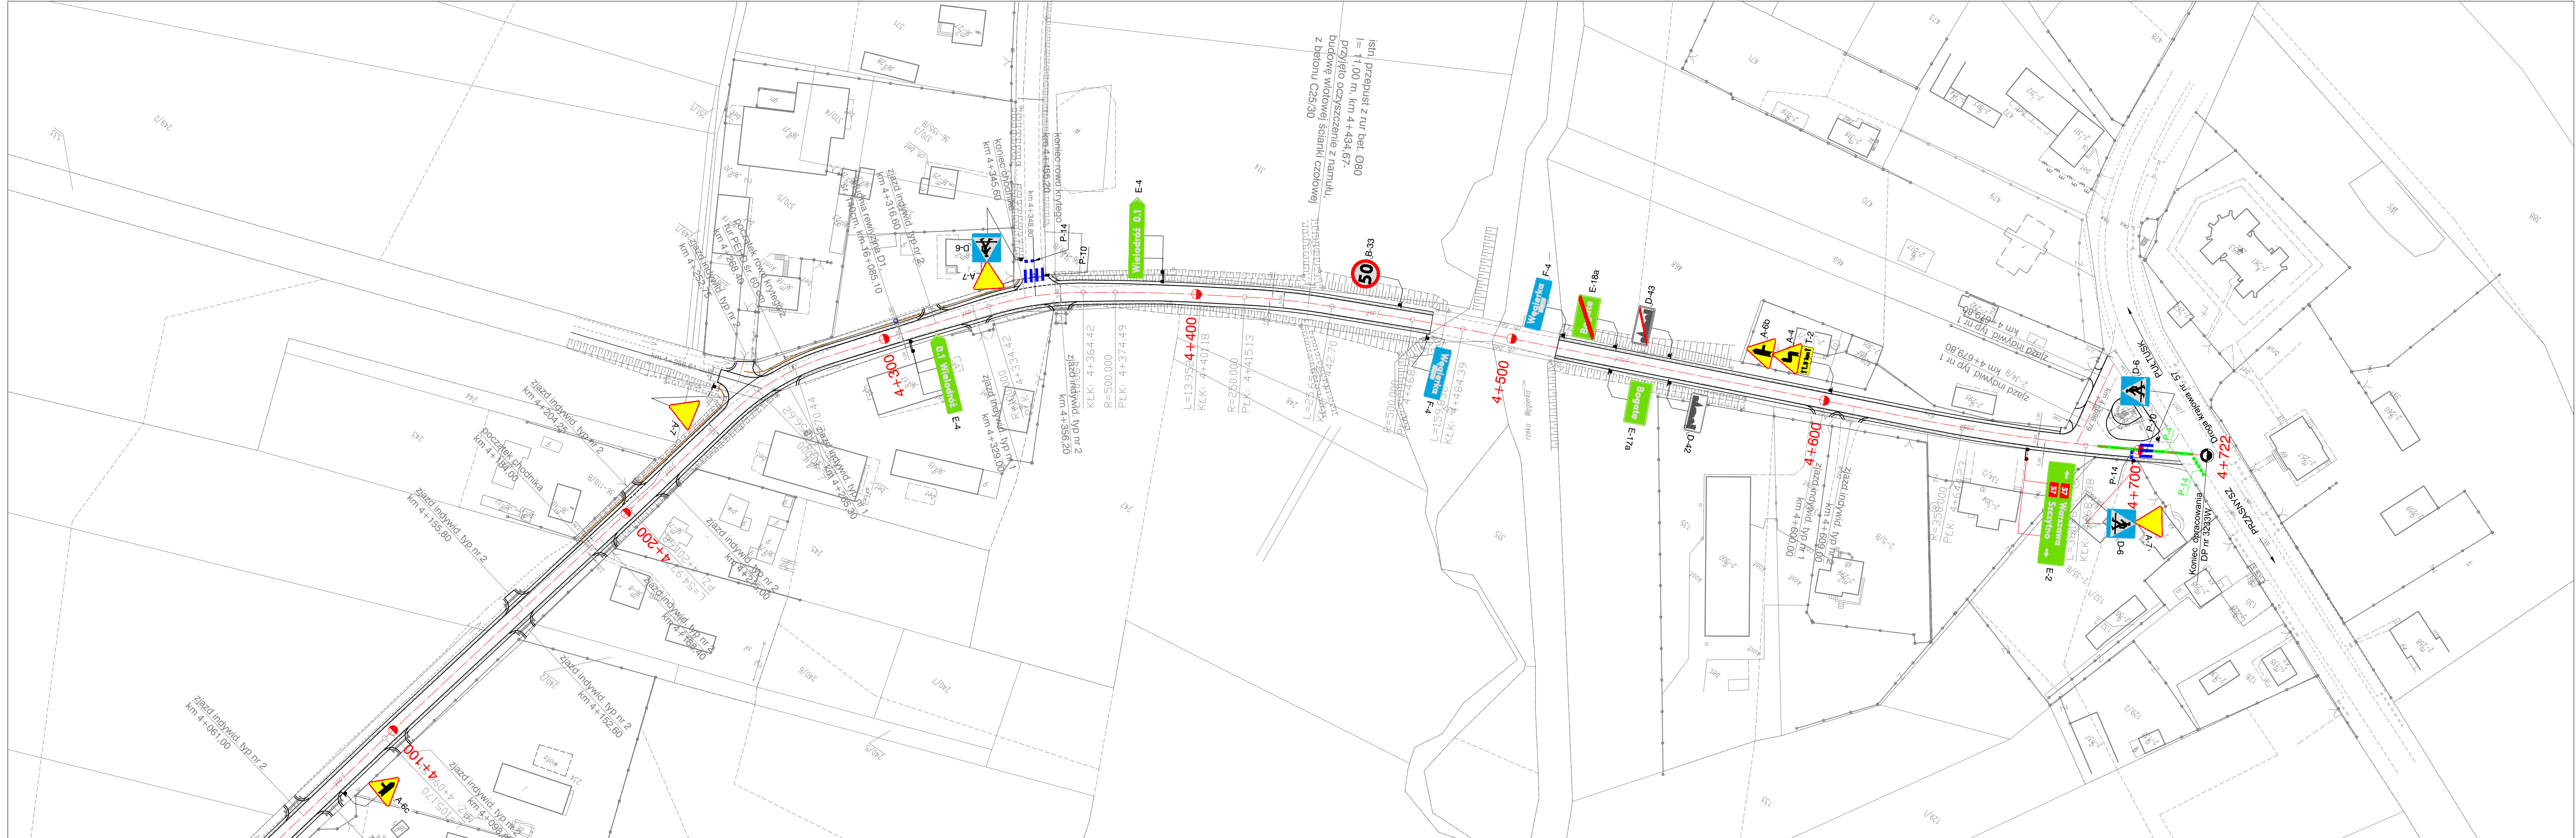

LEGENDA:

- znaki drogowe istniejące
- znaki drogowe projektowane
- znaki poziome istniejące
- znaki poziome projektowane

			
INWESTOR	POWIAT PRZASNYSKI 06-300 Przasnysz, ul. Św. Stanisława Kostki 5		
JEDNOSTKA PROJEKTOWA	WILECh Spółka Cywilna 06-400 Ciechanów, ul. Akacjowa 5		
ZAMIERZENIE BUDOWLANE	PRZEBUDOWA CIĄGU DRÓG POWIATOWYCH NR 3232W DOBRZANKOWO - FIJAŁKOWO - WYRĄB KARWACKI, NR 3233W DOBRZANKOWO - HELENOWO - BOGATE W RAMACH NPPDL		
OBIEKT BUDOWLANY	DROGA POWIATOWA NR 3233 W ODCINEK OD KM 0+000,00 DO KM 4+722		
TYTUŁ RYSUNKU	PROJEKT STAŁEJ ORGANIZACJI RUCHU		
STADIUM	PROJEKT BUDOWLANY		
Nr rys. 2-2/6	skala: 1:1000	data: październik 2014	
	Imię i nazwisko	Uprawnienia	Podpis
PROJEKTOWAŁ	Wiktor Lysko	w spec.konst.-inz. w zakr. dróg 153/93 /0s	
SPRAWDZIŁ	mgr inż. Lech Klicki	w specjalności drogowej MAZ/0008/POOD/10	