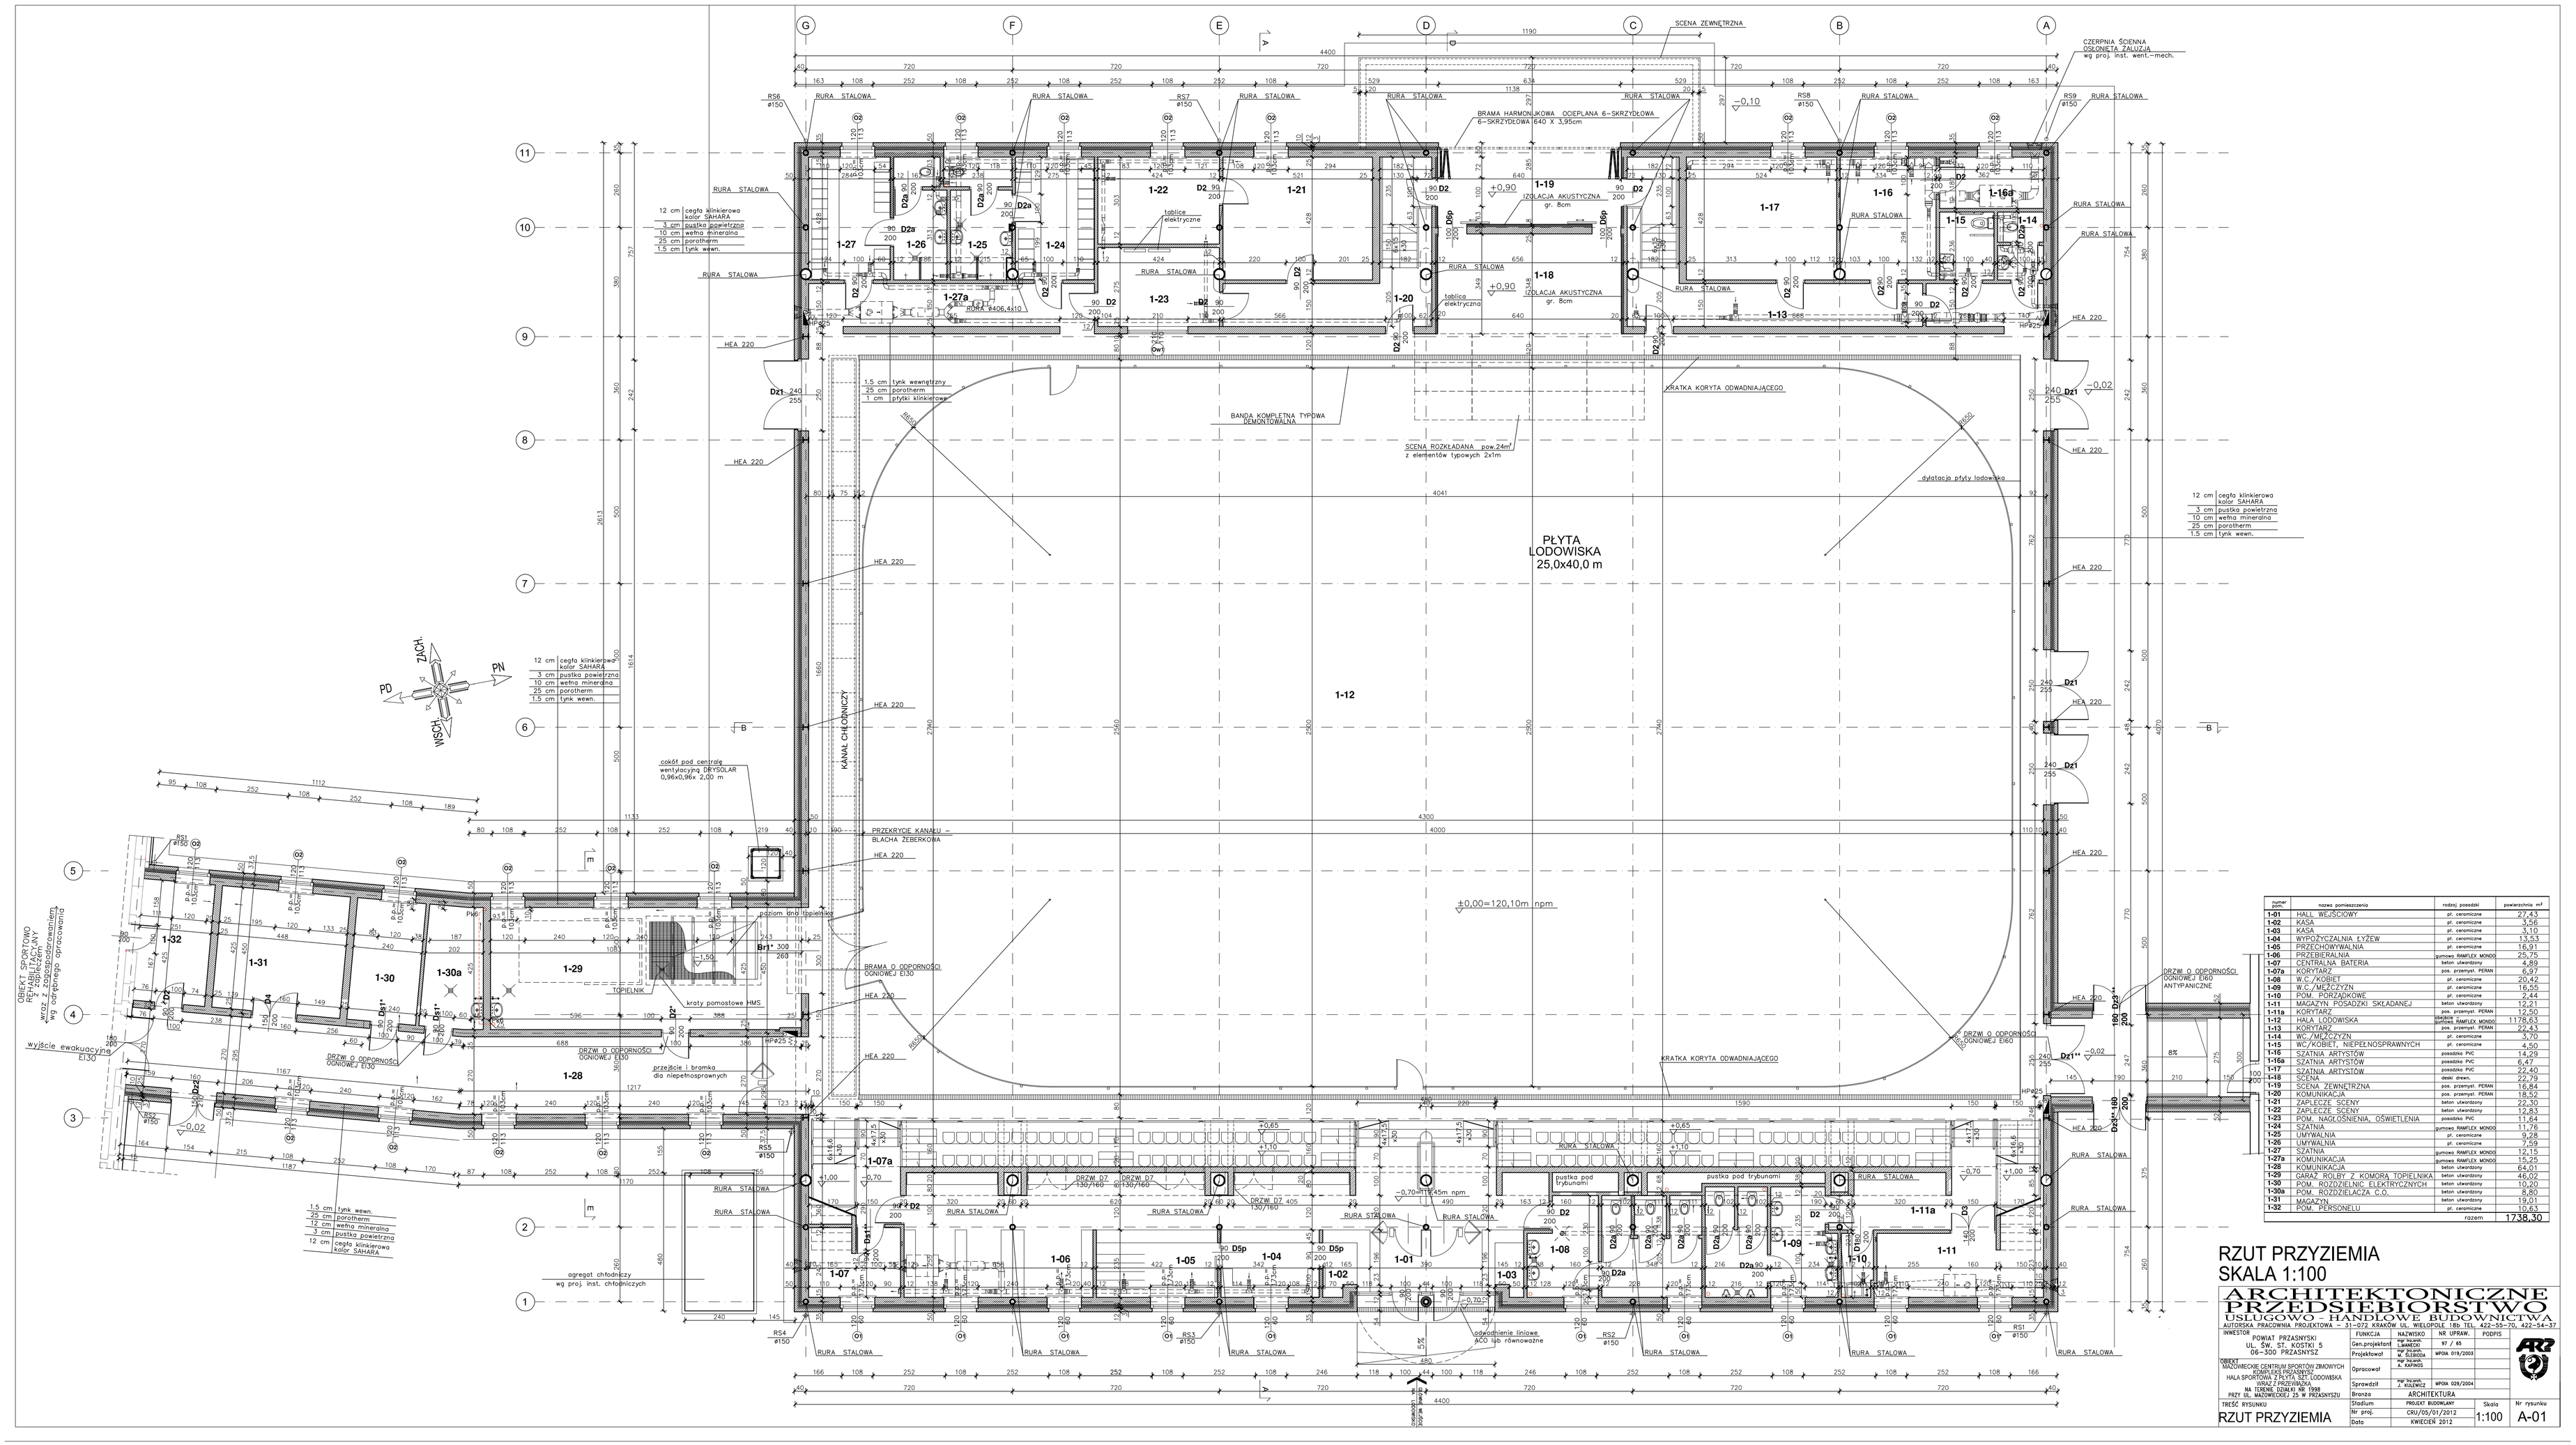

numer pom.	nazwa pomieszczenia	rodzaj posadzki	powierzchnia m²
1-01	HALL WEJŚCIOWY	pt. ceramiczne	27,43
1-02	KASA	pt. ceramiczne	3,56
1-03	KASA	pt. ceramiczne	3,10
1-04	WYPOŻYCZALNIA ŁYŻEW	pt. ceramiczne	13,53
1-05	PRZECHOWYWALNIA	pt. ceramiczne	16,91
1-06	PRZEBIERALNIA	gumowa RAMTLEX MONOS	25,75
1-07	CENTRALNA BATERIA	beton utwardzony	4,89
1-07a	KORYTARZ	pos. przemysł. PERAN	6,97
1-08	W.C./KOBIET	pt. ceramiczne	20,42
1-09	W.C./MĘŻCZYZN	pt. ceramiczne	16,55
1-10	POM. PORZĄDKOWE	pt. ceramiczne	2,44
1-11	MAGAZYN POSADZKI SKŁADANEJ	beton utwardzony	12,21
1-11a	KORYTARZ	pos. przemysł. PERAN	12,50
1-12	HALA LODOWISKA	gumowa RAMTLEX MONOS	1178,63
1-13	KORYTARZ	pos. przemysł. PERAN	22,43
1-14	WC./MĘŻCZYZN	pt. ceramiczne	3,70
1-15	WC./KOBIET, NIEPEŁNOSPRAWNYCH	pt. ceramiczne	4,50
1-16	SZATNIA ARTYSTÓW	posadzka PVC	14,29
1-16a	SZATNIA ARTYSTÓW	posadzka PVC	6,47
1-17	SZATNIA ARTYSTÓW	posadzka PVC	22,40
1-18	SCENA	deski drew.	22,79
1-19	SCENA ZEWNĘTRZNA	pos. przemysł. PERAN	16,84
1-20	KOMUNIKACJA	pos. przemysł. PERAN	18,52
1-21	ZAPLECZE SCENY	beton utwardzony	22,30
1-22	ZAPLECZE SCENY	beton utwardzony	12,83
1-23	POM. NAGŁOŚNIENIA, OŚWIETLENIA	posadzka PVC	11,64
1-24	SZATNIA	gumowa RAMTLEX MONOS	11,76
1-25	UMYWALNIA	pt. ceramiczne	9,28
1-26	UMYWALNIA	pt. ceramiczne	7,69
1-27	SZATNIA	gumowa RAMTLEX MONOS	12,15
1-27a	KOMUNIKACJA	gumowa RAMTLEX MONOS	15,25
1-28	KOMUNIKACJA	beton utwardzony	64,01
1-29	GARAŻ ROLBET Z KOMORĄ TOPIELNIKA	beton utwardzony	48,02
1-30	POM. ROZDZIELNIC ELEKTRYCZNYCH	beton utwardzony	10,20
1-30a	POM. ROZDZIELACZA C.O.	beton utwardzony	9,80
1-31	MAGAZYN	beton utwardzony	19,01
1-32	POM. PERSONELU	pt. ceramiczne	10,63
		razem	1738,30

RZUT PRZYZIEMIA
SKALA 1:100

ARCHITEKTONICZNE PRZEDSIĘBIORSTWO USŁUGOWO - HANDLOWE BUDOWNICTWA
AUTORSKA PRACOWNIA PROJEKTOWA – 31-072 KRAKÓW UL. WIELOPOLE 18b TEL. 422-55-70, 422-54-37

INWESTOR: POWIAT PRZASNYSKI, UL. ŚW. ST. KOSTKI 5, 06-300 PRZASNYSZ

OBIEKT: MAZOWIECKIE CENTRUM SPORTÓW ZIMOWYCH KOMPLEKS PRZASNYSZ, HALA SPORTOWA Z PŁYTĄ SZT. LODOWISKA WRAZ Z PRZYWIĄZKĄ, NA TERENIE DZIAŁKI NR 1900, PRZY UL. MAZOWIECKIEJ 25 W PRZASNYSZU

	FUNKCJA	NAZWISKO	NR UPRAW.	PODPIS
	Gen.projektant	mgr inż. arch. S.MARCIO	NT / 65	
	Projektował	mgr inż.arch. M.SZAROT	MPDA 019/2003	
		mgr inż.arch. A. KAPAŚ		
	Opracował			
	Sprawdził	mgr inż.arch. Z. KULENICZ	MPDA 029/2004	
	Branża	ARCHITEKTURA		
	Stadium	PROJEKT BUDOWLANY		
	Nr proj.	CRU/05/01/2012		
	Data	KWIECIEŃ 2012		

TREŚĆ RYSUNKU: RZUT PRZYZIEMIA

Skala: 1:100

Nr rysunku: A-01