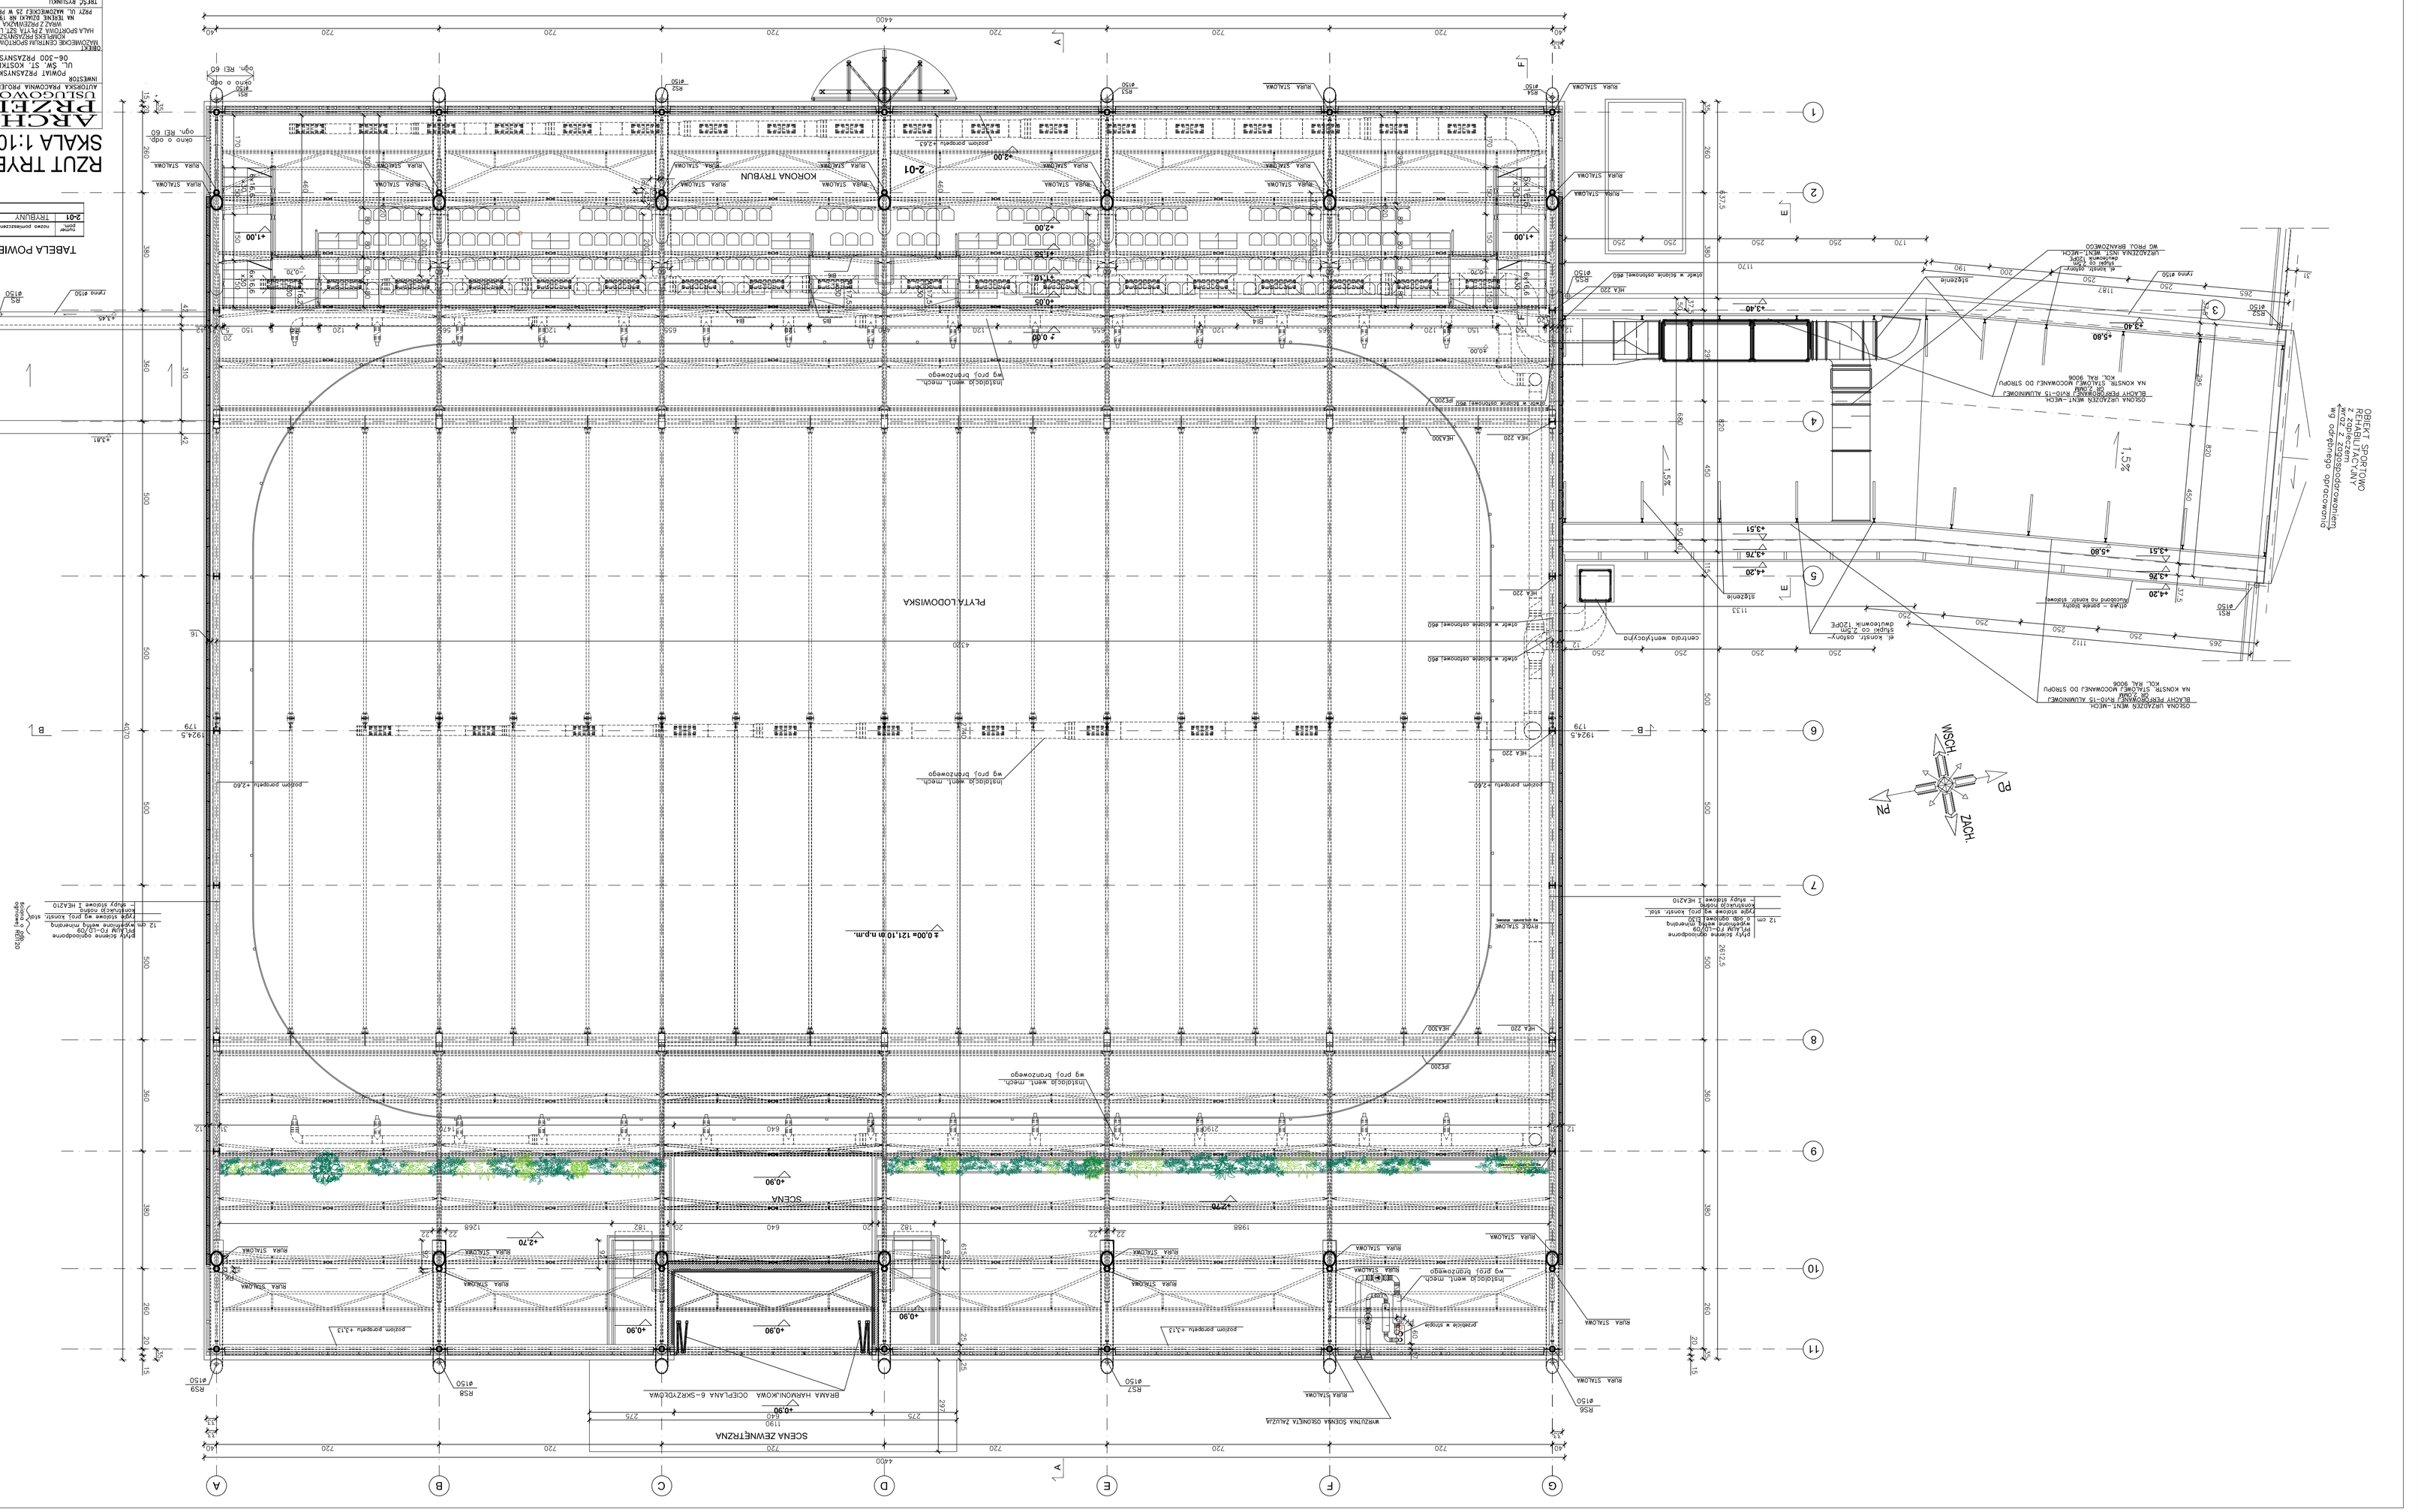
RZUT TRYBUN
SKALA 1:100
KORONA TRYBUN
PLYTA LODOWISKA
SCENA
SCENA ZEWNĘTRZNA
BRAMA HARMONIJKOWA OCIEPLANA 6-SKRZYDŁOWA
WRZUTNIA ŚCIENKA GEOMETA ZALUZJA
ALUMINIOWEJ
ROLETA
ŚCIENKA
ŚCIENKA
ŚCIENK