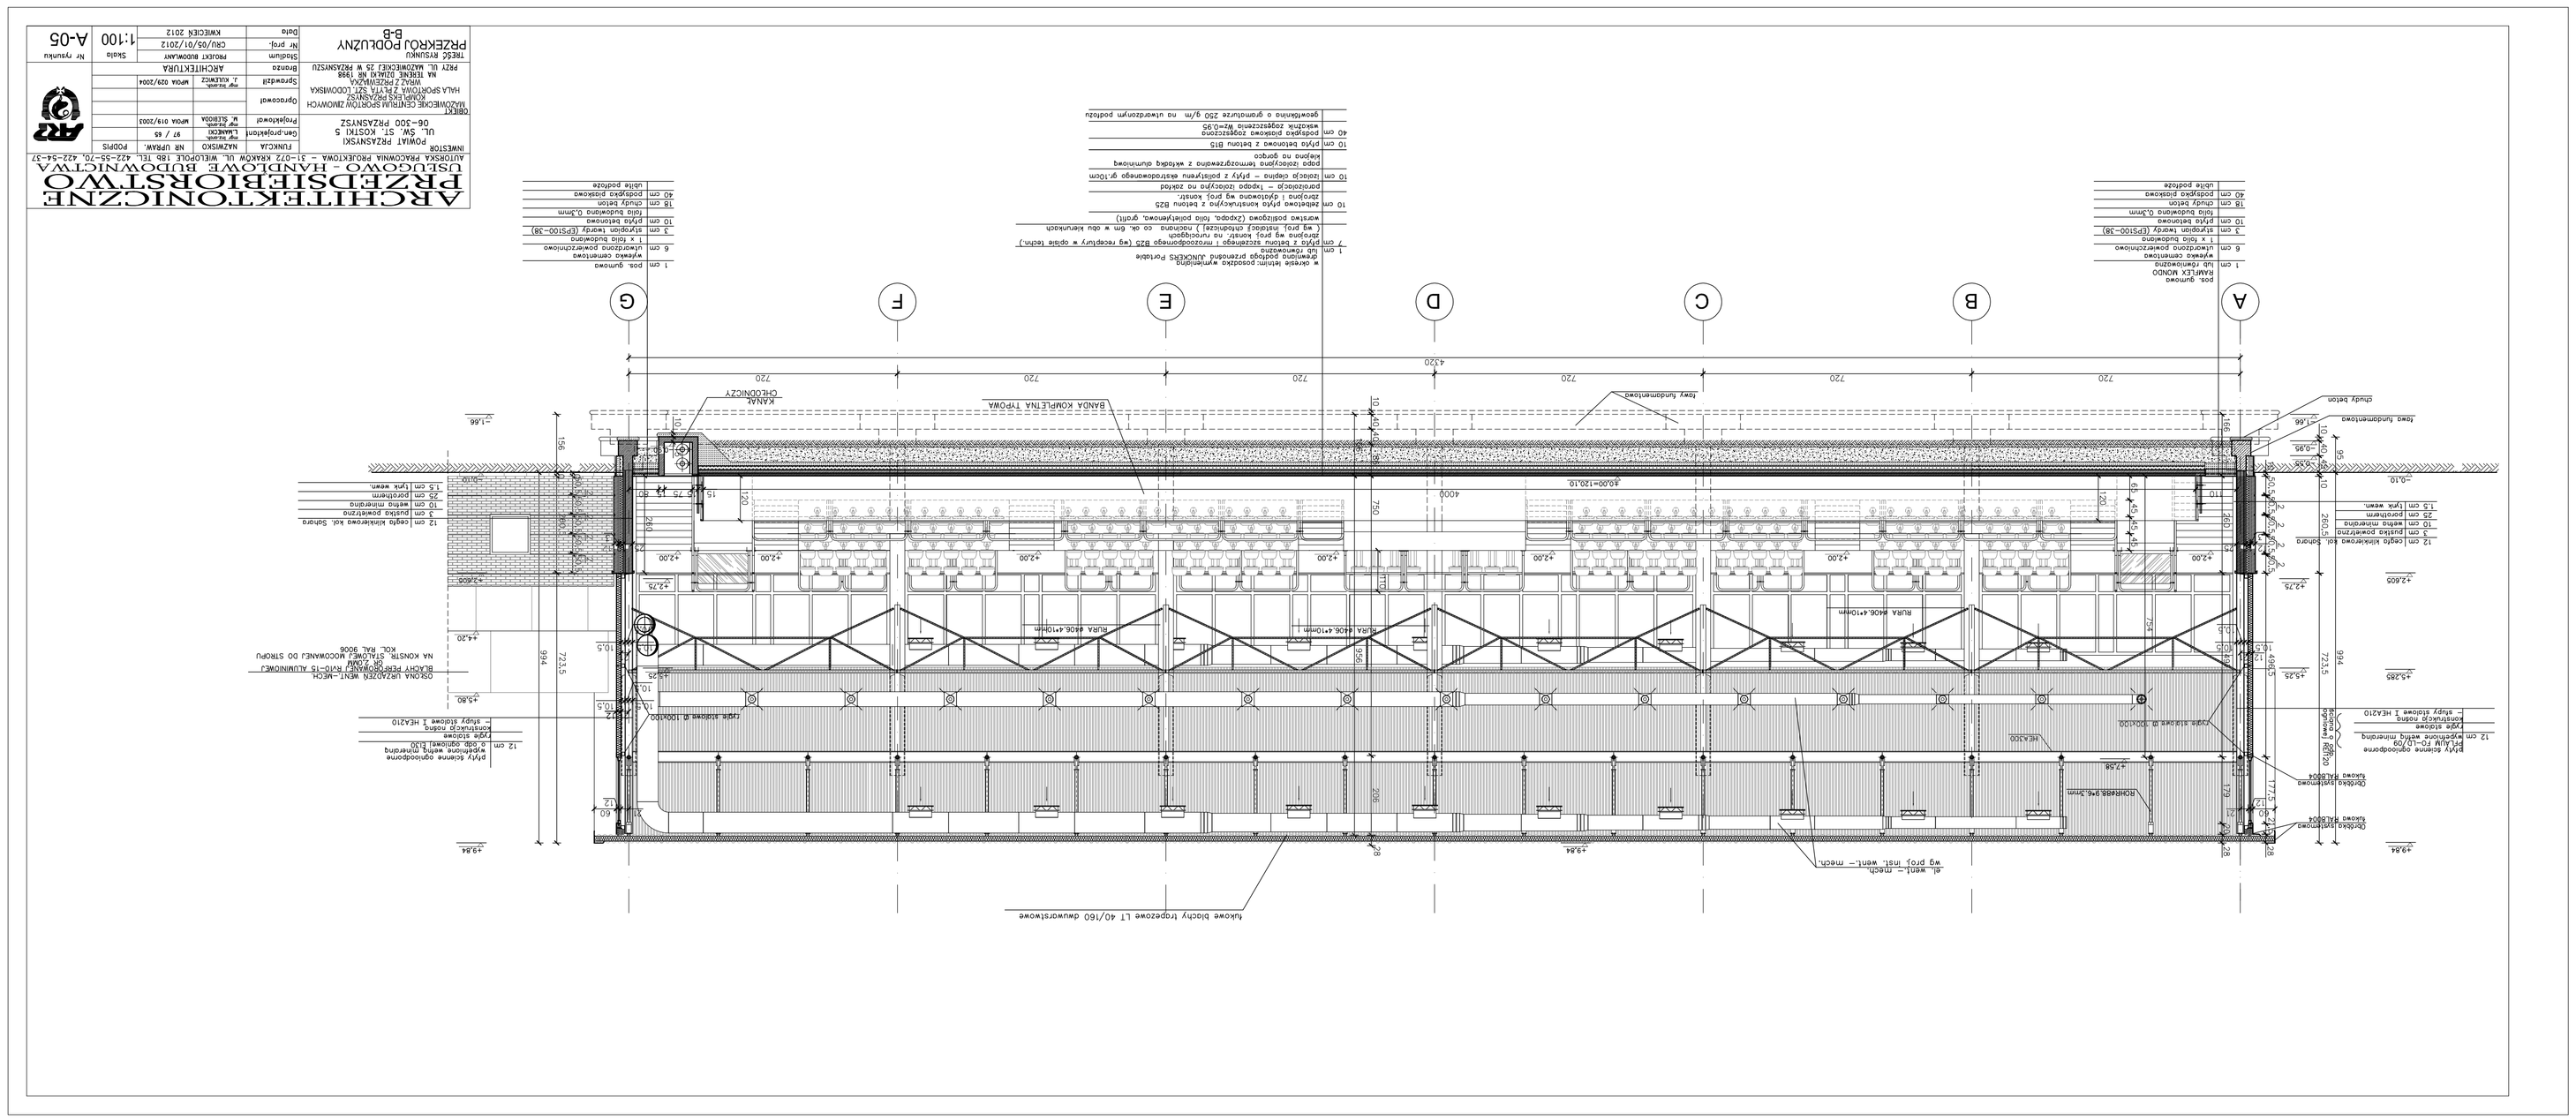
ARCHITEKTONICZNE
PRZEDSIĘBIORSTWO
USŁUGOWO HANDLOWE BUDOWNICTWA
INWESTOR
UL. SW. ST. KOSTKI 5
OBIEKT
HALA SPORTOWA Z PŁYTA DO LODOWISKA
ARCHITEKTURA
PROJEKT BUDOWLANY
TREŚĆ RYSUNKU
PRZEKRÓJ PODŁUŻNY B-B
Skala 1:100
Nr rysunku A-05
Opracował
Sprawdził
Data
XWIECIEŃ 2012
Nr ryzyka