




CZĘŚĆ BUDYNKU A
DETAL - BALUSTRAŁA ZEWNĘTRZNA PRZY GŁÓWNYM WEJŚCIU
WIDOK Z GÓRY
SKALA 1:20

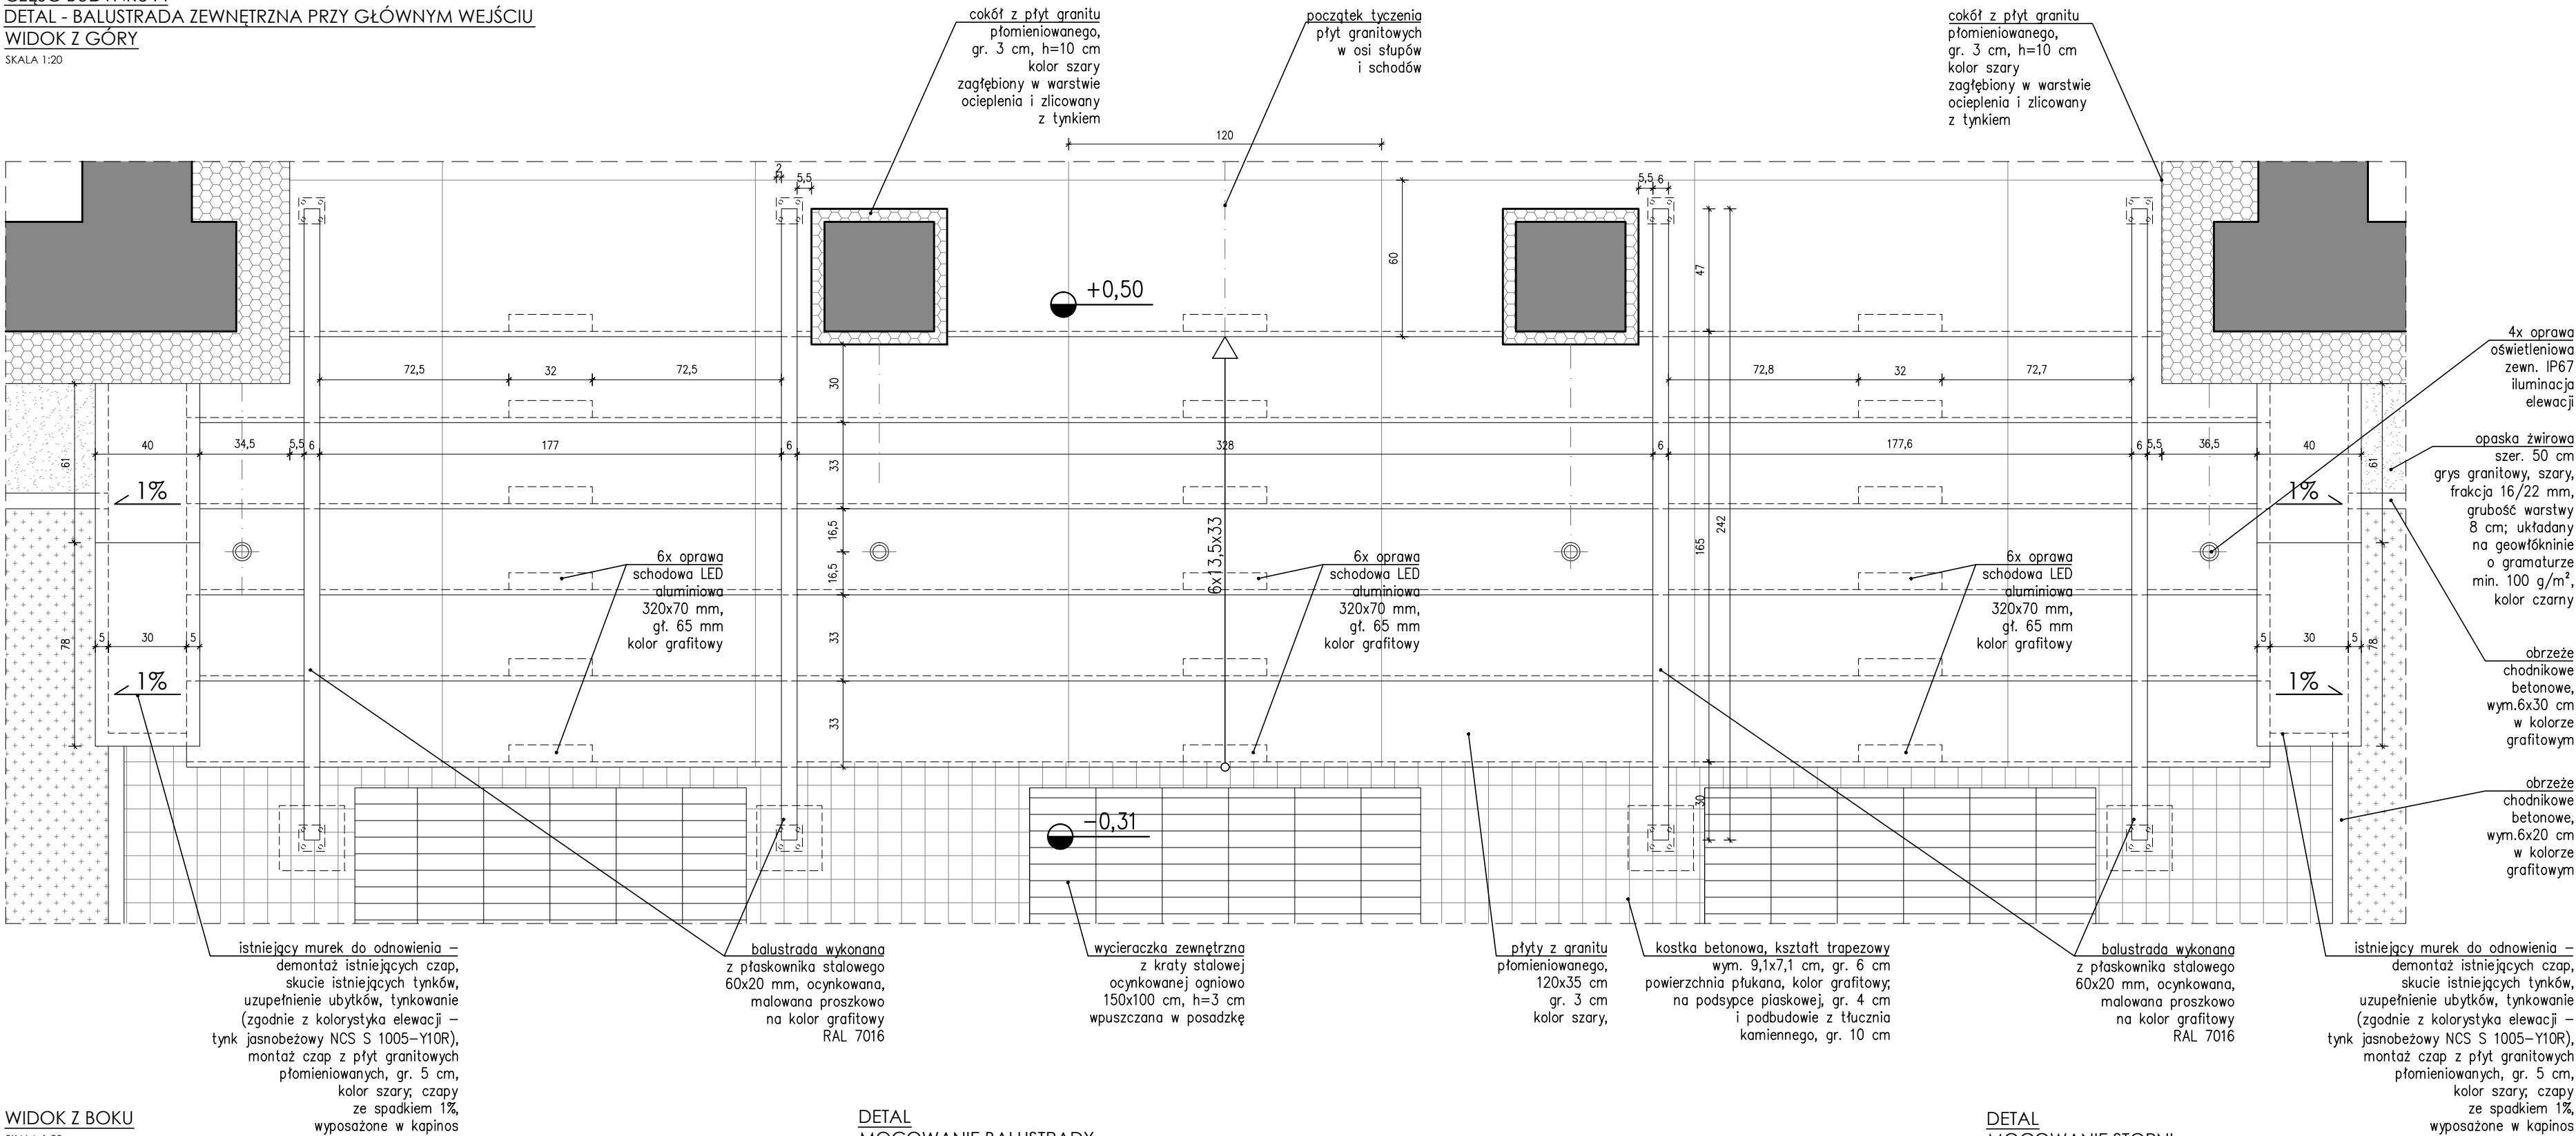


WIDOK Z BOKU
SKALA 1:20

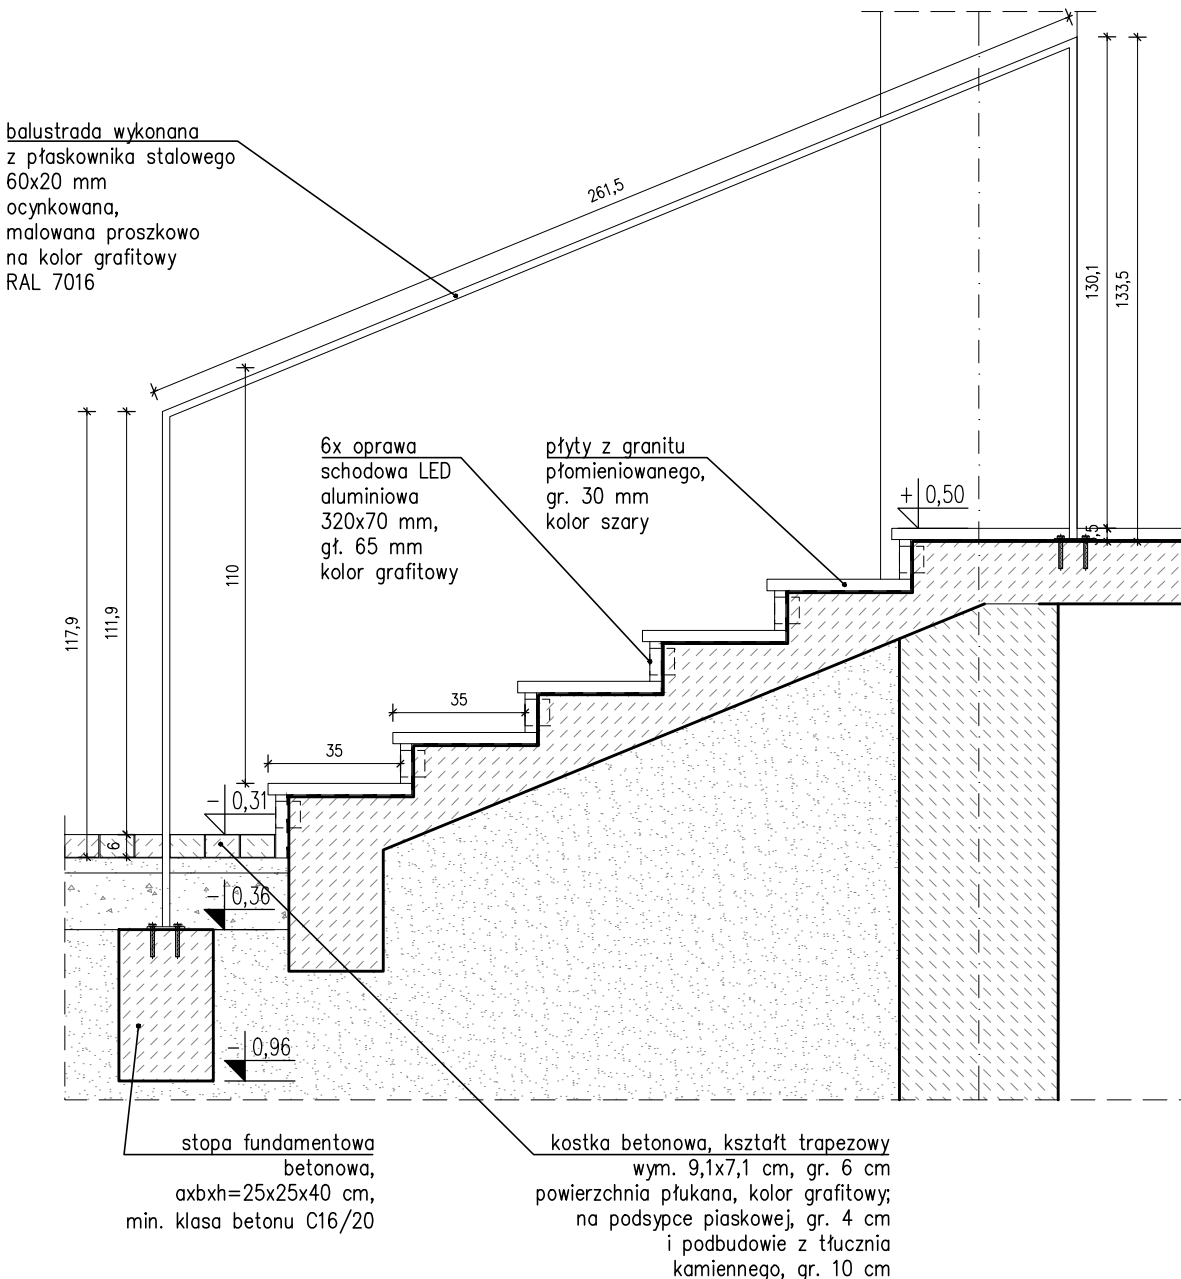

DETAL
MOCOWANIE BALUSTRAŁY
POD POSADZKĄ
SKALA 1:2

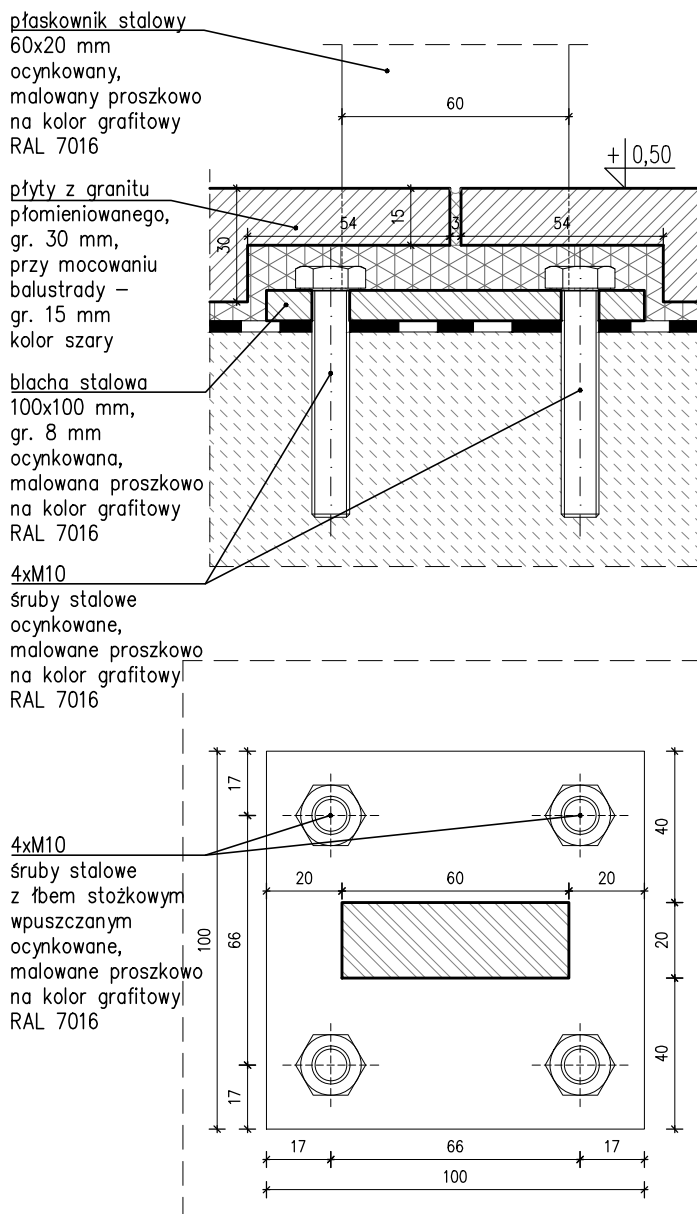

DETAL
MOCOWANIE STOPNI
SKALA 1:2

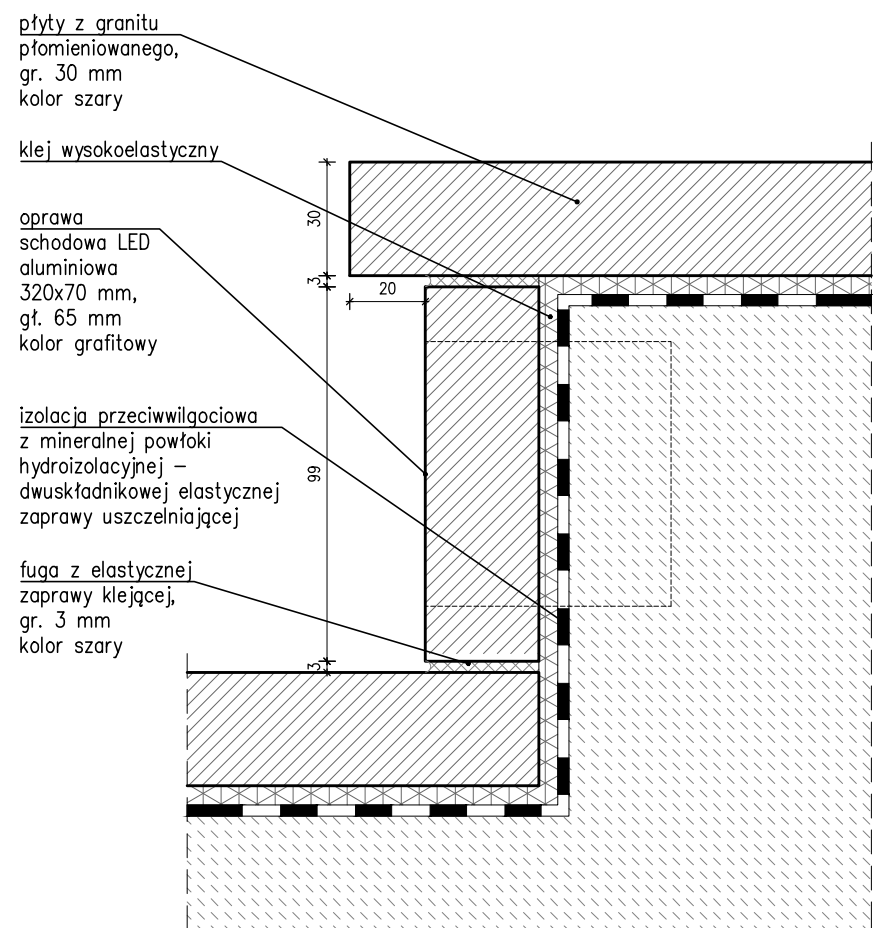

- UWAGI SZCZEGÓLNE:**
- poręcze przy schodach i pochylniach powinny być oddalone o 0,05 m od ścian, do których są mocowane,
 - szklane elementy balustrad wykonać ze szkła o podwyższonej wytrzymałości na uderzenia, tłukącego się na drobne nieostre odłamki,
 - balustrady nie powinny mieć ostro zakończonych elementów.
- UWAGI OGÓLNE:**
- jako nadzór nadzór należy traktować branżę architektoniczną,
 - rysunki rozpatrywać łącznie,
 - projekt należy rozpatrywać całościowo wraz z opisem technicznym i rysunkami branżowymi; wszystkie elementy ujęte w opisie technicznym, a nie ujęte na rysunkach lub odwrotnie należy traktować tak jakby były ujęte w obu częściach dokumentacji projektowej,
 - przed przystąpieniem do robót sprawdzić w odpowiednich projektach roboty związane; ewentualne wady koordynacji przedstawić nadzorowi autorskiemu przed przystąpieniem do robót; prowadzenie robót w przypadku stwierdzenia wad koordynacji projektu jest zabronione;
 - w szczególności zabronione jest prowadzenie robót w oparciu o dokumentację jednej branży bez sprawdzenia ich odniesień do architektury; do wykonania należy zastosować materiały i wyroby dopuszczone do obrotu i stosowania w budownictwie na terenie RP i EU,
 - całość prac należy wykonać zgodnie z zasadami sztuki budowlanej, obowiązującymi przepisami sanitarnymi, BHP i p.poż., obowiązującymi polskimi normami, normami branżowymi, instrukcjami producentów oraz obowiązującymi warunkami wykonania i odbioru robót,
 - roboty nieuwjęte w dokumentacji, a wynikające z technologii budowy, zastosowania materiałów lub montażu urządzeń winny być uwzględnione w kosztorysie ofertowym Wykonawcy; brak ich wyszczególnienia w dokumentacji nie może stanowić podstawy do rozszerzenia finansowych Wykonawcy w stosunku do Inwestora lub Biura Projektów,
 - wykonawca jest zobowiązany do dokonania obmiaru robót, na podstawie którego dokonywany będzie zakup określonych ilości materiałów,
 - wszystkie materiały i systemy są produktami sugerowanymi i może nastąpić ich zamiana na produkt inny pod warunkiem, że będzie równoważny; równoważny oznacza: taki sam lub lepszy pod względem technicznym, ilościowym, jakościowym i estetycznym,
 - wszystkie wymiary, pozamy i specyfikacje należy sprawdzić przed rozpoczęciem budowy, dokonaniem zamówień,
 - elementy wykańczające obiekt, w tym elewacje, należy przedstawić w formie prób kolorystyczno-materiałowych do akceptacji Głównego Projektanta w trakcie nadzoru autorskiego,
 - jakiegokolwiek wątpliwości lub niejasności należy wyjaśnić z Głównym Projektantem.
- SCHEMAT PODZIAŁU BUDYNKU**
- Przebudowa
- Rozebudowa

PROJEKT WYKONAWCZY	
Projekt stanowi własność intelektualną firmy: R3D3 Pracownia Architektoniczna Grzegorz Ziętek. Wszelkie prawa, w tym prawa autorskie, zastrzeżone. Opracowywanie, kopiowanie i wykorzystywanie bez pisemnej zgody pracowni zabronione.	
PROJEKTANT:	mgr inż. arch. Grzegorz Ziętek nr upr. PO/KK/423/2011
SPRAWDZAJĄCY:	mgr inż. arch. Patryk Pniwski nr upr. PO/KK/287/2009
OPRACOWANIE:	mgr inż. arch. Anna Sokółska mgr inż. arch. Joanna Tłaga-Dąbrowska inż. arch. Michał Malewczuk mgr inż. arch. Agnieszka Ziolkowska
OBIEKT:	ROZBUDOWA, PRZEBUDOWA WRAZ ZE ZMIANĄ SPOSOBU UŻYTKOWANIA BUDYNKU BYŁEJ SZKOŁY PRZENACZONEGO NA "EDUKACYJNY INKUBATOR PRZEDSIĘBIORCZOŚCI W ZDZIWOJU NOWYM I ZDZIWOJU STARYM" JAKO SPOŚÓB NA REWITALIZACJĘ TERENÓW WYSIEDLANYCH PRZEZ NIEMIECKIEGO OKUPANTA W CZASIE II WOJNY ŚWIATOWEJ
LOKALIZACJA:	dz. nr 129/4, 130; obr. 0051 Zdziwój Nowy dz. nr 10; obr. 0052 Zdziwój Stary gm. Chorzele, powiat Przasnyski
PRZEDMIOT RYSUNKU:	CZĘŚĆ BUDYNKU A, DETAL - BALUSTRAŁA ZEWNĘTRZNA PRZY GŁÓWNYM WEJŚCIU
BRANŻA:	ARCHITEKTURA
SKALA:	1:2, 1:20
DATA:	styczeń 2018
NR RYSUNKU:	D-7