

ZAKŁAD  
USŁUG GEOLOGICZNYCH  
mgr inż. Janusz Konarzewski  
07-413 Osioleka, ul. Berlinga 2/13  
tel. (0-29) 766-70-07, kom. 0 90 536 064

# KARTA WYNIKÓW BADAŃ SONDA


Zał. nr 7

Sonda nr 3  
Przy skr. 5  
Rzeczna 119,97 m n.p.m.  
Data 10-2003r.

ITB-ZW

TEMAT: PRZASNYSZ, ul. Mazowiecka 25 - hala sportowa z płytą sztucznego lodowiska.

Nr arch. ....

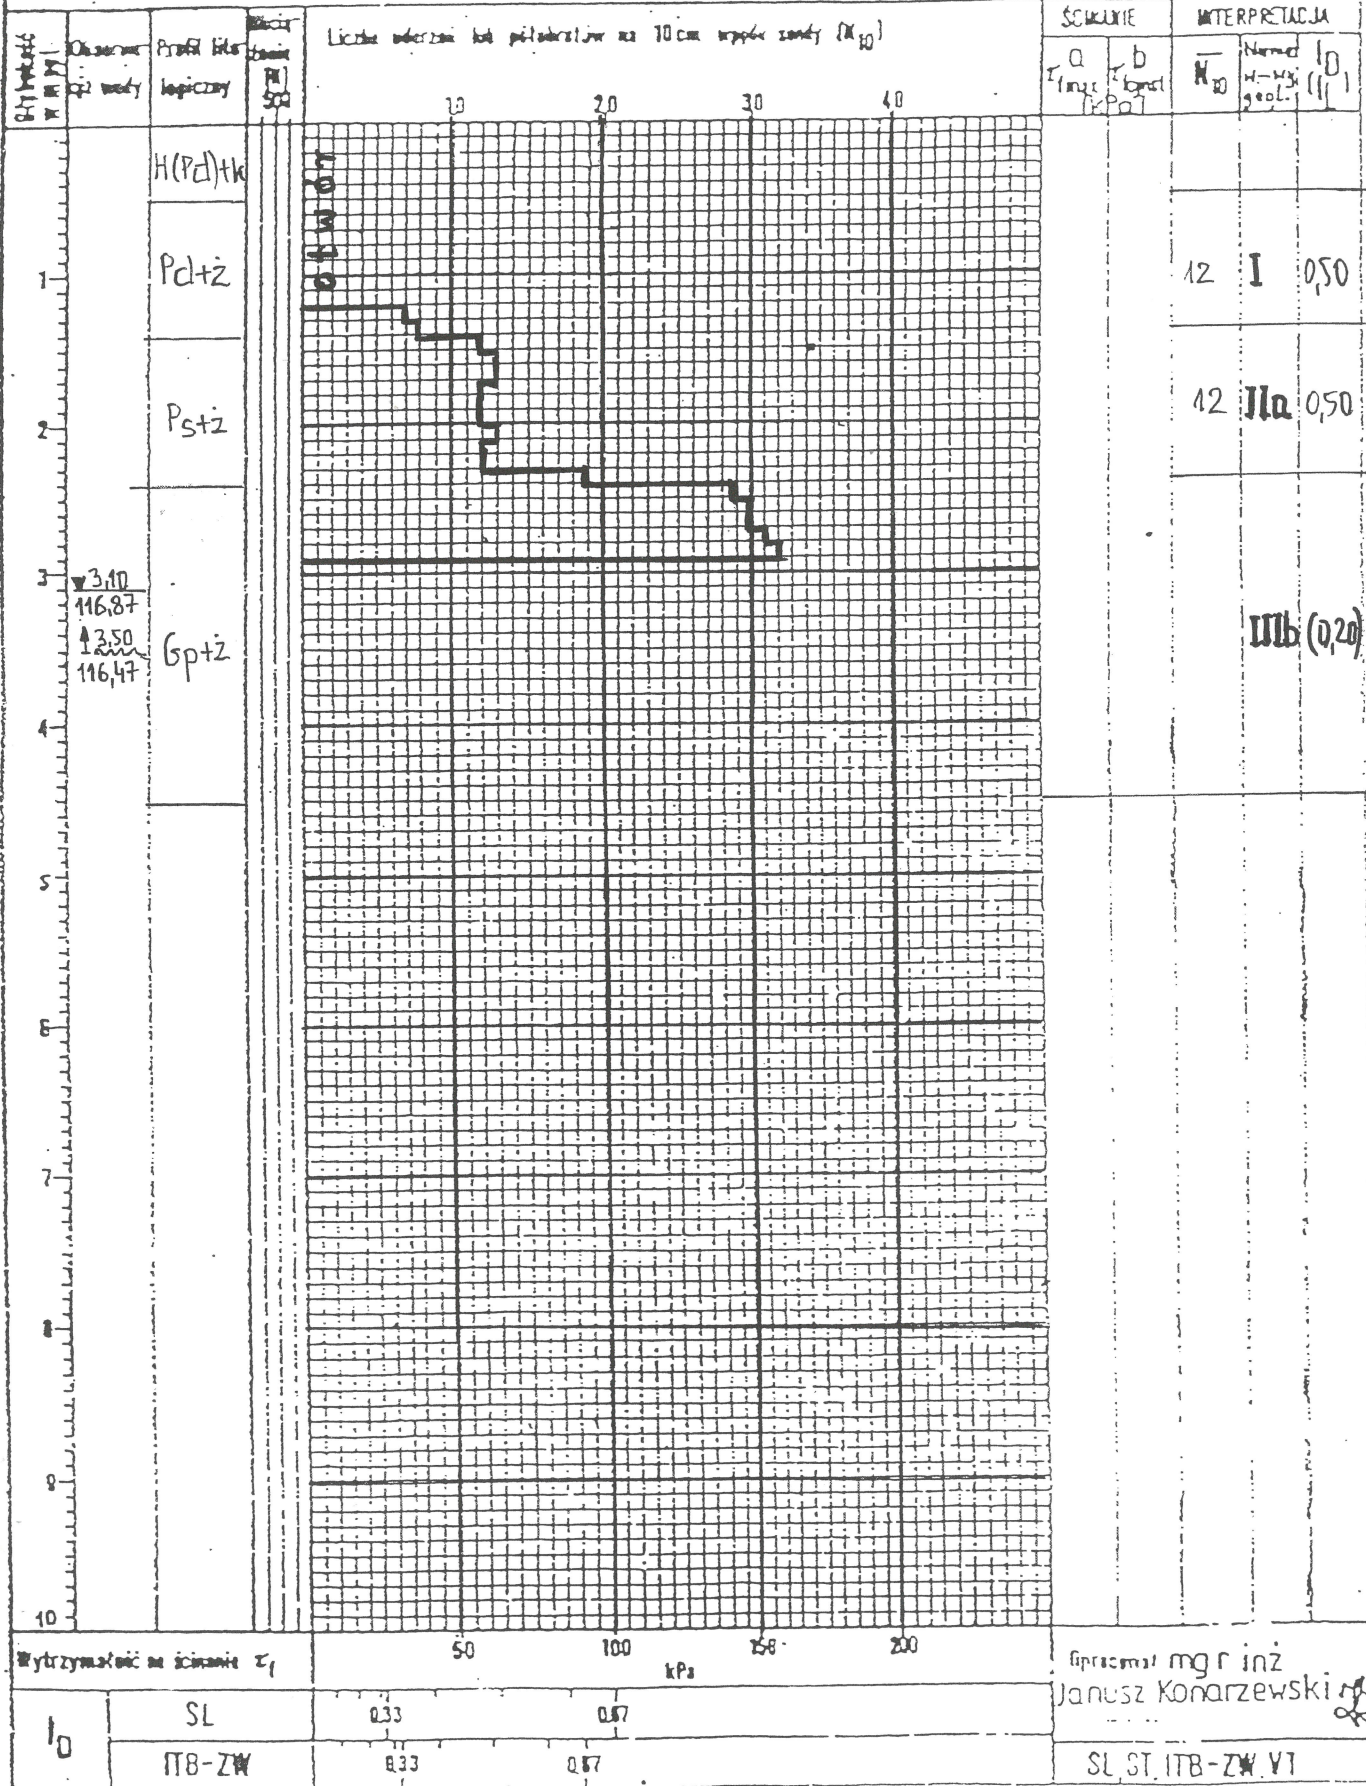

Główny mgr inż.  
Janusz Konarzewski  
SL ST ITB-ZW.VI