


Zestawienie powierzchni użytkowej parteru				
l.p.	pomieszczenie	wykończenie posadzki	wys. pomieszczenia	m2
0.1	kl. Schodowa	gres	2,70	20.83
0.2	mag. sprzętu sportowego	gres	2,70	18.24
0.3	mag. sprzętu sportowego	gres	2,70	10.15
0.4	magazynek	gres	2,70	7.61
0.5	magazynek	gres	2,70	7.50
0.6	maszynownia windy	gres	2,70	7.50
Razem				71.83

Oznaczenia:

- PEL4
- Gn.EI.
- WG
- PEL, punkt elektryczno-logiczny,
- gniazdo 230V AC,
- zasilanie maszynowni z rozd. RG2
- rozłącznik główny (ppoż.)
- łącznik dwubiegunowy
- łącznik jednobiegunowy

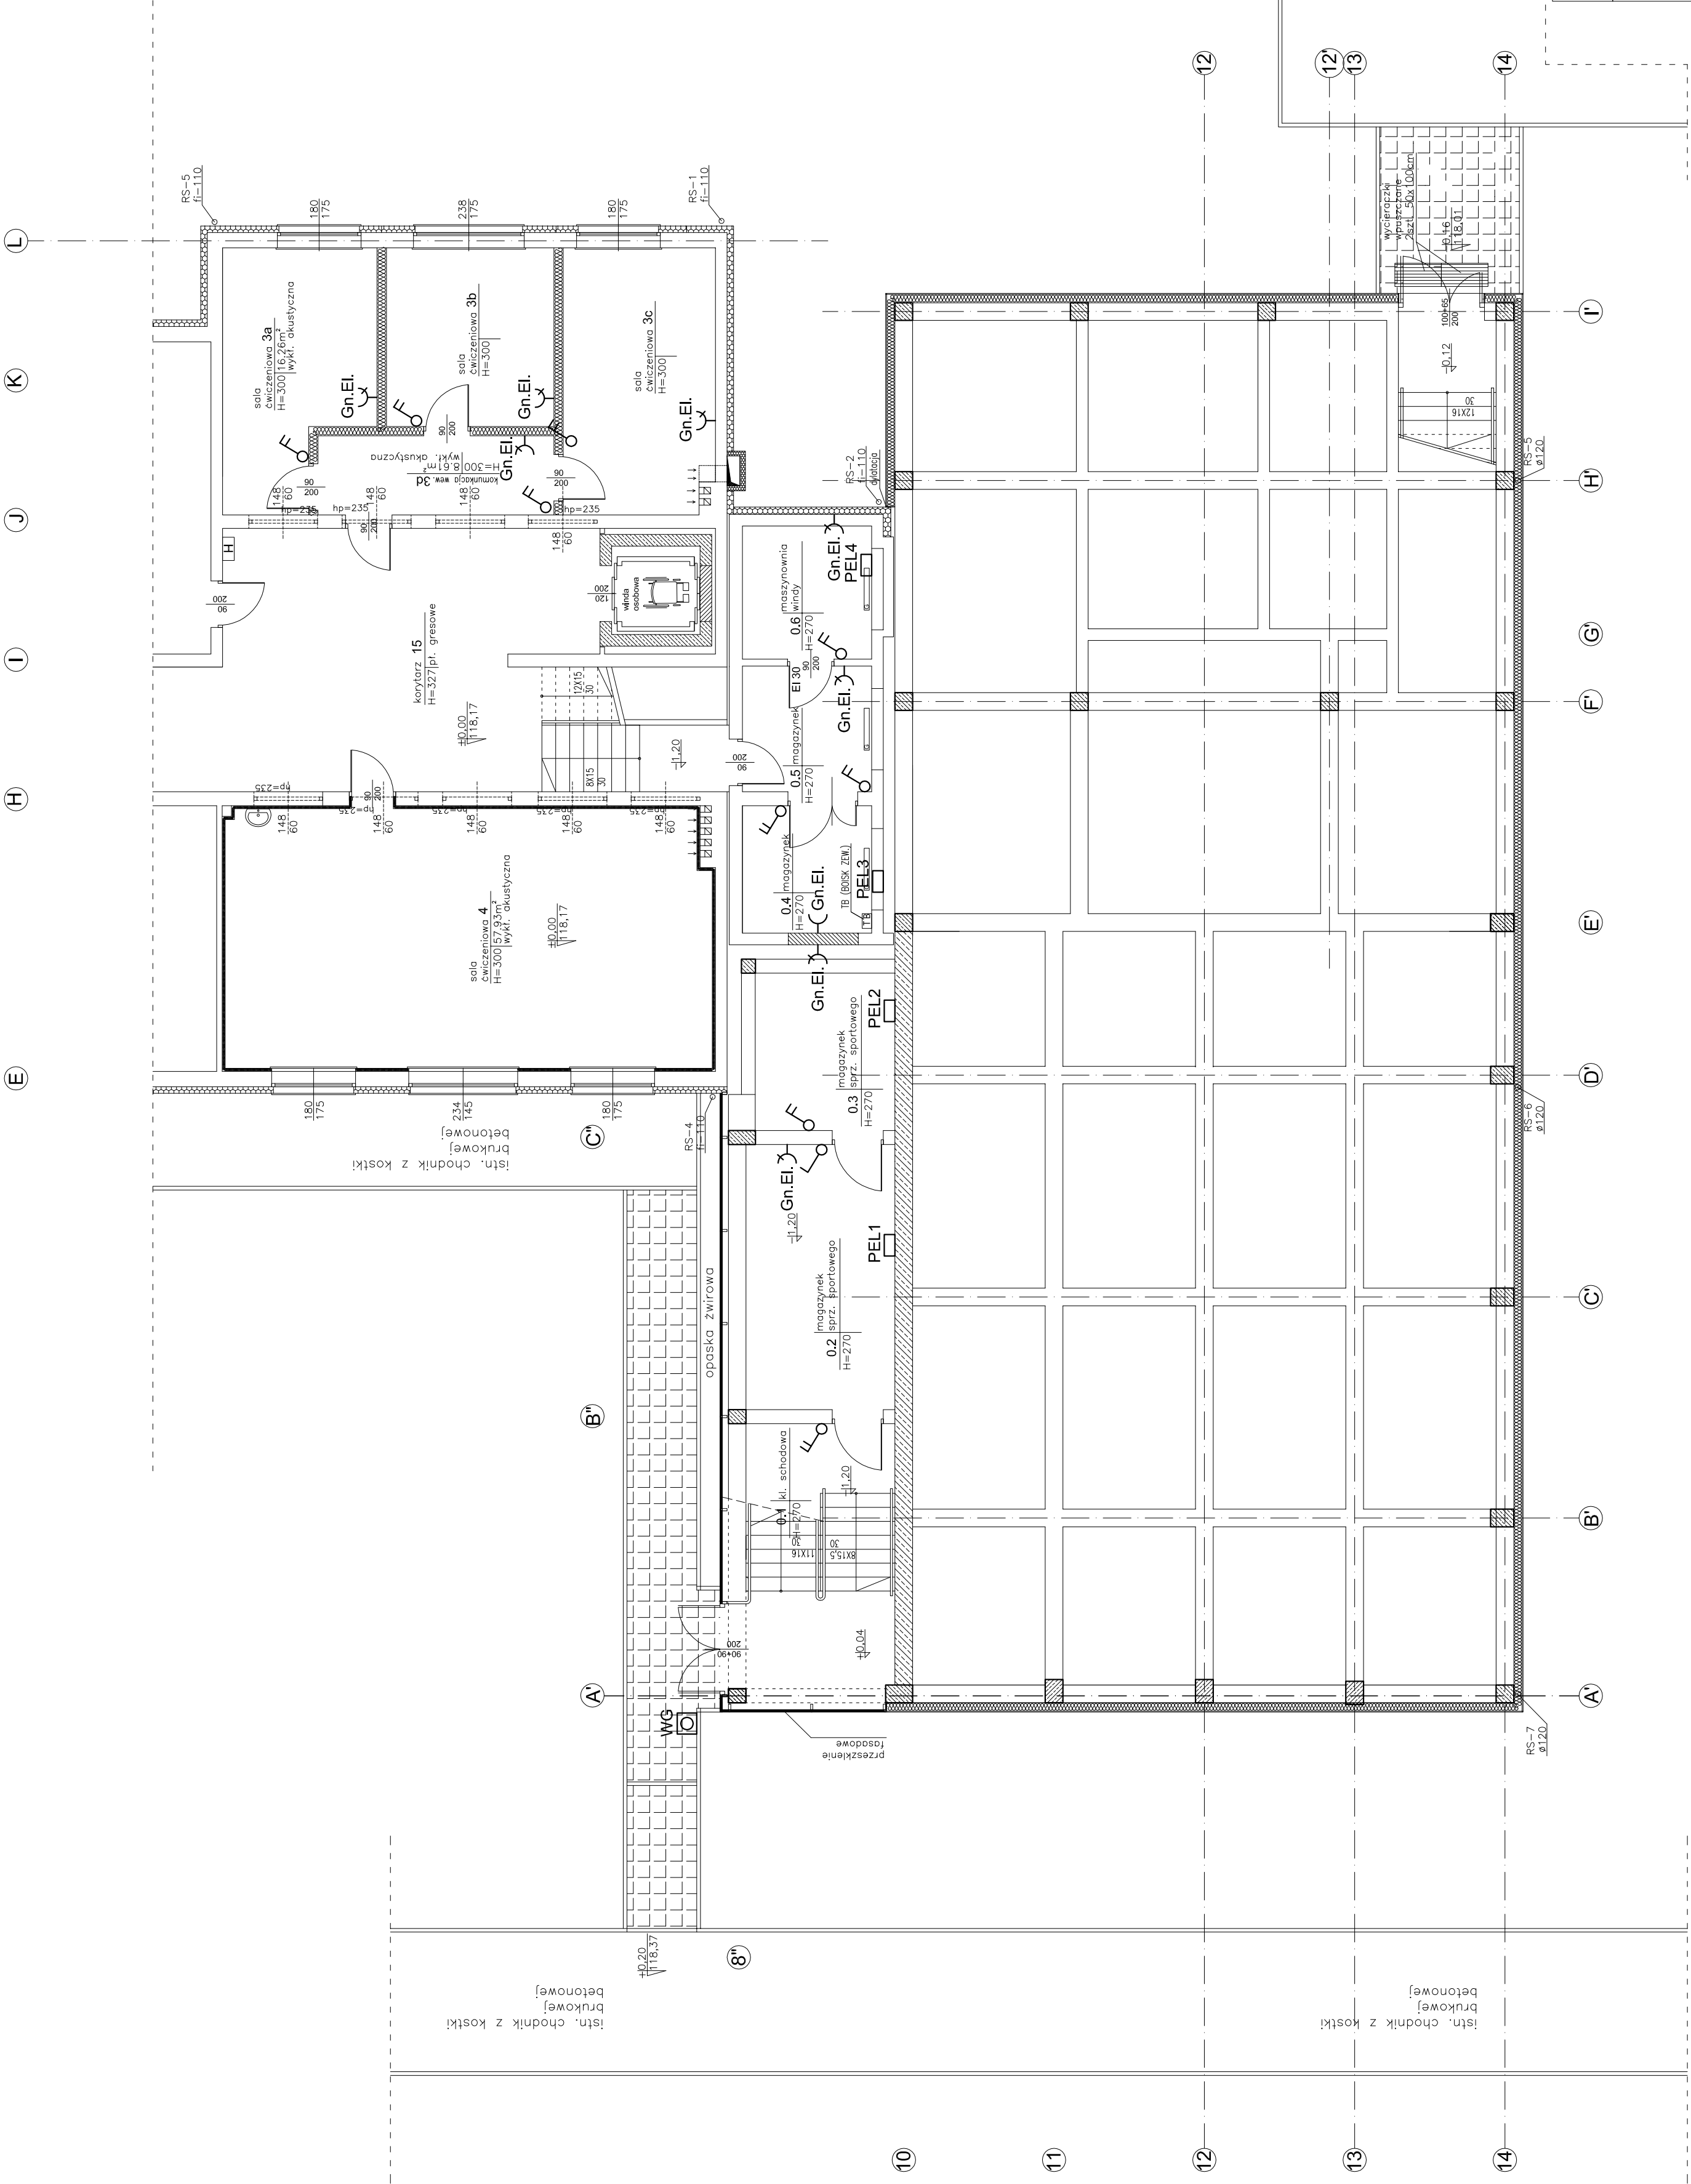

Jednostka projektowa:		STUDIO ARCHYTEKTONICZNE	
INWESTOR:		REALIZACJA INWESTYCJI	
UL. SW. STANISŁAWA KOSTKI 5		44-100 Glińka	
06-300 PRZASNYSZ		ul. Lipowa 12	
Temat projektu:		PROFIL	
Projektant:		Specjalność:	
inż. BOLESŁAW KUSIAK		Elektryczna	
UPR. BUD. 111394		Podpis:	
Sprawdził: Marek Sienek		Specjalność:	
UPR. BUD. S.44438/PWOE/13		Elektryczna	
Podpis:		Data:	
05.2016		05.2016	
Nazwa rysunku:		Rzut parteru. Instalacje elektryczne	
Stadium:		Rzut parteru. Instalacje elektryczne	
PB		E-01	
nr rys.		1:100	
Rzut parteru. Instalacje elektryczne		Rzut parteru. Instalacje elektryczne	
0		0	