


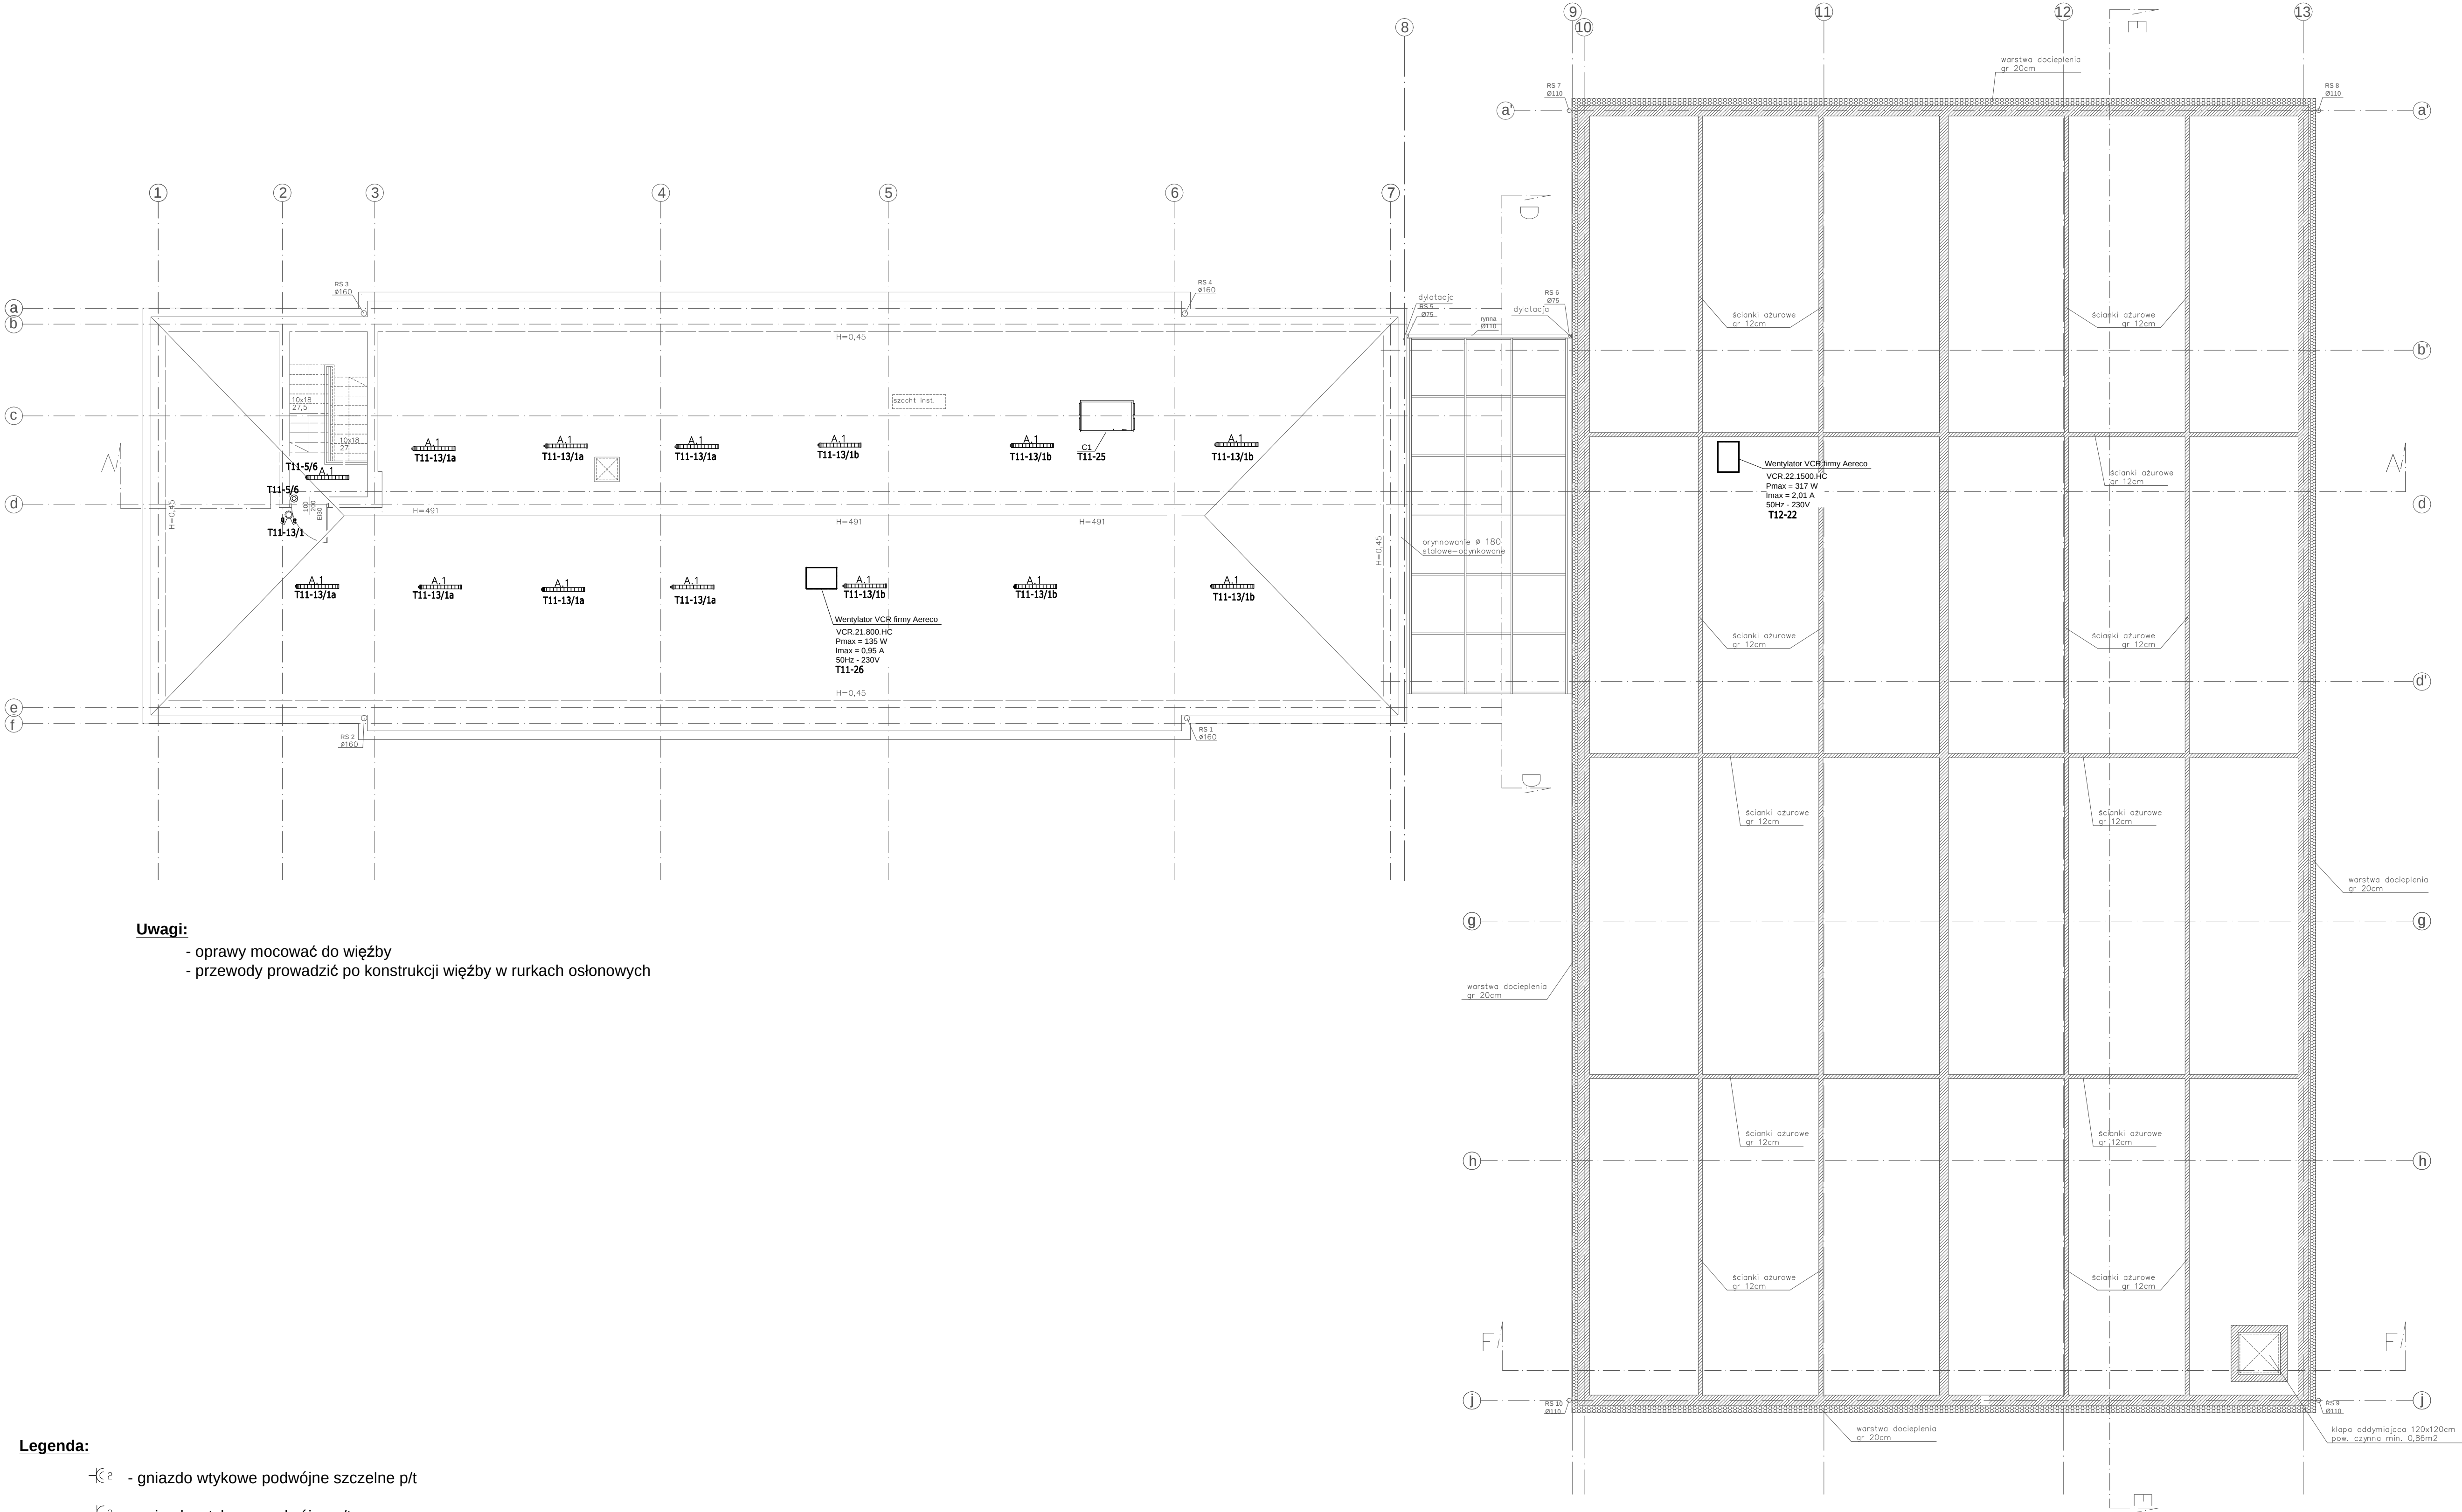

- Uwagi:**
- oprawy mocować do więźby
  - przewody prowadzić po konstrukcji więźby w rurkach osłonowych

**Legenda:**

- gniazdo wtykowe podwójne szczelne p/t
- gniazdo wtykowe podwójne p/t
- łącznik świetlnikowy p/t
- łącznik świetlnikowy p/t szczelny
- łącznik jednobiegunowy p/t
- łącznik jednobiegunowy p/t szczelny
- przycisk p/t, współpracujący z przekaźnikiem do klatek schodowych
- przycisk p.poz
- lokalna tablica zasilająca
- przyłączy urządzenia, puszka instalacyjna z zaciskami montażowymi
- gniazdo 400VAC z rozłącznikiem 0-1

|   |  |  |  |                                                                                         |                             |                 |                  |
|---|--|--|--|-----------------------------------------------------------------------------------------|-----------------------------|-----------------|------------------|
| Inwestor:<br>POWIAT PRZASNYSKI<br>UL. ŚW. STANISŁAWA KOSTKI 5<br>06-300 PRZASNYSZ   |  |  |  | Jednostka projektowa:<br><b>PROFIL</b> STUDIO ARCHYTEKTONICZNE<br>REALIZACJA INWESTYCJI |                             |                 |                  |
| Temat projektu:<br>„ROZBUDOWA Z PRZEBUDOWĄ WRAZ ZE ZMIANĄ SPOSOBU<br>UŻYTKOWANIA BUDYNKU BYLEJ SZKOŁY PRZEZNACZONEGO NA<br>MŁODZIEŻOWY OŚRODEK WYCHOWAWCZY W ZDZIWOJ NOWY<br>USTUDOWIANEGO NA DZ. nr 129/4, 130, 10 ołębę 0051 ZDZIWOJ NOWY” |  |  |  | Projektował:<br>mgr inż. Tomasz Gliniecki<br>SLKOWAPWCEJ14                              | Specjalność:<br>Elektryczna | Podpis:         | Data:<br>05.2015 |
| Sprawdził:<br>mgr inż. Ireneusz Piwko<br>SLKOWAPPOCEJ13   |  |  |  | Specjalność:<br>Elektryczna                                                             | Podpis:                     |                 |                  |
| Nazwa rysunku:<br><b>RZUT PODDASZA. Instalacje elektryczne</b>   |  |  |  | stadium<br>PB                                                                           | nr rys.<br>E-06             | Skala:<br>1:100 | Rev.:<br>0       |