




RDC

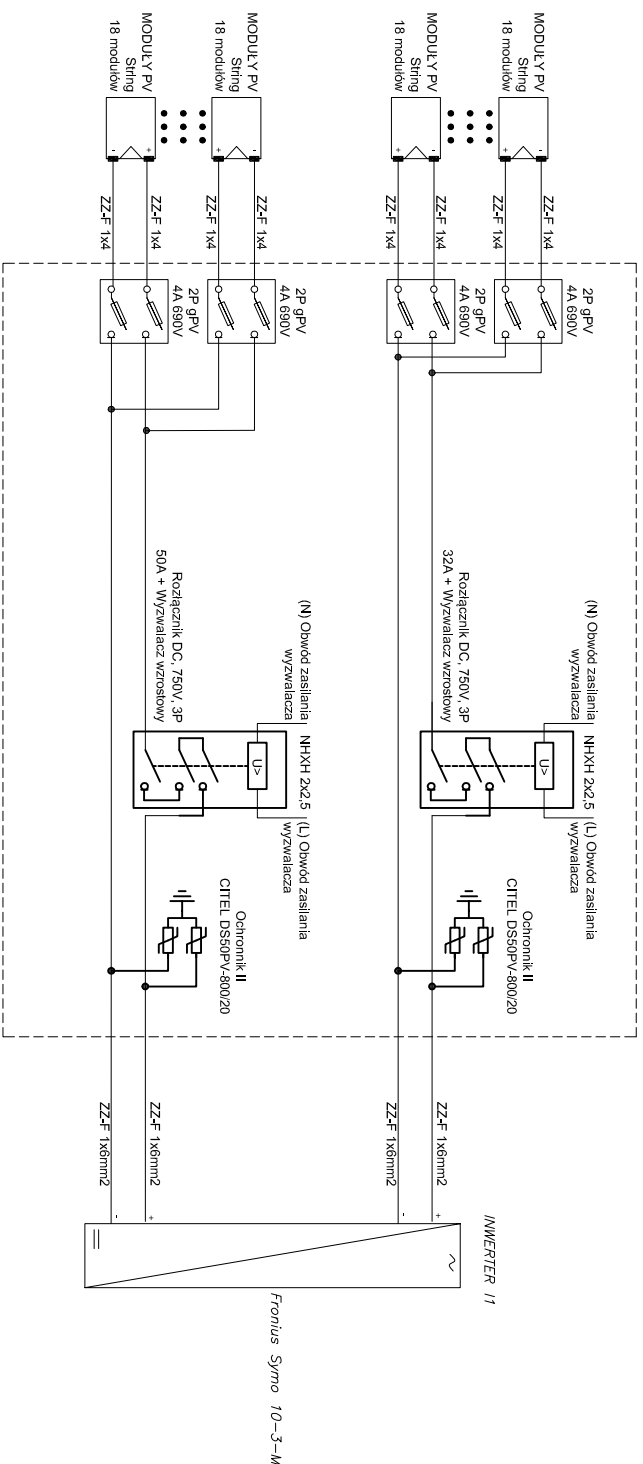


Rozdzielnica RDC

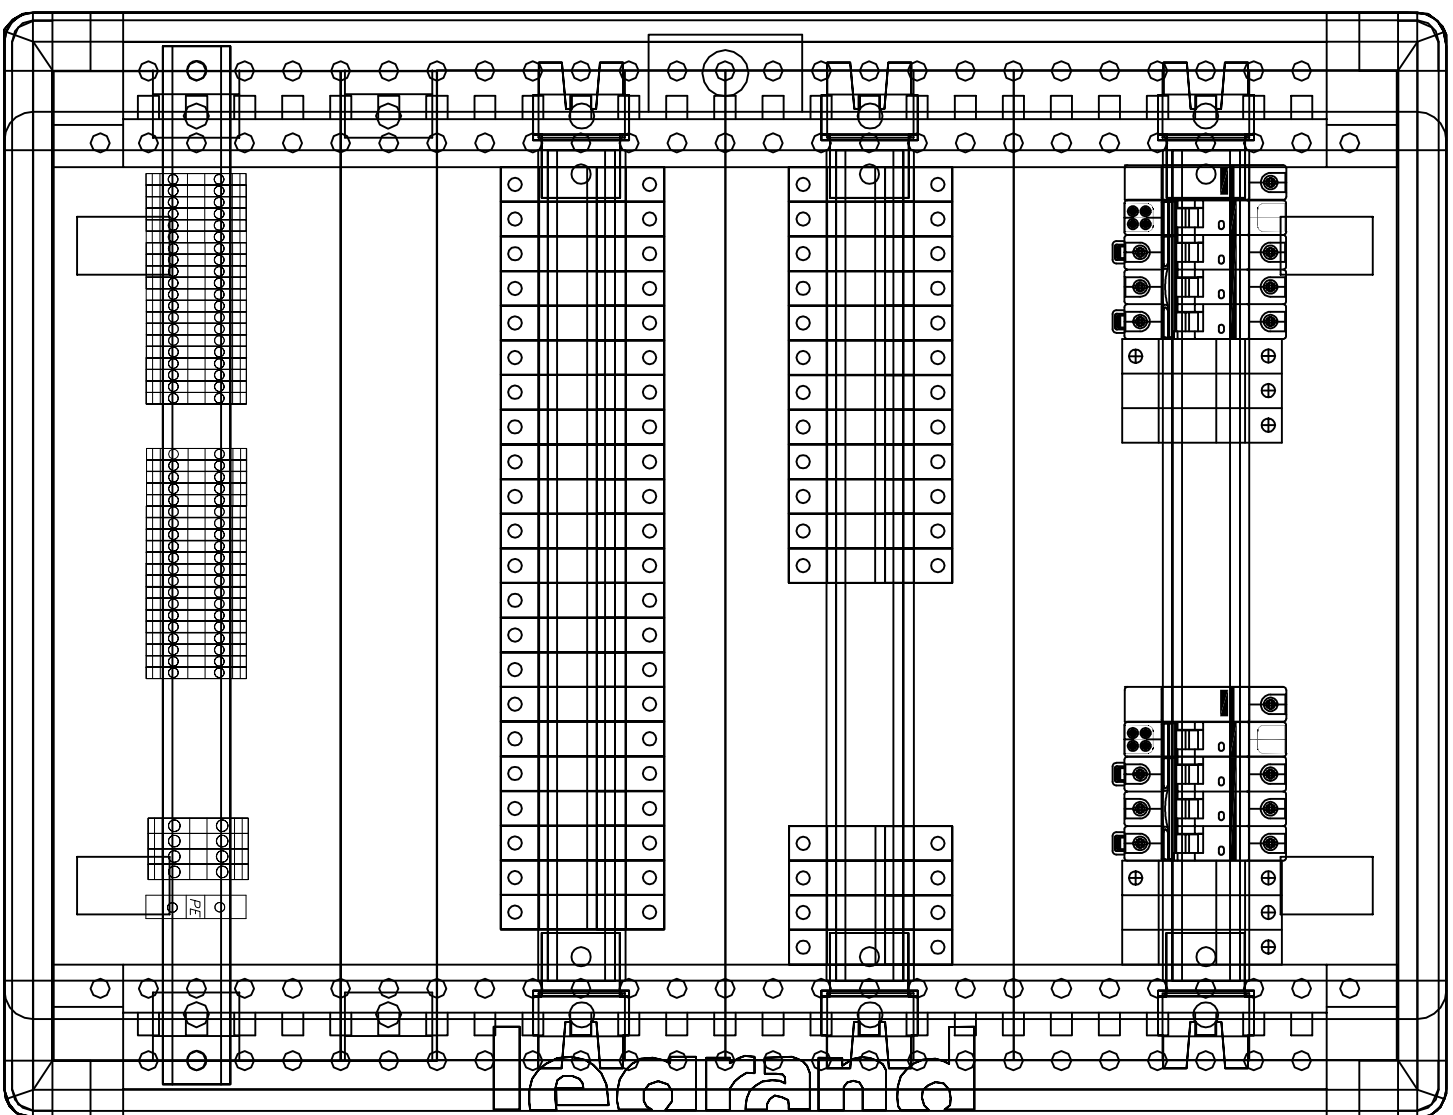


RGPV

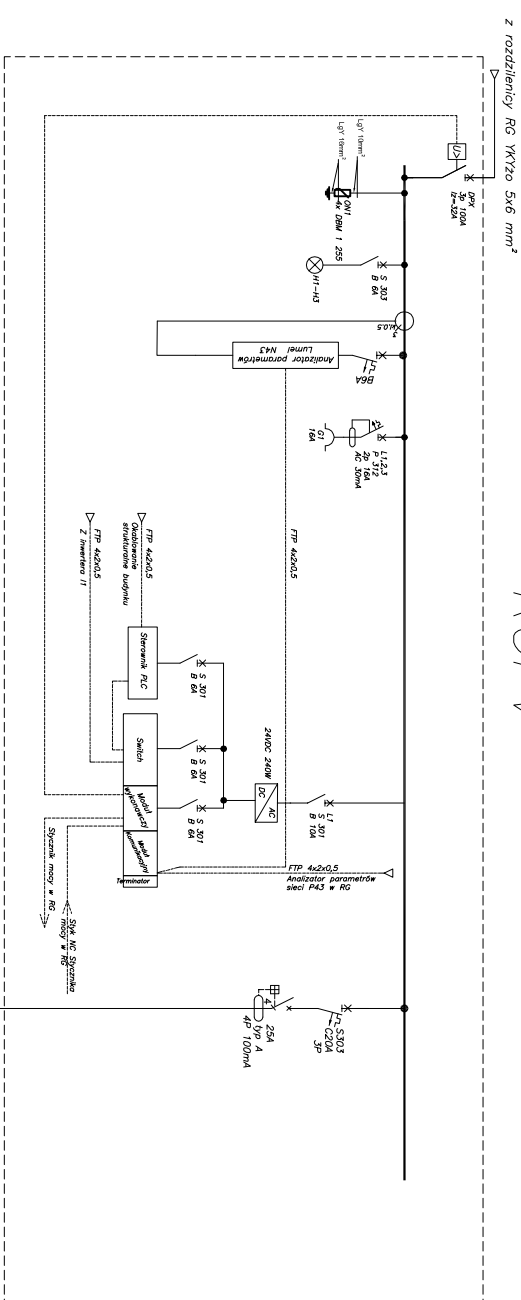[illegible]

Rozdzielnica RGPV

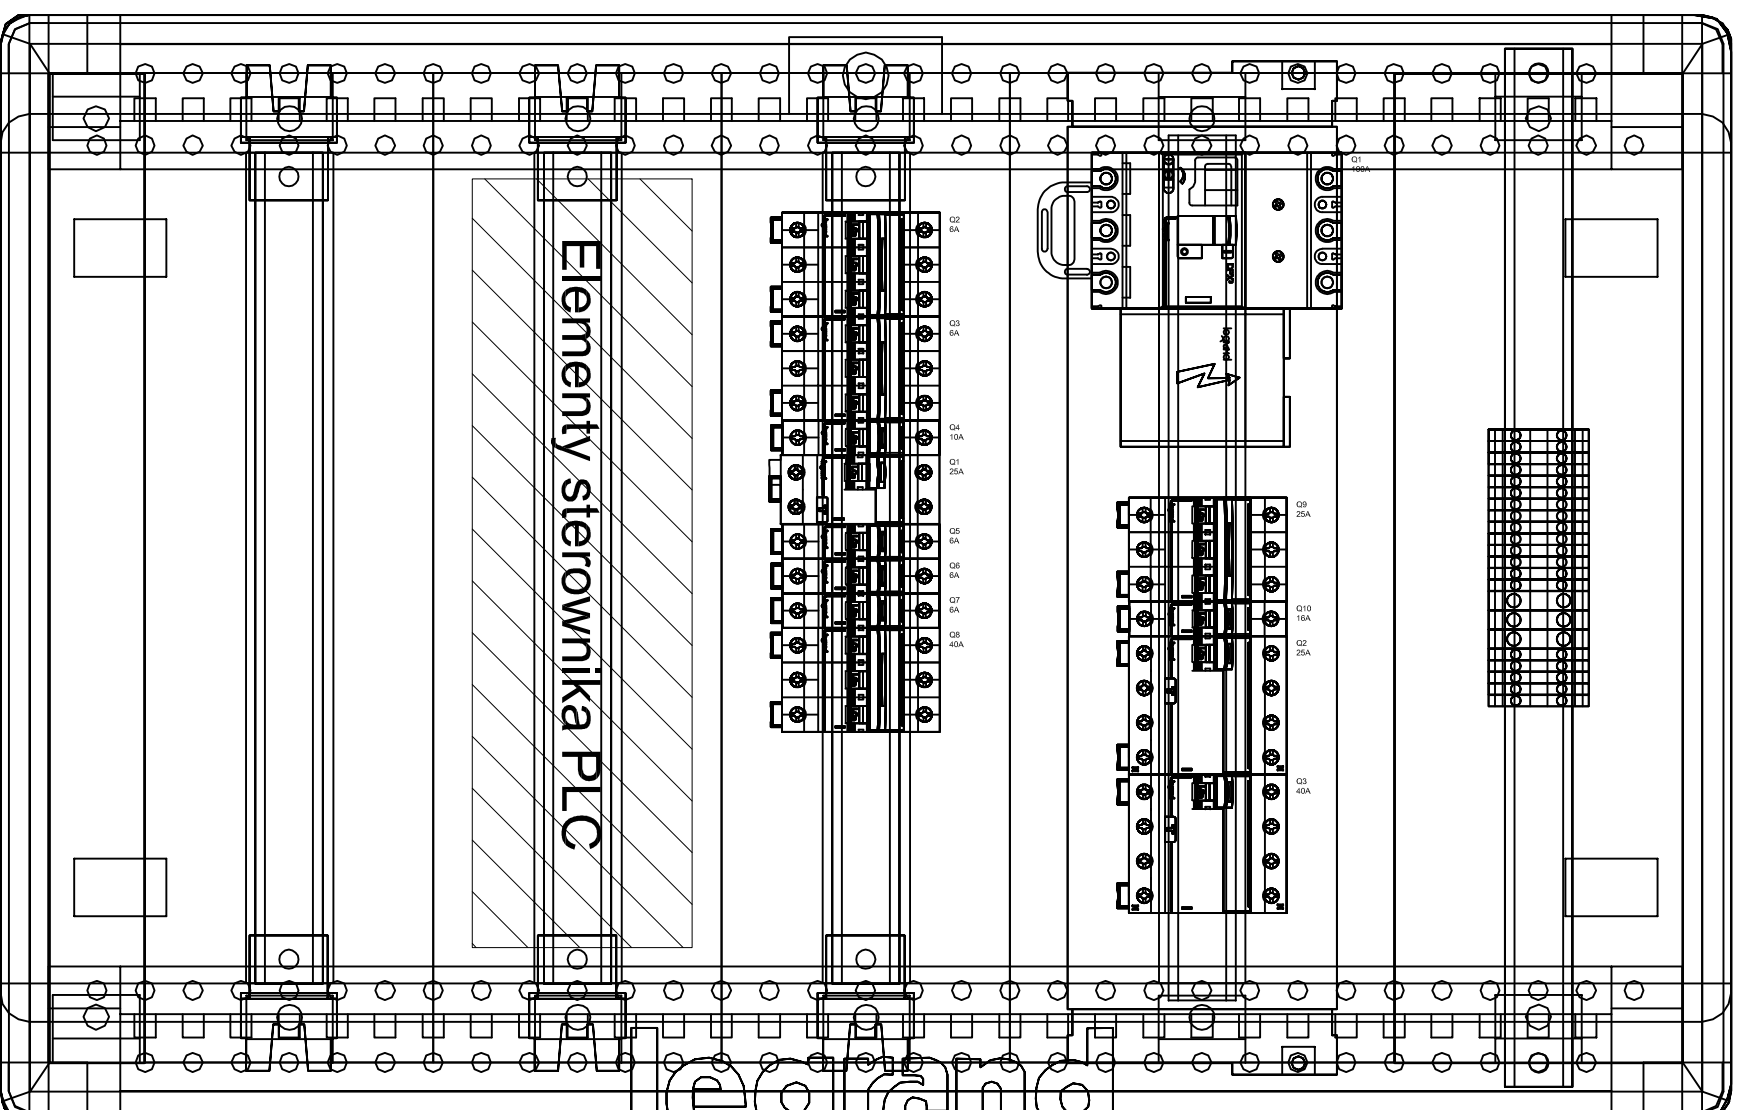

Wypozaczenie RGN

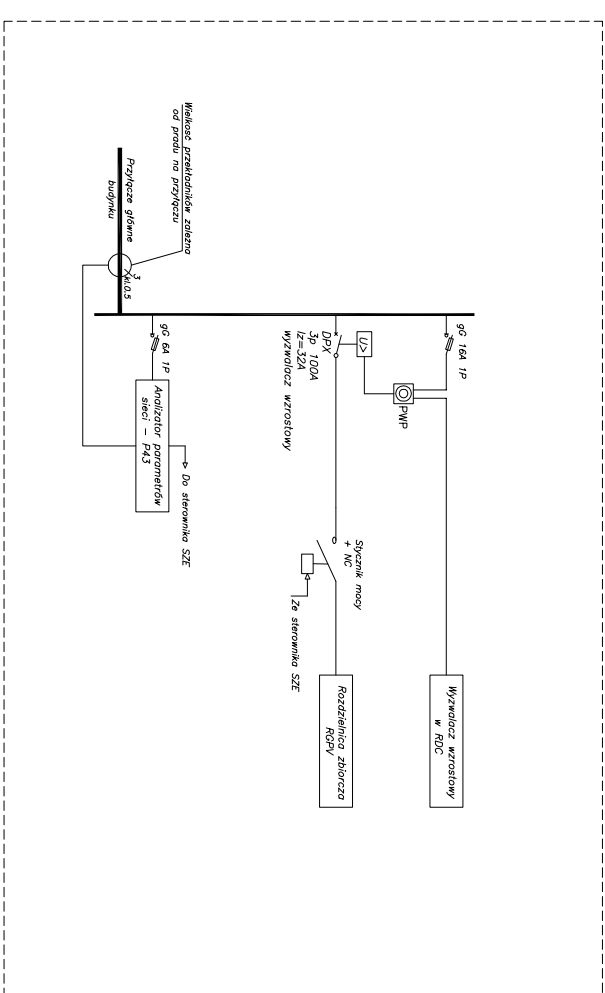

Uwaga:
Dodatkowe 2 rozdzielnice zamontować obok rozdzielni RG2.

[illegible]