


Zestawienie powierzchni użytkowej 1 piętra

lp.	pomieszczenie	wykończenie posadzki	wys. pomieszczenia	m2
1.1.	pot. zakulisowe	PCV	3,30	36,99
1.2.	garderoba	PCV	3,30	11,44
1.3.	garderoba	PCV	3,30	11,86
1.4.	wc	gres	3,30	3,86
1.5.	wc	gres	3,30	3,86
1.6.	kl. Schodowa	gres	3,30	16,80
1.7.	sala koncertowa	wykl. dywanowa	6,00	252,02
1.7a	wnęka sceniczna	parkiet	3,30	7,50
1.8.	kl. schodowa	granit	3,30	55,51
Razem				399,84




— ilość miejsc siedzących na widowni 160szt.

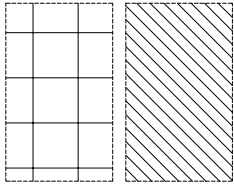

projektowany sufit podwieszany kasetonowy 60x60cm na ruszcie aluminiowym, wysokość zgodnie z oznaczeniem na rysunku

- sufit podwieszany z płytki GK (woda) na ruszcie stalowym, ocynkowanym, wysokość montażu zgodnie z oznaczeniami na rysunku

Uwaga:
Oznaczenia opraw oświetleniowych wg wykazu na rys. nr E-11

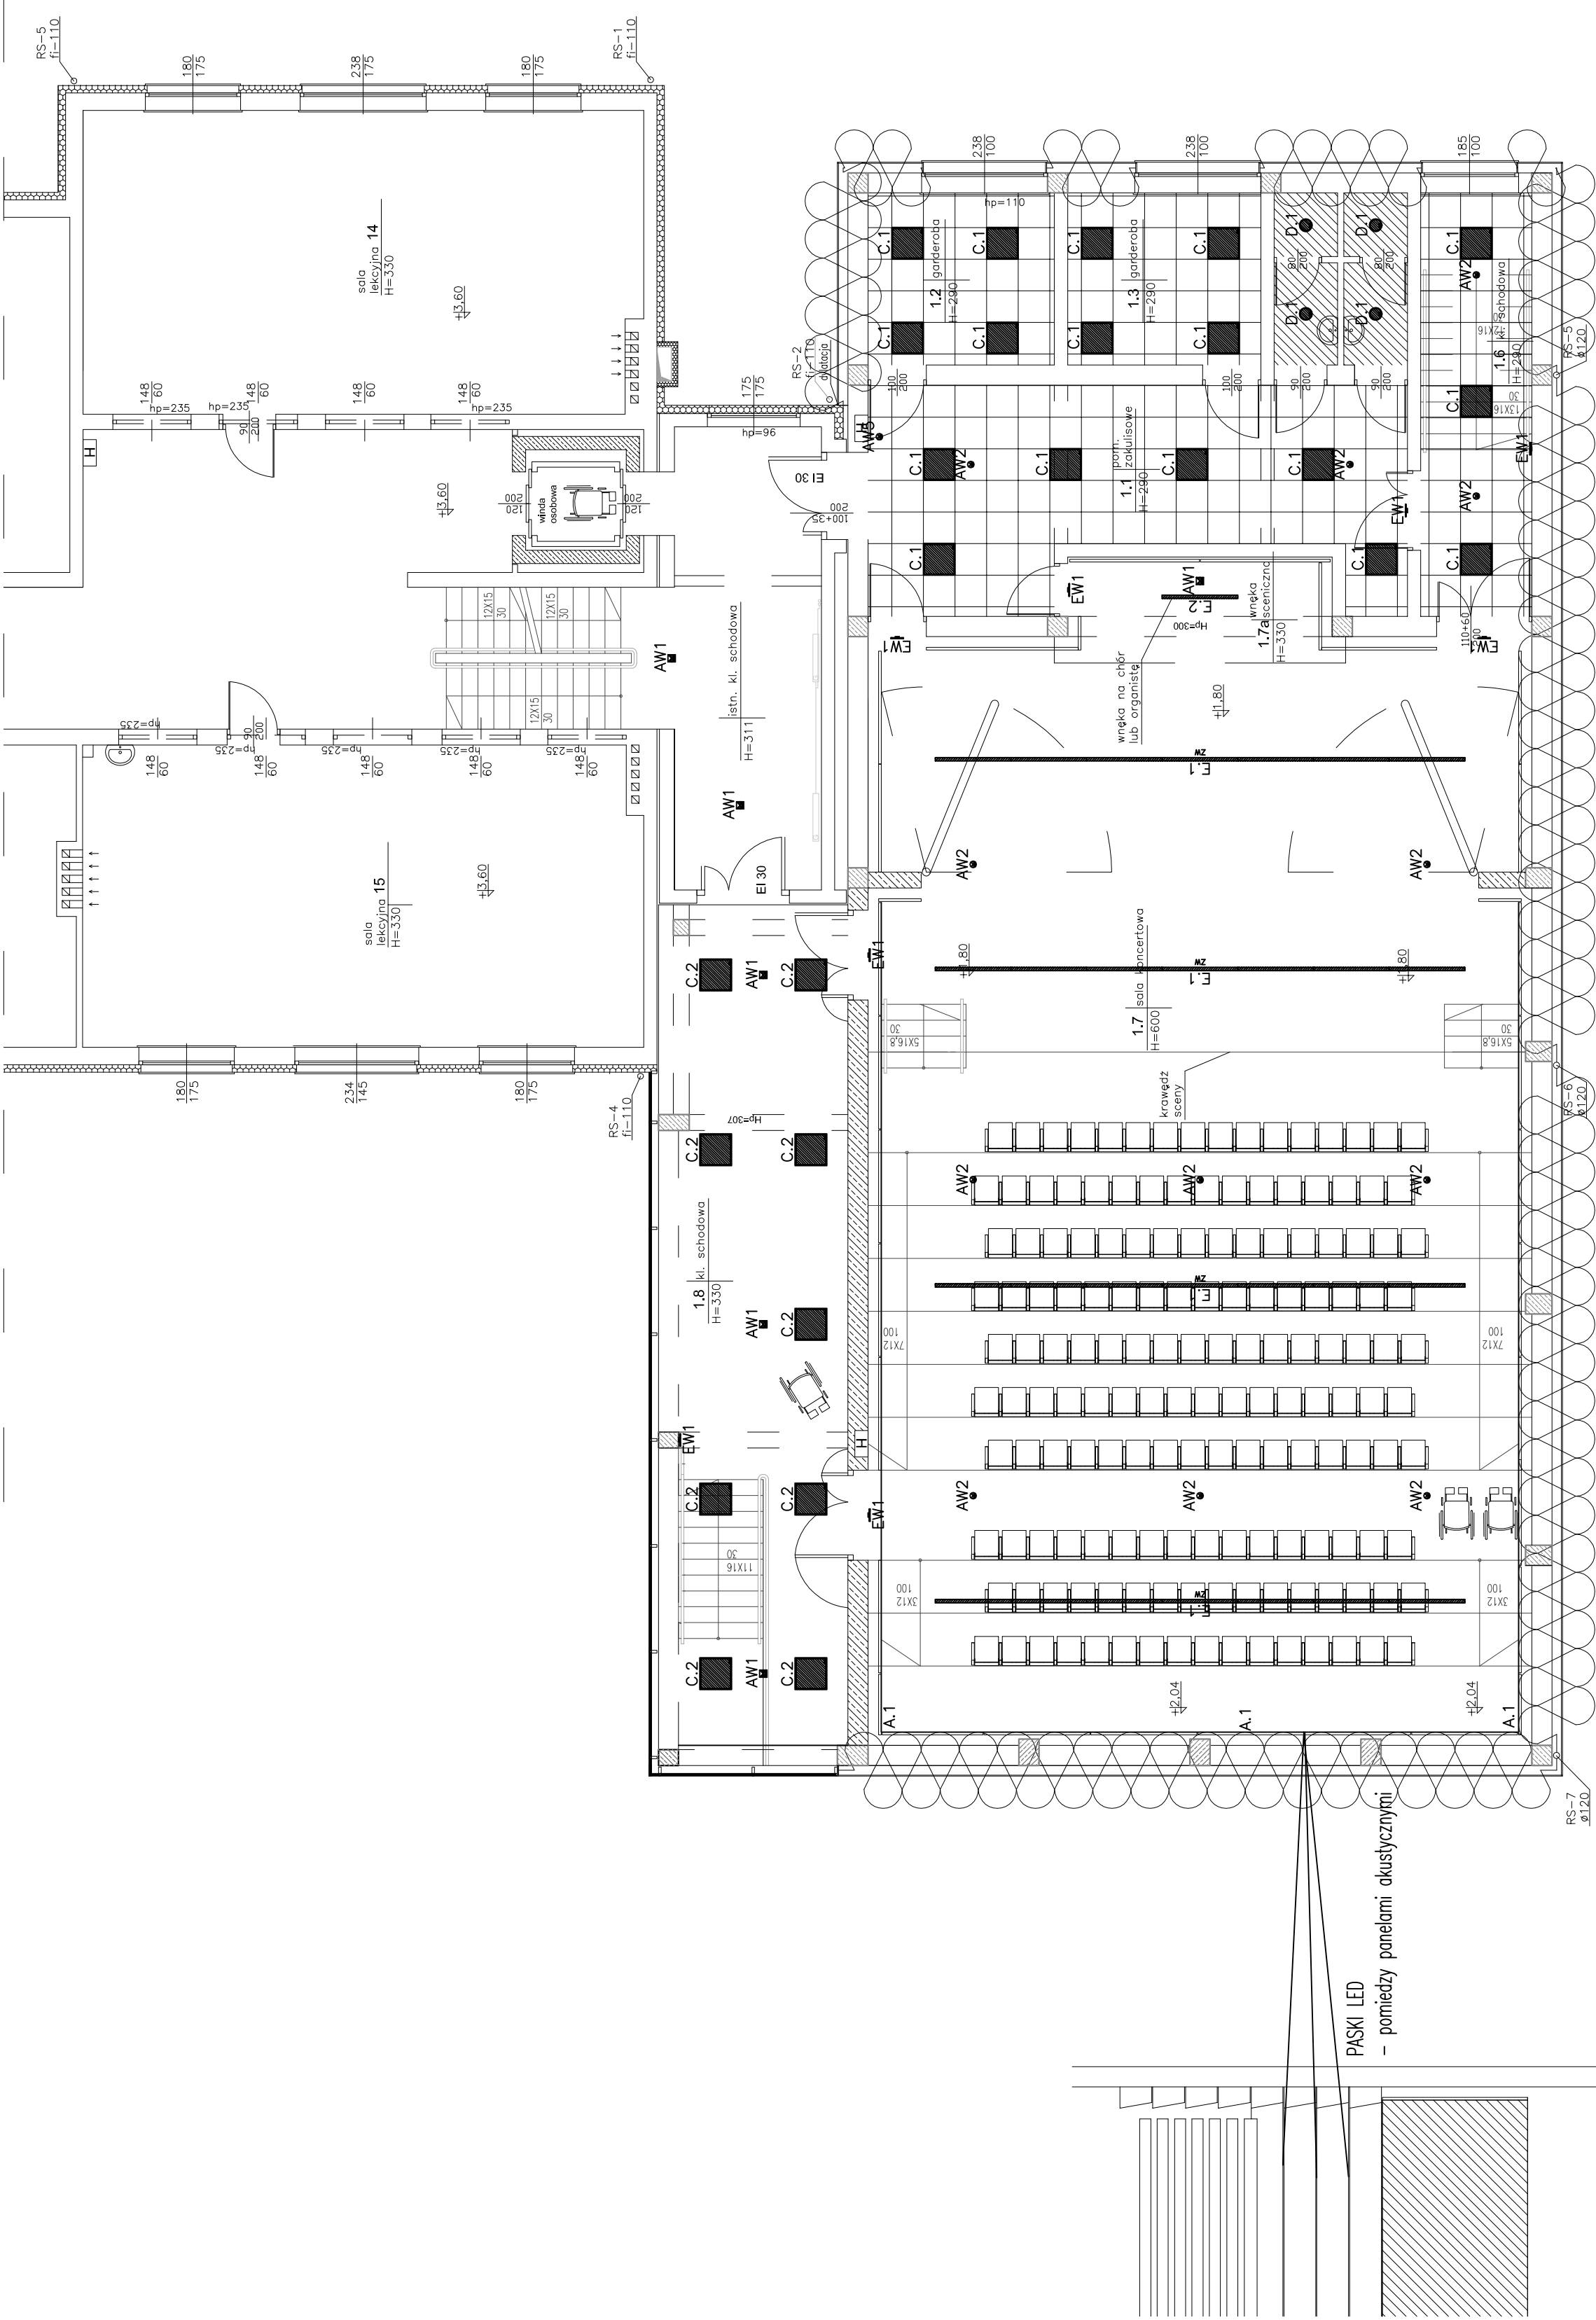

PASKI LED
- pomiędzy panelami akustycznymi

Inwestor: POWIAT PRZASNSKI UL. SW. STANISŁAWA KOSTKI 5 06-500 PRZASNSZ		Jednostka projektowa: PROFIL STUDIO ARCHYTEKTONICZNE REALIZACJA INWESTYCJI	
Temat projektu: PRZEBUDOWA Z ROZBUDOWĄ (MODERNIZACJA) BUDYNKU SZKOŁY W PRZASNSZU - PROJEKT POD WIAZĄ, WZMACNIENIE POTENCJAŁU PRZASNSZU - PROJEKT POD WIAZĄ, WZMACNIENIE POTENCJAŁU KULTURALNEGO POWIATU PRZASNSKIEGO POPRZEDZ DOSTARCZANIE ISTNIEJĄCEGO OBIEKTU SZKOŁY ROLNICZEJ DO NOWYCH FUNKCJI KULTURALNYCH POWIATU, W TYM SZKOŁY MUZYCZNEJ I STONIA W PRZASNSZU		Projektant: inż. BOLESŁAW KUŚNIAK UPR. BUD.11.1594	Specjalność: Elektryczna
		Sprawdził: Marek Słonek UPR. BUD. S.44438/PWOE/13	Specjalność: Elektryczna
Rzut piętra 1. Instalacja oświetlenia		nr rys. PB	Skala: E-13
			Rew.: 0