
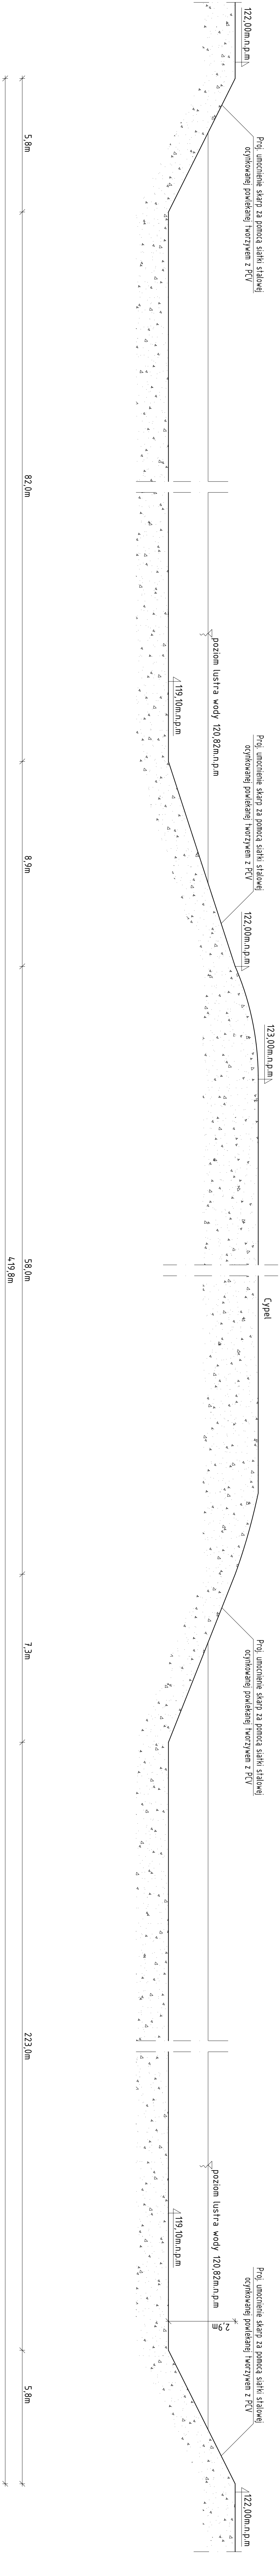


PRZEKRÓJ A-A skala 1:100

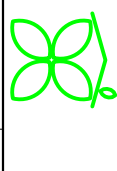

**PPMS Przemysław Pazik,**  
07-410 Ostrołęka, NIP 758-201-79-69, Tel. 662 118 718

|                                      |   |                    |
|--------------------------------------|---|--------------------|
| Investor:                            | Powiat Przasnyski                                                                                          | Brana:             |
| Temat:                               | 06-300 Przasnysz, ul. Św. Stanisława Kościł 5                                                              | Budowlana          |
| Adres:                               | Przebieg ul. Przasnysz, ul. Św. Stanisława Kościł 5, 06-300 Przasnysz, powiat Przasnyski, woj. mazowieckie | Stadium:           |
| Investycja:                          | Przebieg ul. Przasnysz, ul. Św. Stanisława Kościł 5, 06-300 Przasnysz, powiat Przasnyski, woj. mazowieckie | P.B.               |
| Nazwa rysunku:                       | PRZEKRÓJ A-A                                                                                               | Skala:             |
| Data:                                | Ostrołęka                                                                                                  | Krys nr: 4         |
| Projektant:                          | mgr inż. Tomasz Mazur Paweł                                                                                | Wykonanie: 2017 r. |
| Sprawdzający mgr inż. Henryk Macoń   | mgr inż. Tomasz Mazur Paweł                                                                                |                    |
| Asystent proj. inż. Przemysław Pazik | mgr inż. Tomasz Mazur Paweł                                                                                |                    |