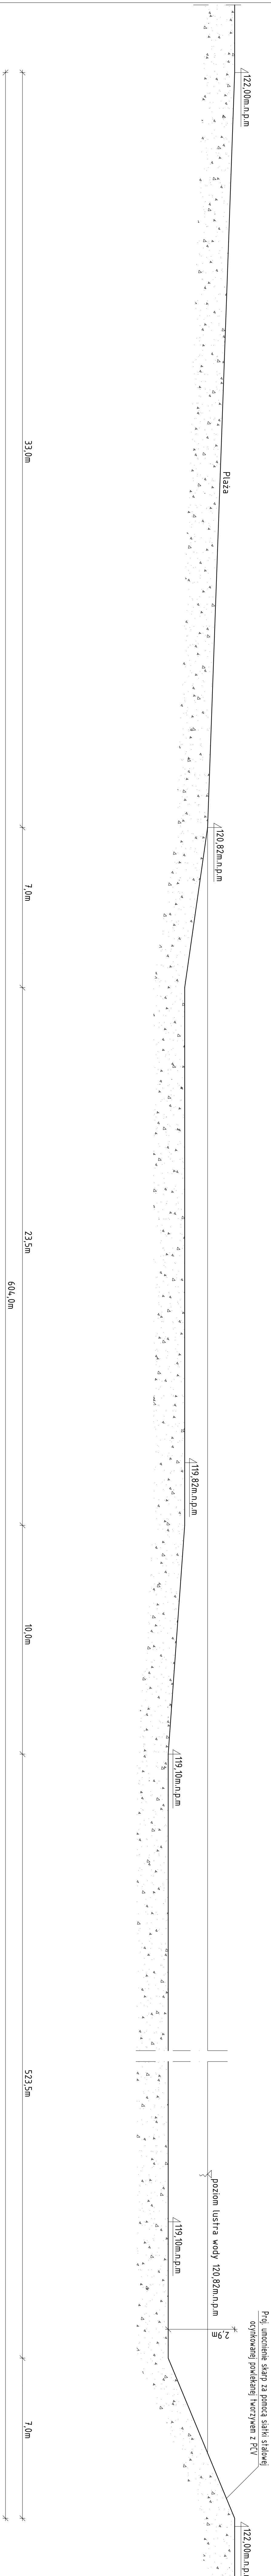


PRZEKRÓJ B-B skala 1:100

[illegible]