
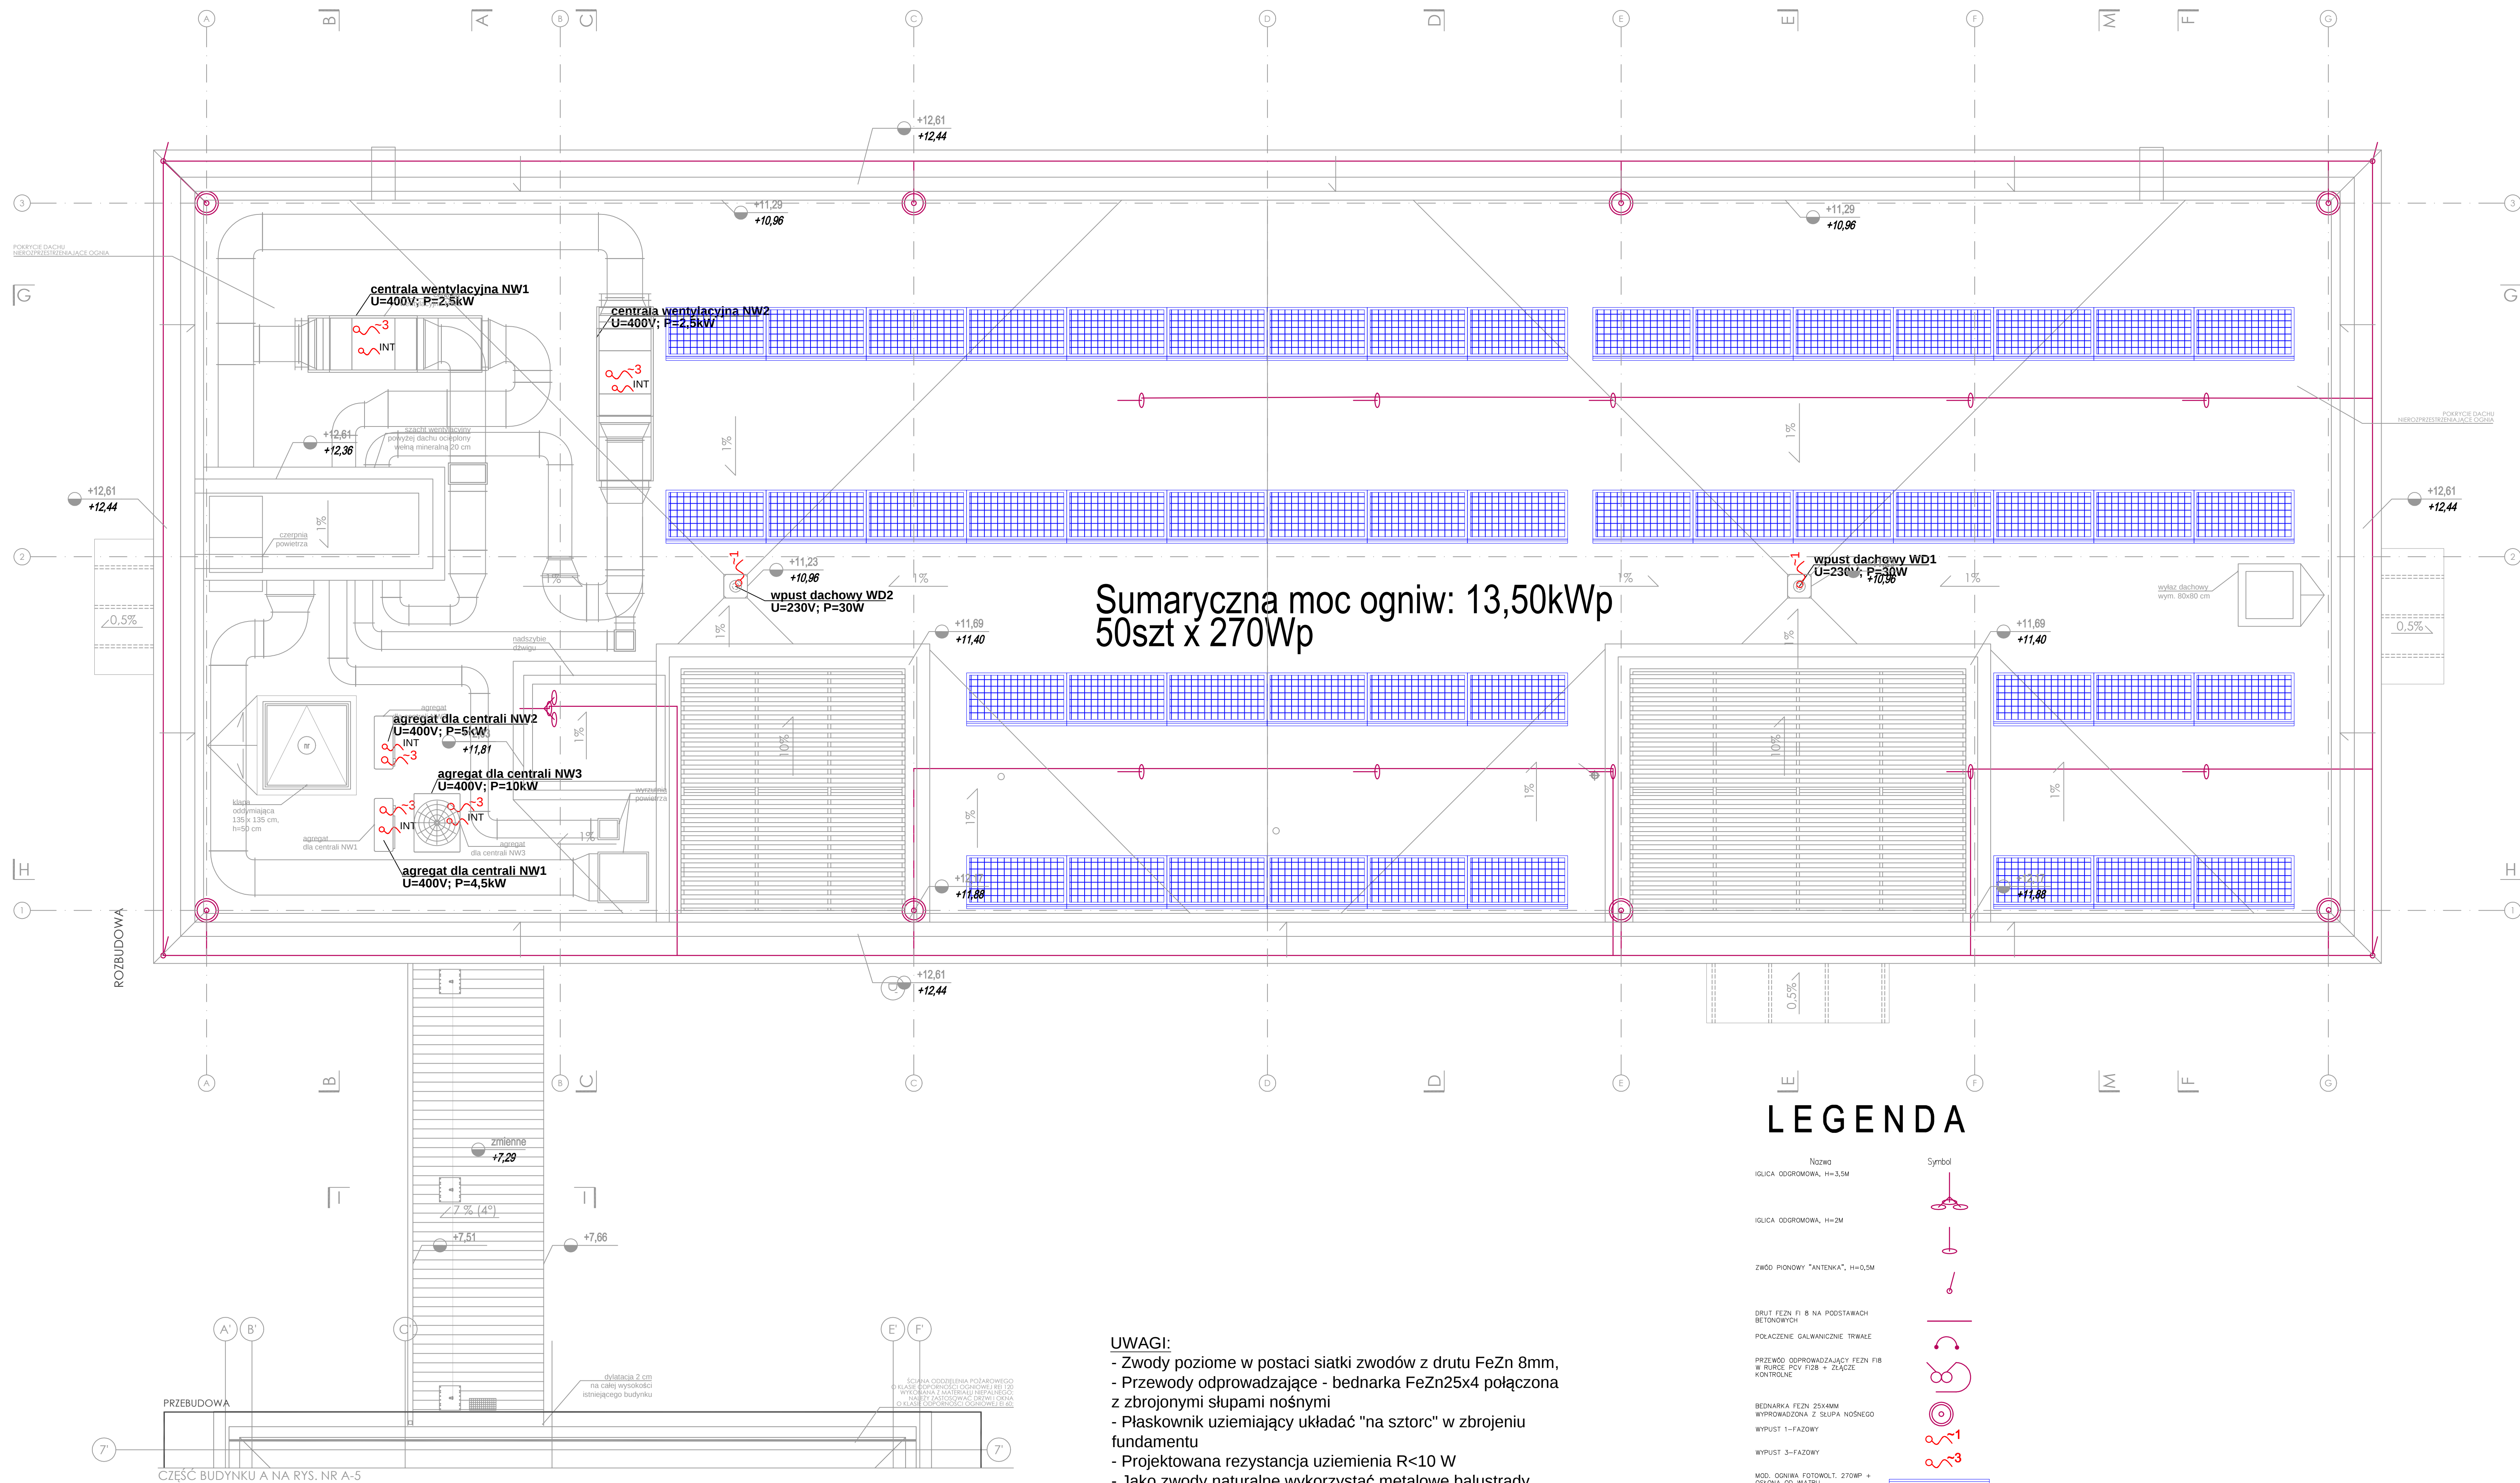


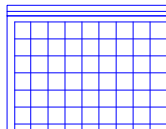

Sumaryczna moc ogniw: 13,50kWp
50szt x 270Wp

LEGENDA

Nazwa	Symbol
IGLICA ODGROMOWA, H=3,5M	
IGLICA ODGROMOWA, H=2M	
ZWÓD PIONOWY "ANTENKA", H=0,5M	
DRUT FEZN FI 8 NA POOSTAWACH BETONOWYCH	
POKAZACZNI GALWANICZNE TRWAŁE	
PRZEWOD ODPOWADZAJĄCY FEZN FI8 W RÓRCE PCV FI28 + ZŁĄCZE KONTROLNE	
BEDNARKA FEZN 25X4MM WYPRAWIONA Z SŁUPA NOŚNEGO	
WYPUST 1-FAZOWY	
WYPUST 3-FAZOWY	
MOD. GONIVA FOTOWOLT 270WP + OSŁONA OD WATRU	

- Zwody poziome w postaci siatki zwodów z drutu FeZn 8mm,
- Przewody odprowadzające - bednarka FeZn25x4 połączona z zbrojonymi słupami nośnymi
- Płaskownik uziemiający układać "na sztorc" w zbrojeniu fundamentu
- Projektowana rezystancja uziemienia $R < 10 \text{ W}$
- Jako zwody naturalne wykorzystać metalowe balustrady i opierzenie ścian.
- Wszystkie drabiny wylazowe oraz inne elementy metalowe znajdujące się na dachu należy połączyć z instalacją odgromową
- Instalację odgromową wykonać zgodnie z normami 62305-1:2008, 62305-2:2008, 62305-3:2008, 62305-4:2008

[illegible]

- wszystkie wymiary, poziomy i specyfikacje należy sprawdzić przed rozpoczęciem budowy, dokonaniem zamówień;
- projekt należy rozpatrywać całościowo, nie należy testować technologii z rynekami branżowymi; wszystkie elementy ujęte w opisie technicznym, a nie ujęte na rysunkach lub odwrotnie należy sprawdzić, czy są jedyne i nie ma żadnych dodatków; należy sprawdzić, czy nie ma żadnych zmian; zwiększać dokumentację projektową;
- do wykonania należy zastosować: materiały i wyroby dopuszczone do obrotu w kraju, nie budowlane, ale w RP UE - całość prac należy wykonać zgodnie z zasadami sztuki budowlanej; obowiązujące przepisy sanitarne, elektryczne, obciążenia konstrukcyjne, normami, normami branżowymi, instrukcjami producentów oraz obowiązującymi warunkami wykonania robót;
- wszystkie materiały i systemy są produktami supergumowymi i może nastąpić ich zmiana na produkt inny pod warunkiem, że będzie on lepszy;
- wyminy podano w cm;