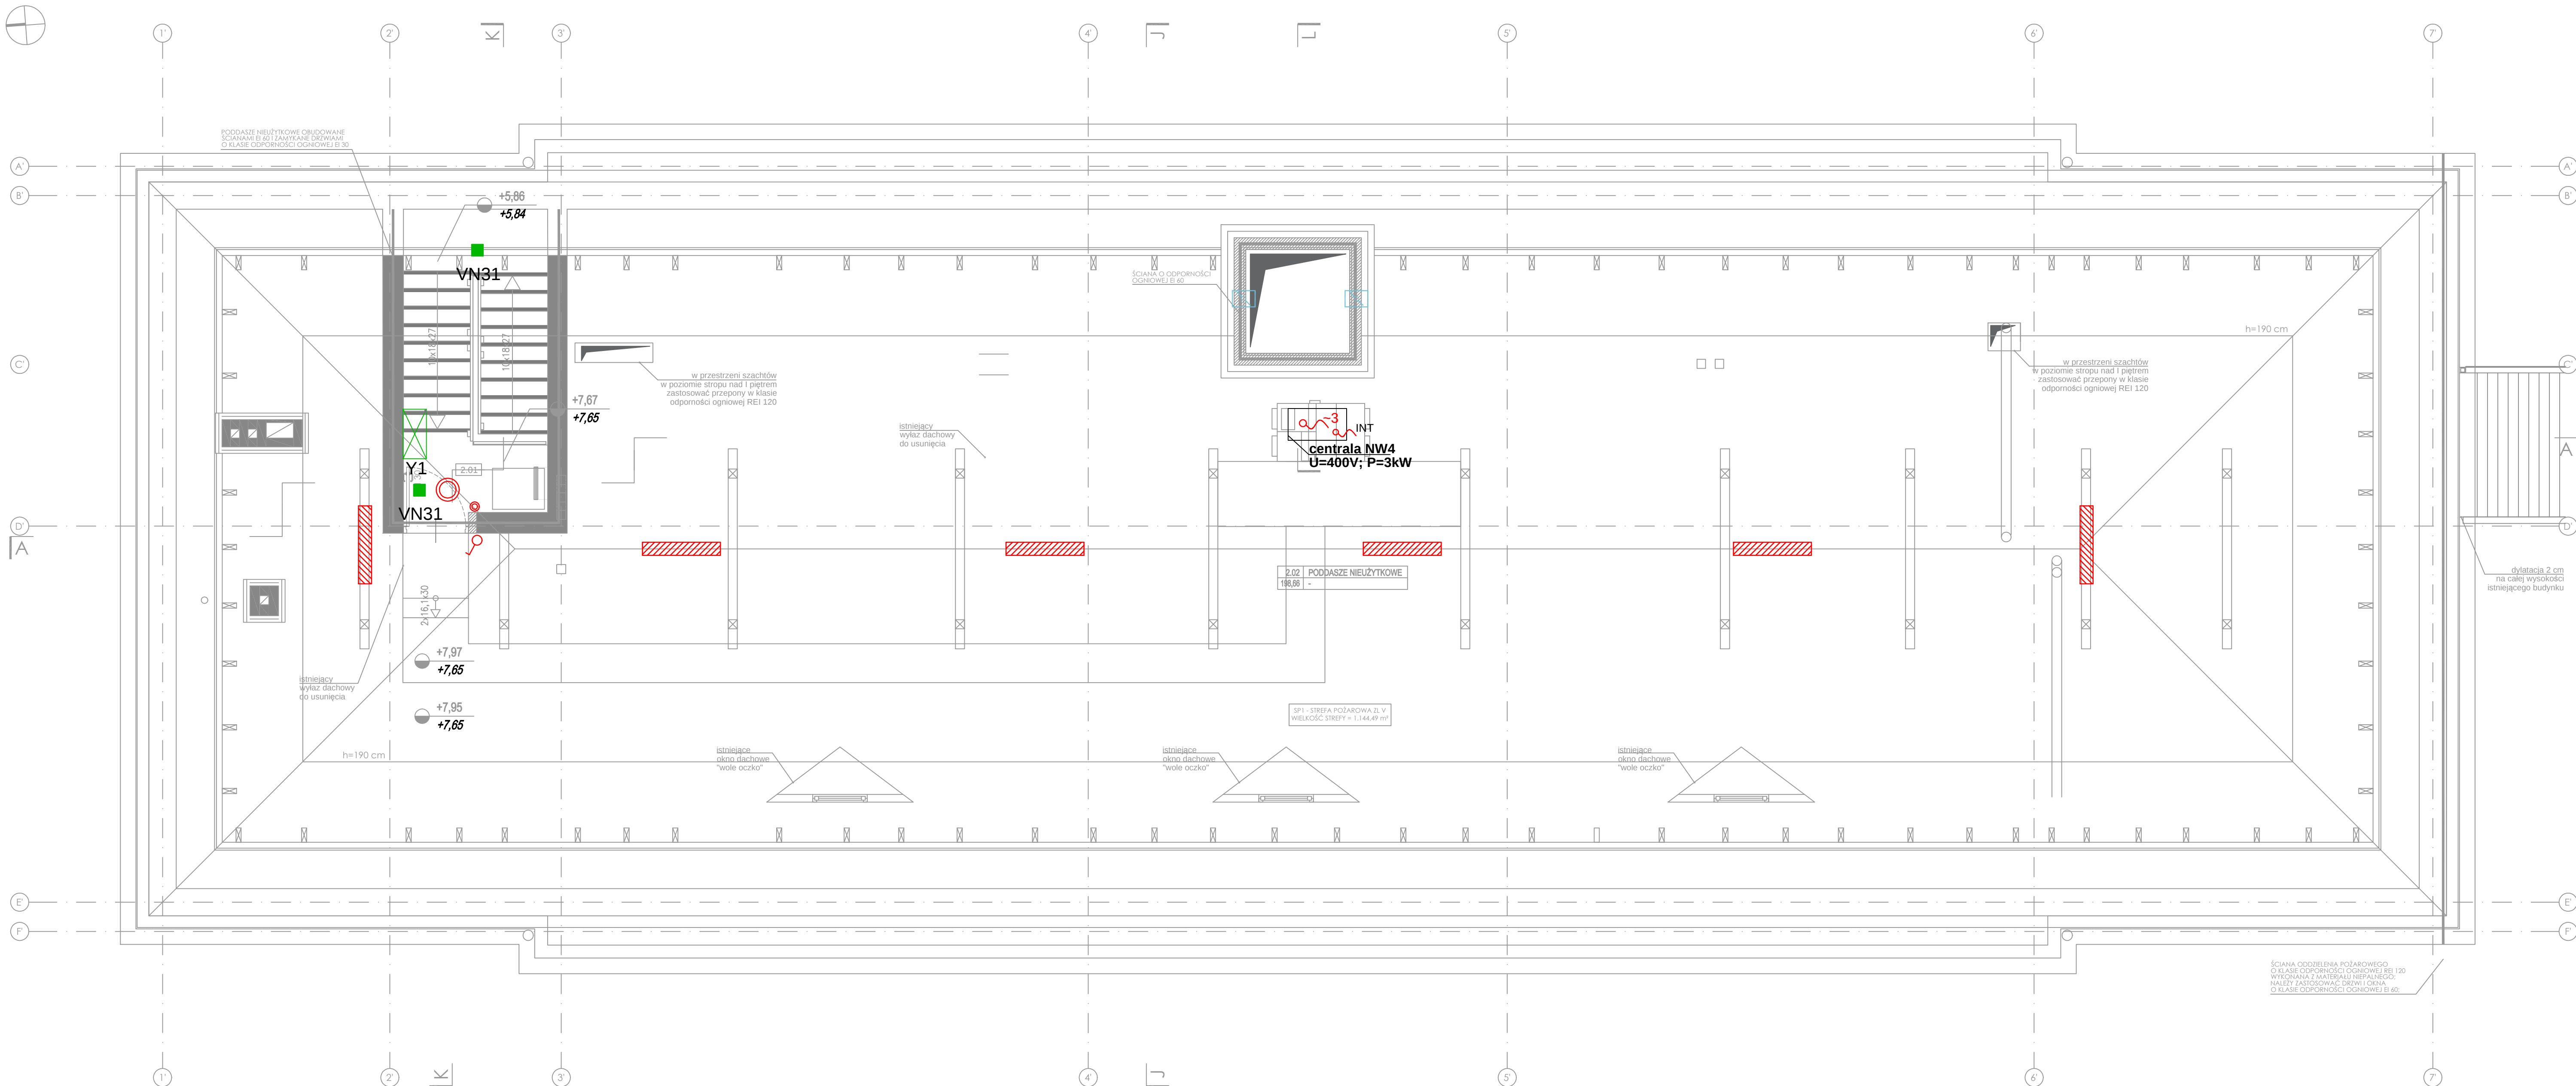


Nr	Nazwa pomieszczenia
2.01	Komunikacja
2.02	Poddasze nieużytkowe

RZUT II PIĘTRA - CZĘŚĆ BUDYNKU A

SKALA 1:50

[illegible]

LEGENDA

Nazwa	Symbol
OPRAWA 01/9 WUŚCIZANA, KWADRATOWA 240x120mm, KOLOR BIAŁY	O1
OPRAWA 02/9 WUŚCIZANA, KWADRATOWA 100x120mm, KOLOR BIAŁY	O2
OPRAWA 03/9 4X REKTORYTOR LED + SYNCHRONIZOWO, KOLOR CZARNY	O3
OPRAWA 04/9 4X REKTORYTOR LED + SYNCHRONIZOWO LED 2x200mm, KOLOR CZARNY	O4
OPRAWA 05/9 LINIA ŚWIETLA WUŚCIZANA, 17x1200mm, KOLOR BIAŁY	O5
OPRAWA 06/9 LINIA ŚWIETLA WUŚCIZANA, 17x1200mm, KOLOR BIAŁY	O6
OPRAWA 07/9 LINIA ŚWIETLA WUŚCIZANA, 12x1200mm	O7
OPRAWA 08/9 NASTROPOWA, OKRĄGLA SR32, IP54, KOLOR BIAŁA	O8
OPRAWA 9/9 NASTROPOWA, OKRĄGLA 130mm, KOLOR BIAŁY	O9
OPRAWA 10/9 WUŚCIZANA OKRĄGLA 1200mm, FIAM, KOLOR BIAŁA	O10
OPRAWA 11/9 HEMISTYCZNA PŁEŚN	O11
OPRAWA 12/9 LINIA ŚWIETLA NASTROPOWA, 12x1720mm, KINKIET ŁAZIENKOWY, IP44	O12
OPRAWA 13/9 SCHOWADEK LED, GYM, WYM. 320x170mm, IP65, KOLOR BIAŁY	O13
OPRAWA 14/9 OPRAWA OKRĄGLA DO GRUNTOWE, KOLOR BIAŁY	O14
OPRAWA 15/9 OPRAWA OKRĄGLA DO GRUNTOWE, KOLOR BIAŁY, WYŚCIEKNIENY, IP 67	O15
OPRAWA 16/9 180x400x100mm, KOLOR GRANTYOWY, IP 65 OPRAWA 17/9 4X REKTORYTOR LED + SYNCHRONIZOWO, KOLOR CZARNY	O16
	O17

OPRAWA AWARYJNA 111W, 160m, 1H, SE, IP65, Z2, DOSTROPISTWA, KORYTARZOWA

OPRAWA AWARYJNA 113W, 375m, 1H, SE, IP65, Z2, DOSTROPISTWA, SYMERYCZNA

OPRAWA AWARYJNA 111W, 140m, 1H, SE, IP41, NASTROPISTWA, SYMERYCZNA

OPRAWA AWARYJNA 111W, 160m, 1H, SE, IP41, NASTROPISTWA, KORYTARZOWA

OPRAWA AWARYJNA 113W, 350m, 1H, SE, IP41, NASTROPISTWA, SYMERYCZNA

OPRAWA AWARYJNA 33W, 350m, 1H, SE, IP, NASTROPISTWA / DOSTROPISTWA

OPRAWA AWARYJNA 31W, 360m, 1H, SE, IP66, NASADNIA

OPRAWA EWAKUACYJNA 11K, 1H, SE, IP40, NASADNIA, ROZPOZNANIE 30M

OPRAWA EWAKUACYJNA 33W, 1H, SE, IP40, NASADNIA, ROZPOZNANIE 30M

OPRAWA EWAKUACYJNA 11K, 1H, SE, IP40, NASTROPISTWA, ROZPOZNANIE 30M

[illegible]

RAZNO ZŁOTYCHNO. HERMETYCZNE IP44
 RAMKA SZKŁO OXYNOKS. ON. ANTRACYT.
 WYM. WŁC. BIAŁY: ROZPODZIENIE
 OKŁADZ 20x45 KAT 6A
 RAMKA SZKŁO OXYNOKS. ON. ANTRACYT.
 WYM. WŁC. BIAŁY: ROZPODZIENIE
 FLOORSK 4-MODEL: 3x2030 + 2x45 KAT
 KATEA

WPUSŁ KABLŁ ELEKTRYCZNEGO 1-FAZOWEGO

WPUSŁ KABLŁ ELEKTRYCZNEGO 3-FAZOWEGO

WTYK WŁN FMAS Kat.6A

ROUTER WŁN 500MHz - DOPŁACIŁ
 ZŁOTYEN 48V I WTYCZ. ŁAŁŁA

ROZDZIELNICA ELEKTRYCZNA METALOWA

PRZŁĄCZK PŁCŁ

KOPŁYNO KABLŁOWE - PRÓWADNICE POD
 KOPŁYNO KABLŁOWE - PRÓWADNICE POD
 KOPŁYNO KABLŁOWE - PRÓWADNICE POD

[illegible]