



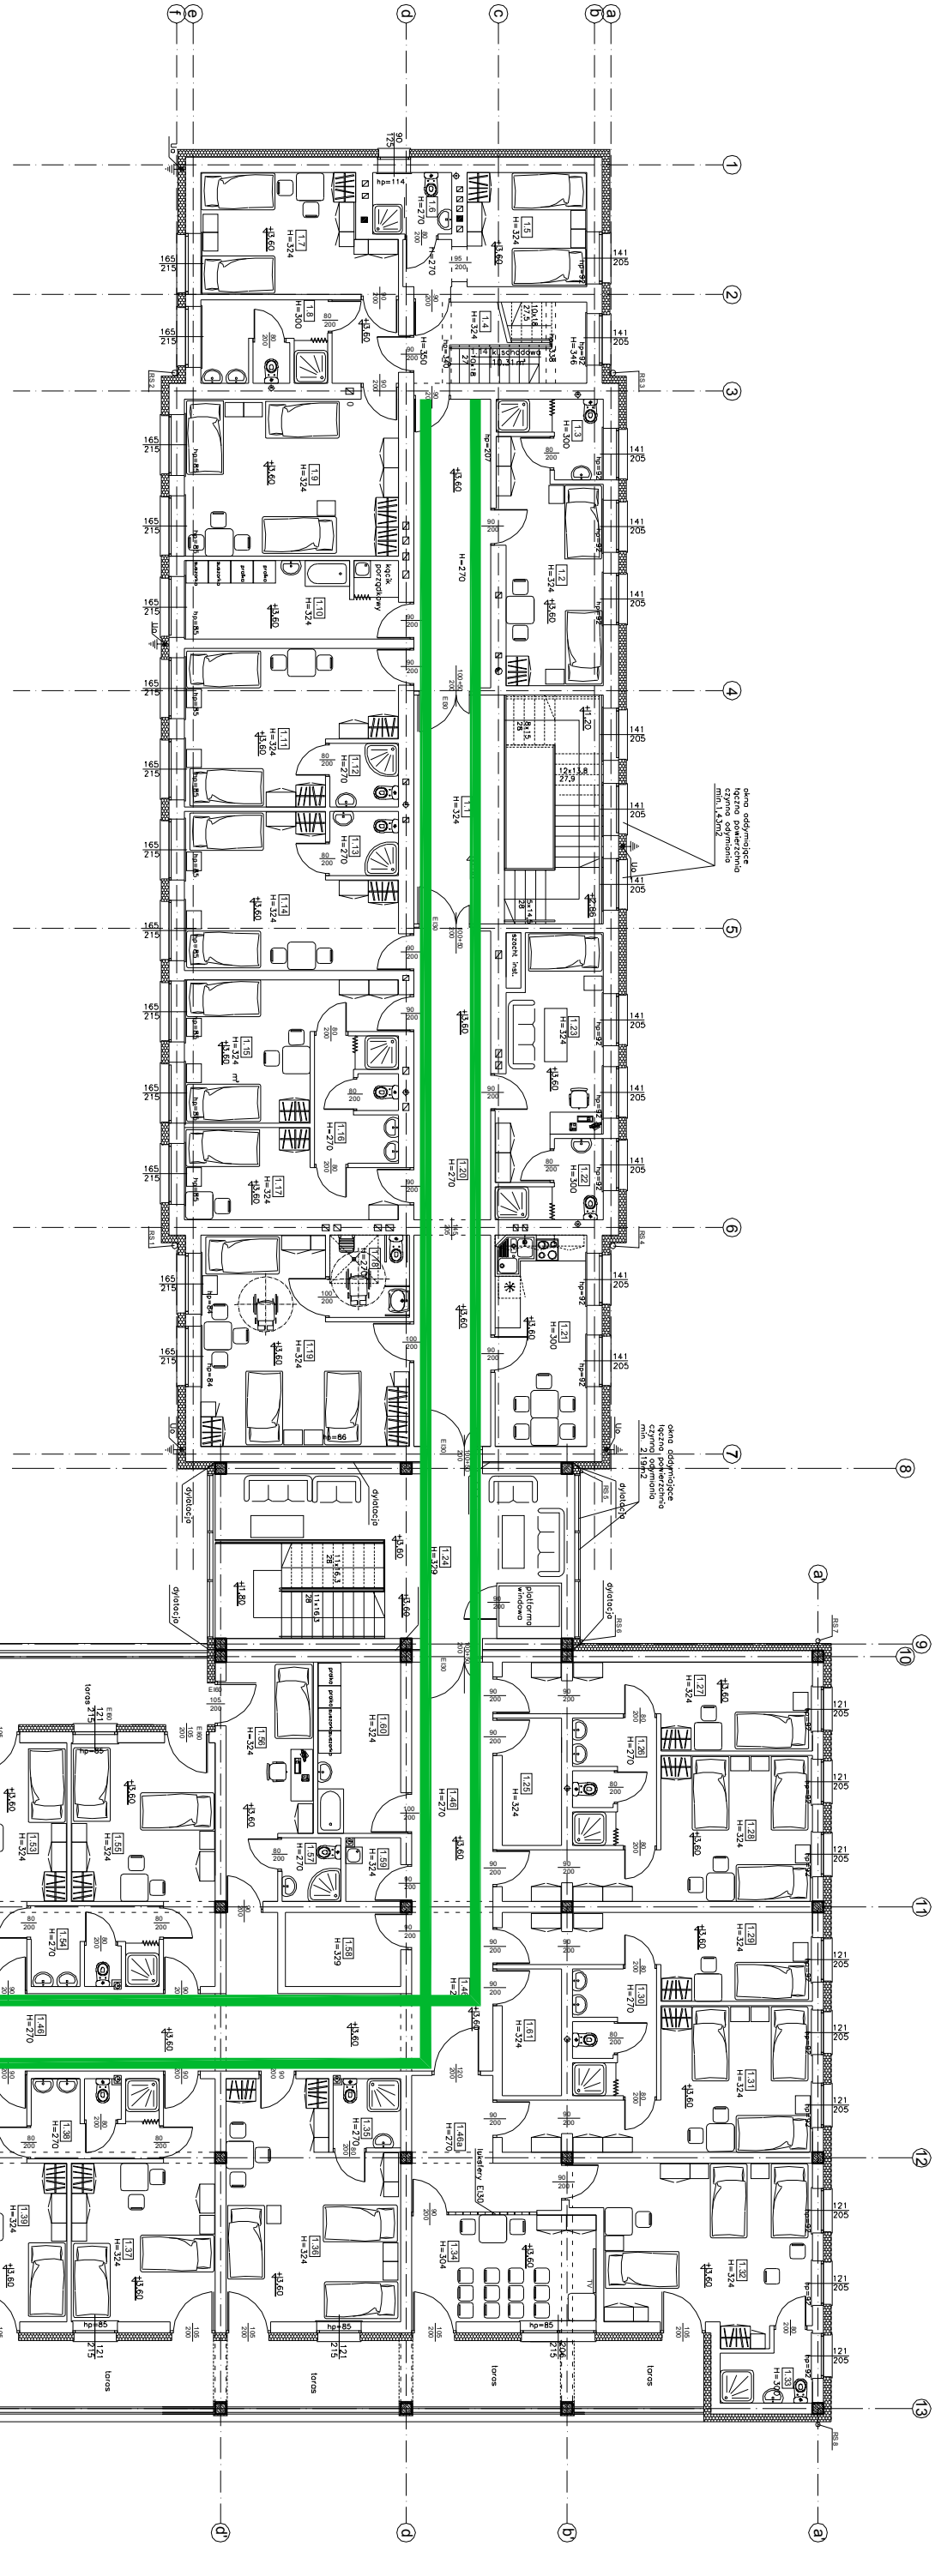

Oznaczenia:

- korytka kablowe

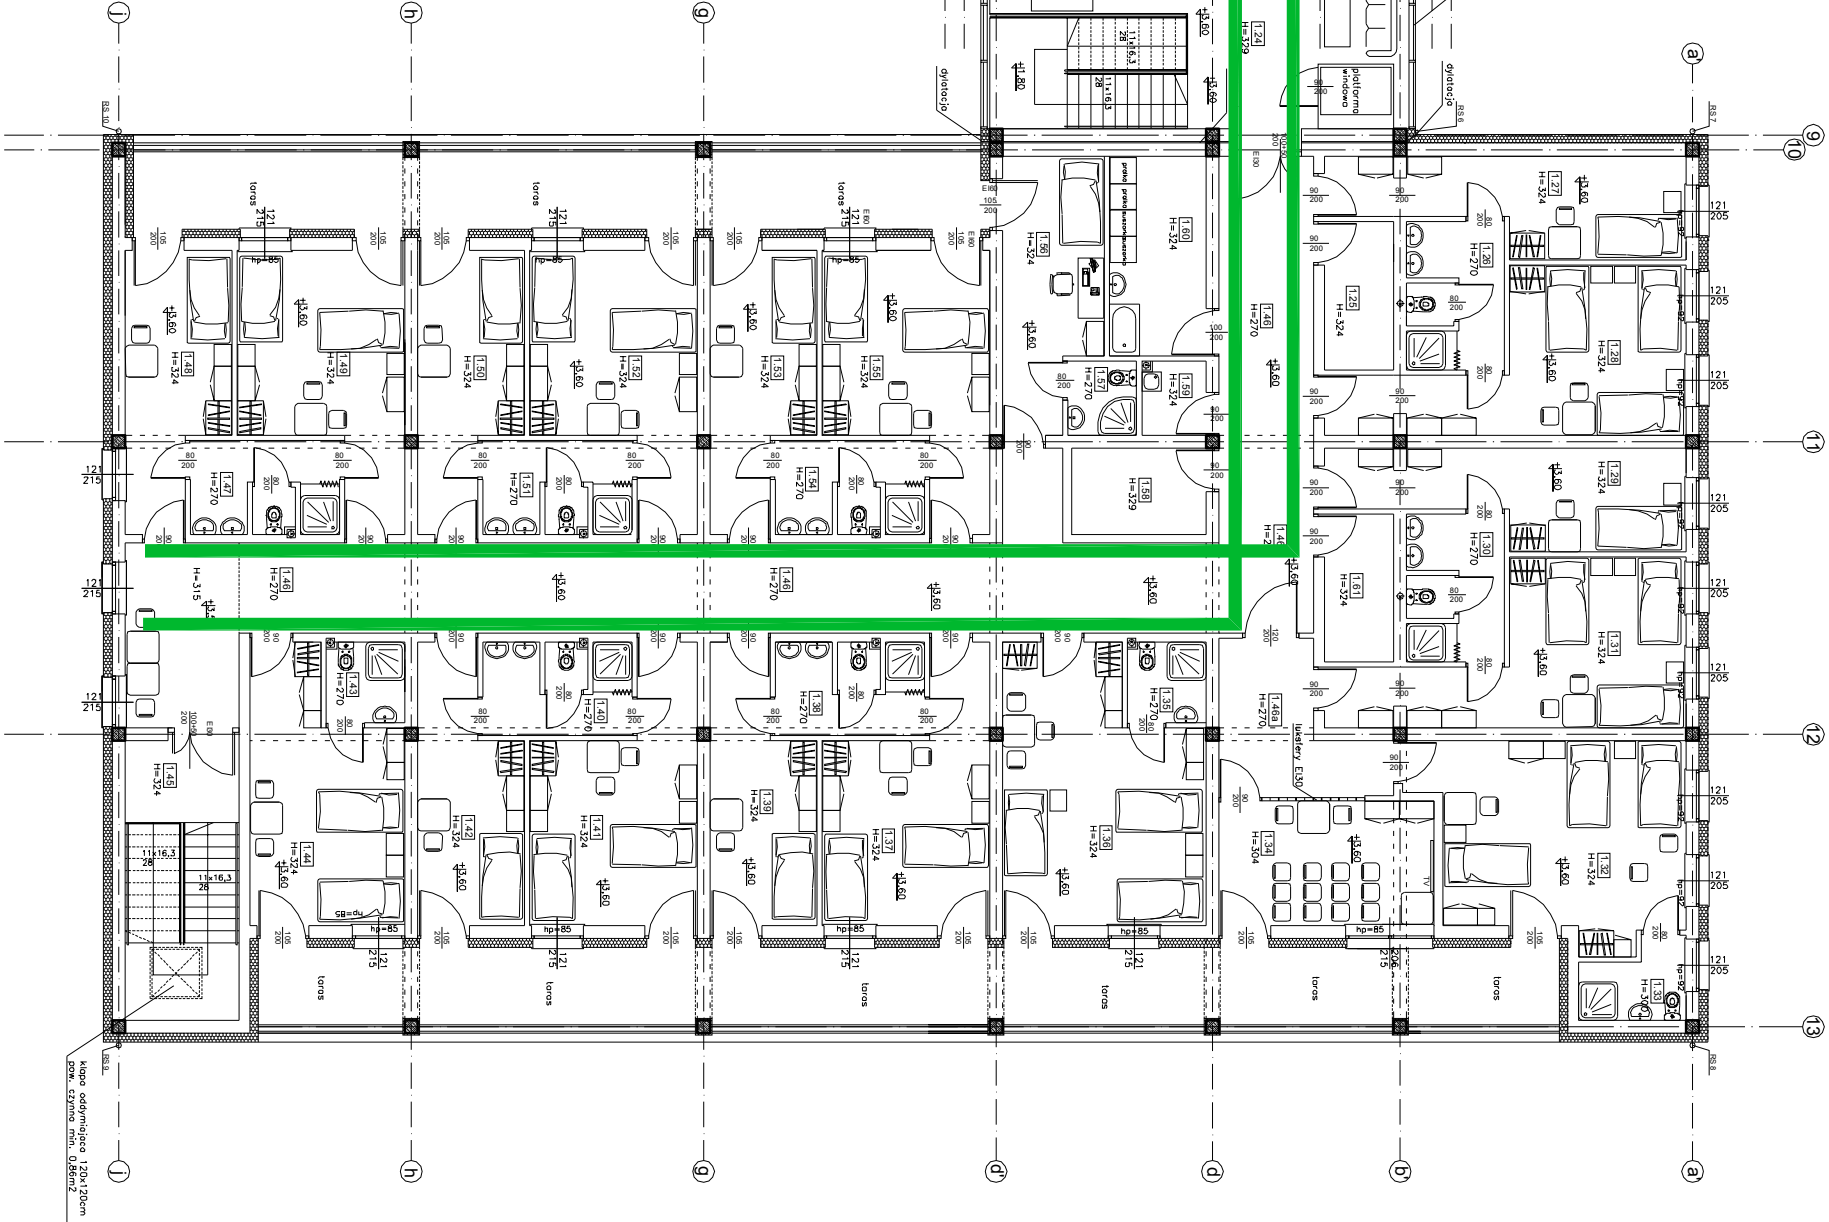

Inwestor: POWIAT PRZASNYSKI UL. SW. STANISŁAWA KOSTKI 5 06-300 PRZASNYSZ			
Nazwa rysunku: Rzut piętra - prowadzenie koryt w suficie podwieszonym			
Projektant: mgr inż. Piotr Talaś UPR. BUD.SLK/552/PWOT/13		Specjalność: Telefonia	
Stadium: PB		Et-16	
m.rys.		Skala: -:-	
Podpis:		Data: 08.2015	
Podpis:		Data: 08.2015	