
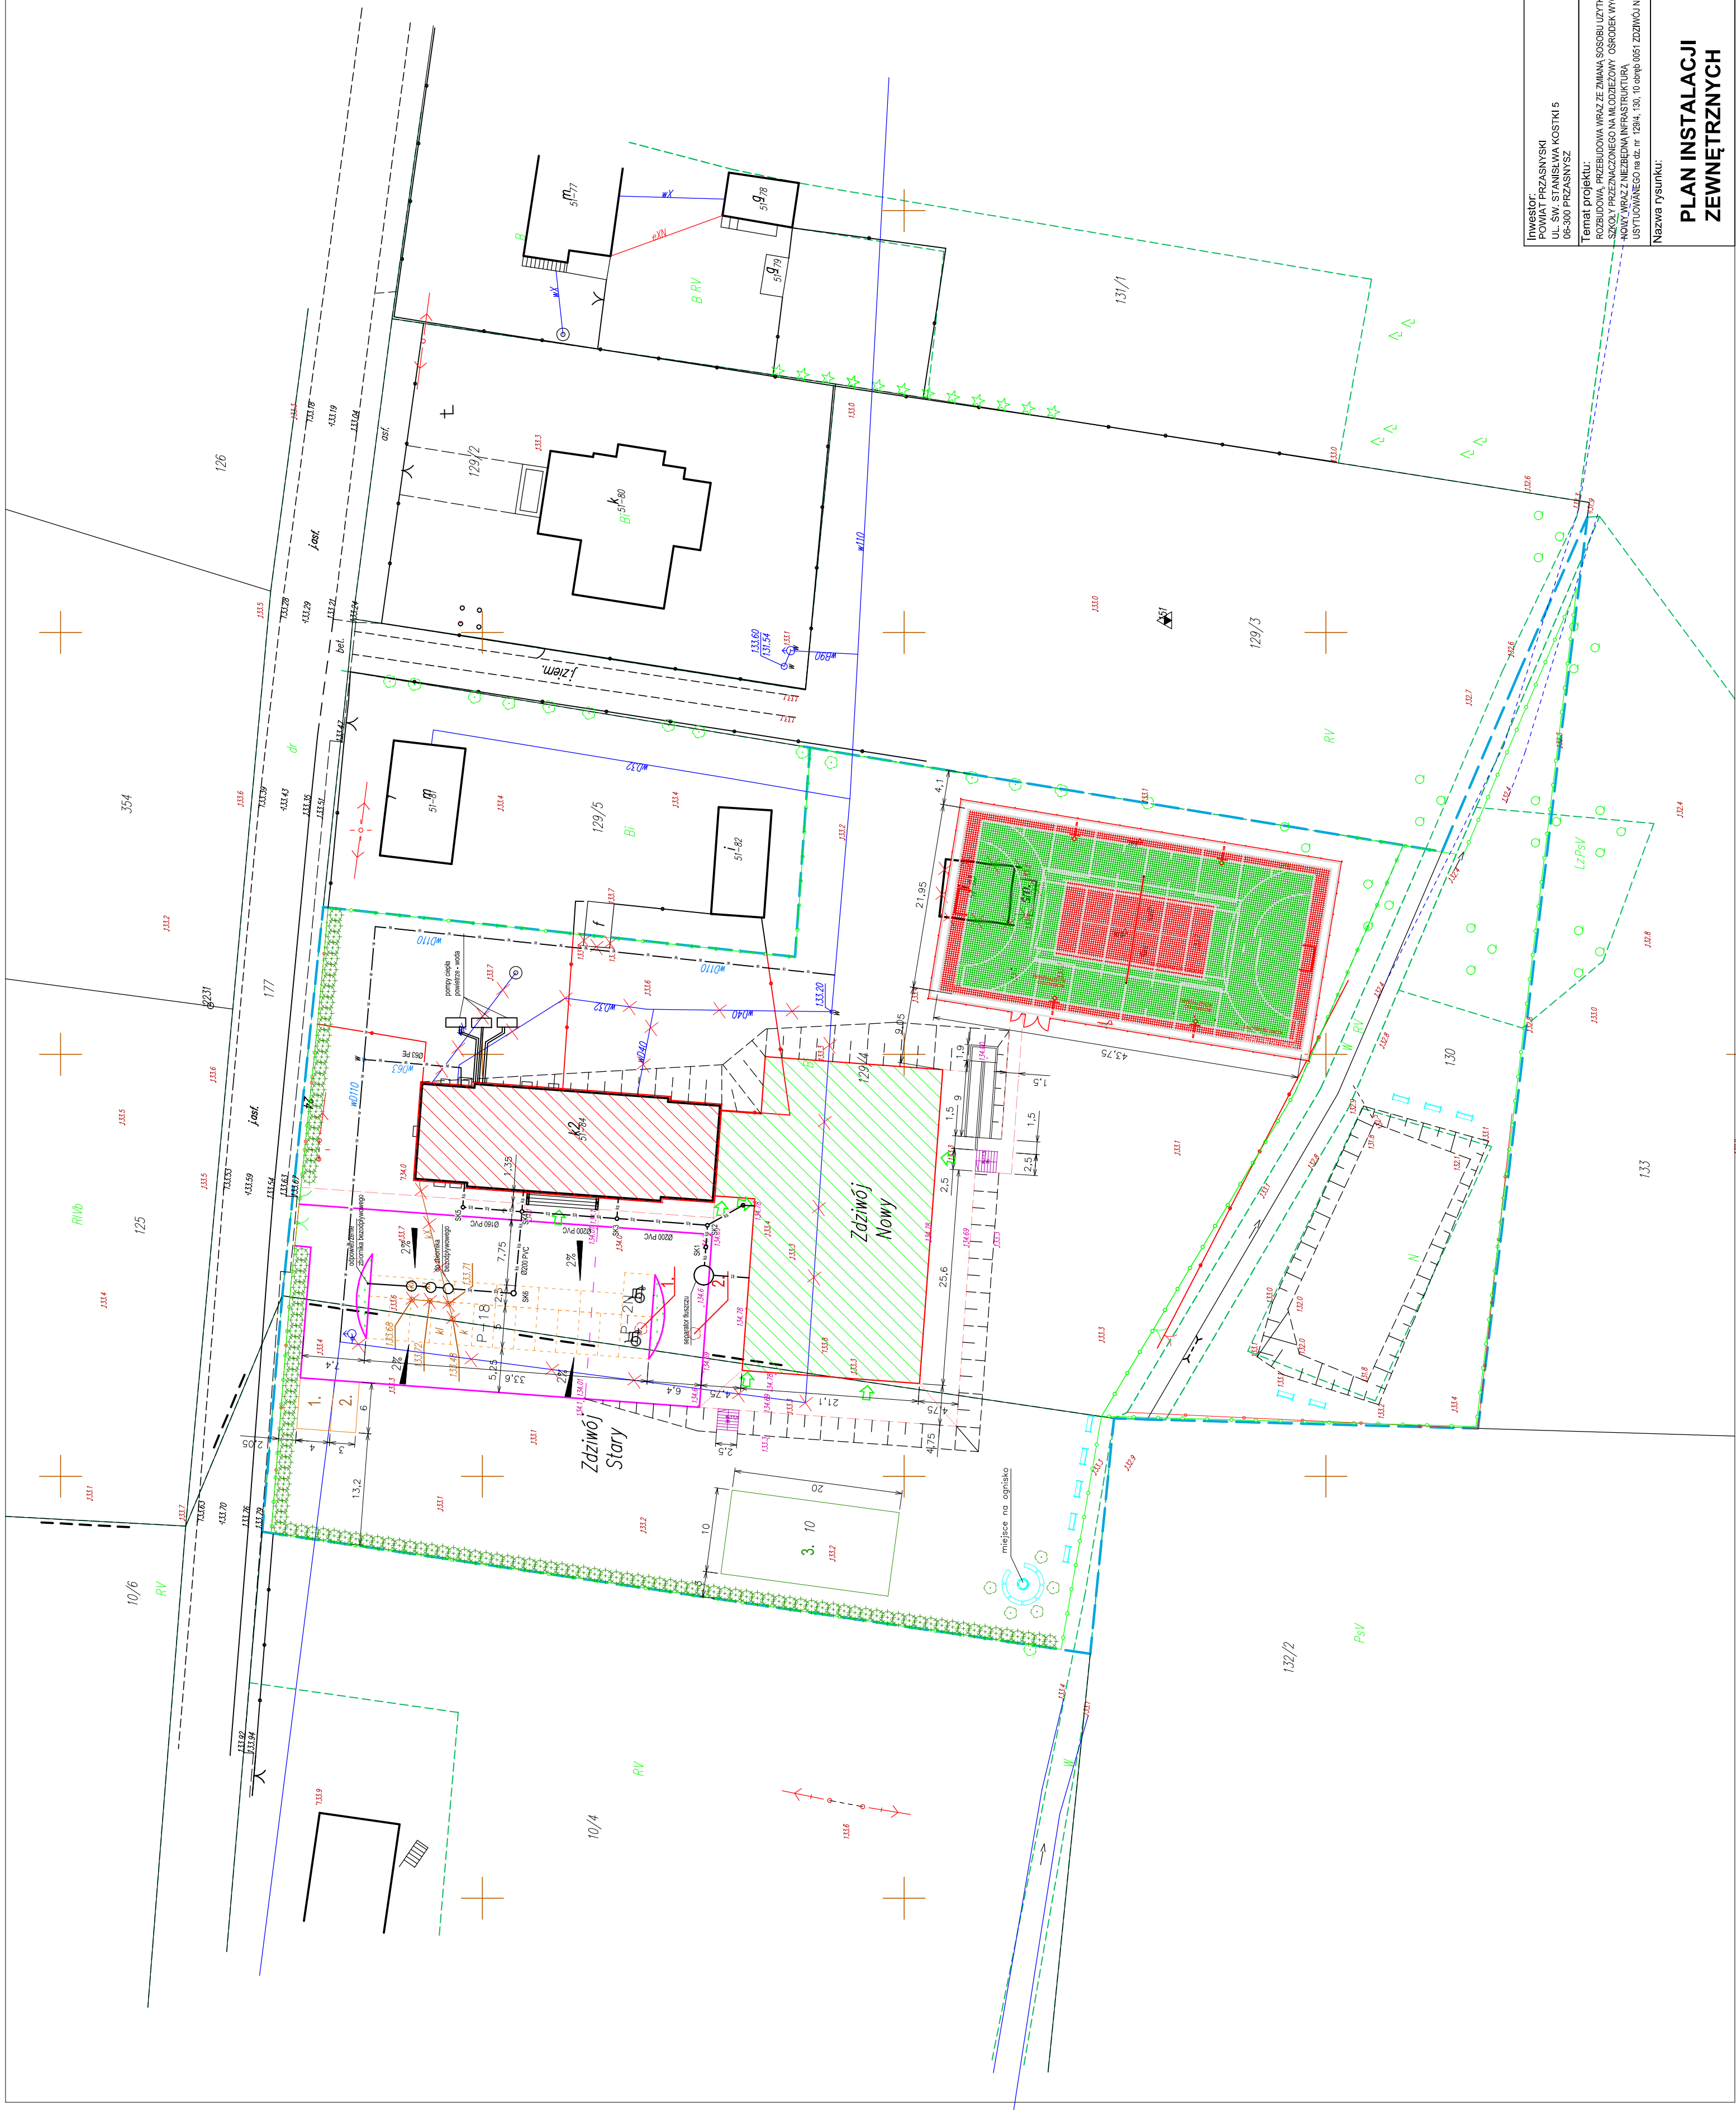
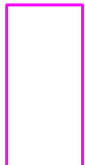
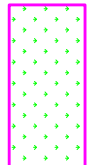


 

LEGENDA:

- | | |
|---|---|
|  | granica opracowania projektu |
|  | przedmiotowy budynek |
|  | projektowana rozbudowa |
| $\pm 0,00$
$\nabla 134,80$ | rzeczna bezwzględna poziomu posadzki parteru m.n. p. m. |
|  | węzła do budynku |
|  | projektowane ogrodzenia systemowa wys. 1,8 m
istniejące ogrodzenie do likwidacji |
|  | projektowane miejsca postojowe z płyt asfaltowych |
|  | projektowany ciąg jezdni z kostki brukowej betonowej gr. 8cm |
|  | projektowane chodniki z kostki brukowej betonowej |
|  | elementy do likwidacji |
|  | teren zielony |
|  | projektowane miejsce na rowery
(wiała systemowa zadana, zamykana) |
|  | projektowane miejsce składowania odpadów stałych (wiała systemowa zadana, zamykana) |
|  | projektowane miejsce warzywnika |
|  | istniejące drzewa do wycinki |
|  | projektowane drzewa |
|  | istniejące hydranty zewnętrzne DN 80 |
|  | projektowane ławki parkowe |
|  | kanalizacja sanitarna |
|  | instalacja wodociągowa |
|  | studnia kanalizacji sanitarnej |
| SK | |

BILANS TERENU:

- | | m ² | % |
|--|-------------------------|----------|
| - powierzchnia terenu objęta opracowaniem (dz. nr 1294, 130, 10) | 11 931,0 m ² | 100,00 % |
| - powierzchnia zabudowy | 1 262,35 m ² | 10,59 % |
| - powierzchnia terosów unieszkodliwionych | 1 335,50 m ² | 11,17 % |
| - powierzchnia boska | 1 093,11 m ² | 9,16 % |
| - powierzchnia terosów biologicznie czyszczonych | 8 241,14 m ² | 69,08 % |

Inwestor: POLIMAT PRZASNISKO UL. ŚW. STANISŁAWA KOSTKI 5 25-030 PRZASNISKO	Jednostka projektowa: PROFIL STUDIO ARCHYTEKTONICZNE REALIZACJA INWESTYCJI		Data: 05.2015		44-100 Gliwice ul. Lipowa 12
	Temat projektu: SZKOLA PODJAZDOWA WIEŻA Z ŻYWIŁEM I PIŁKĄ SZKOLA PRZECIENIECZNA NA KROKOWIEJ KONTRAKT WZ-2 NIEBESNA INFRASTRUKTURA USTYLIWIONEGO na rz. 124/1, 130, 10 sierpnia 1981 ZDZIWIŁO NOWY	Projektował: mgr inż. Andrzej Rumiński ul. nr. 51 K-2456P/PQO311	Specjalność: Sanitarna	Podpis: 	
Nazwa rysunku: PLAN INSTALACJI ZEWNĘTRZNYCH		Sprawdził: mgr inż. Dorota Rumińska ul. nr. 51 K-2456P/PQO311	Specjalność: Sanitarna	Podpis: 	Rew.: 0
		stadium PB	nr rys. IZ-01	Skala: 1:500	