


Skala 1:100

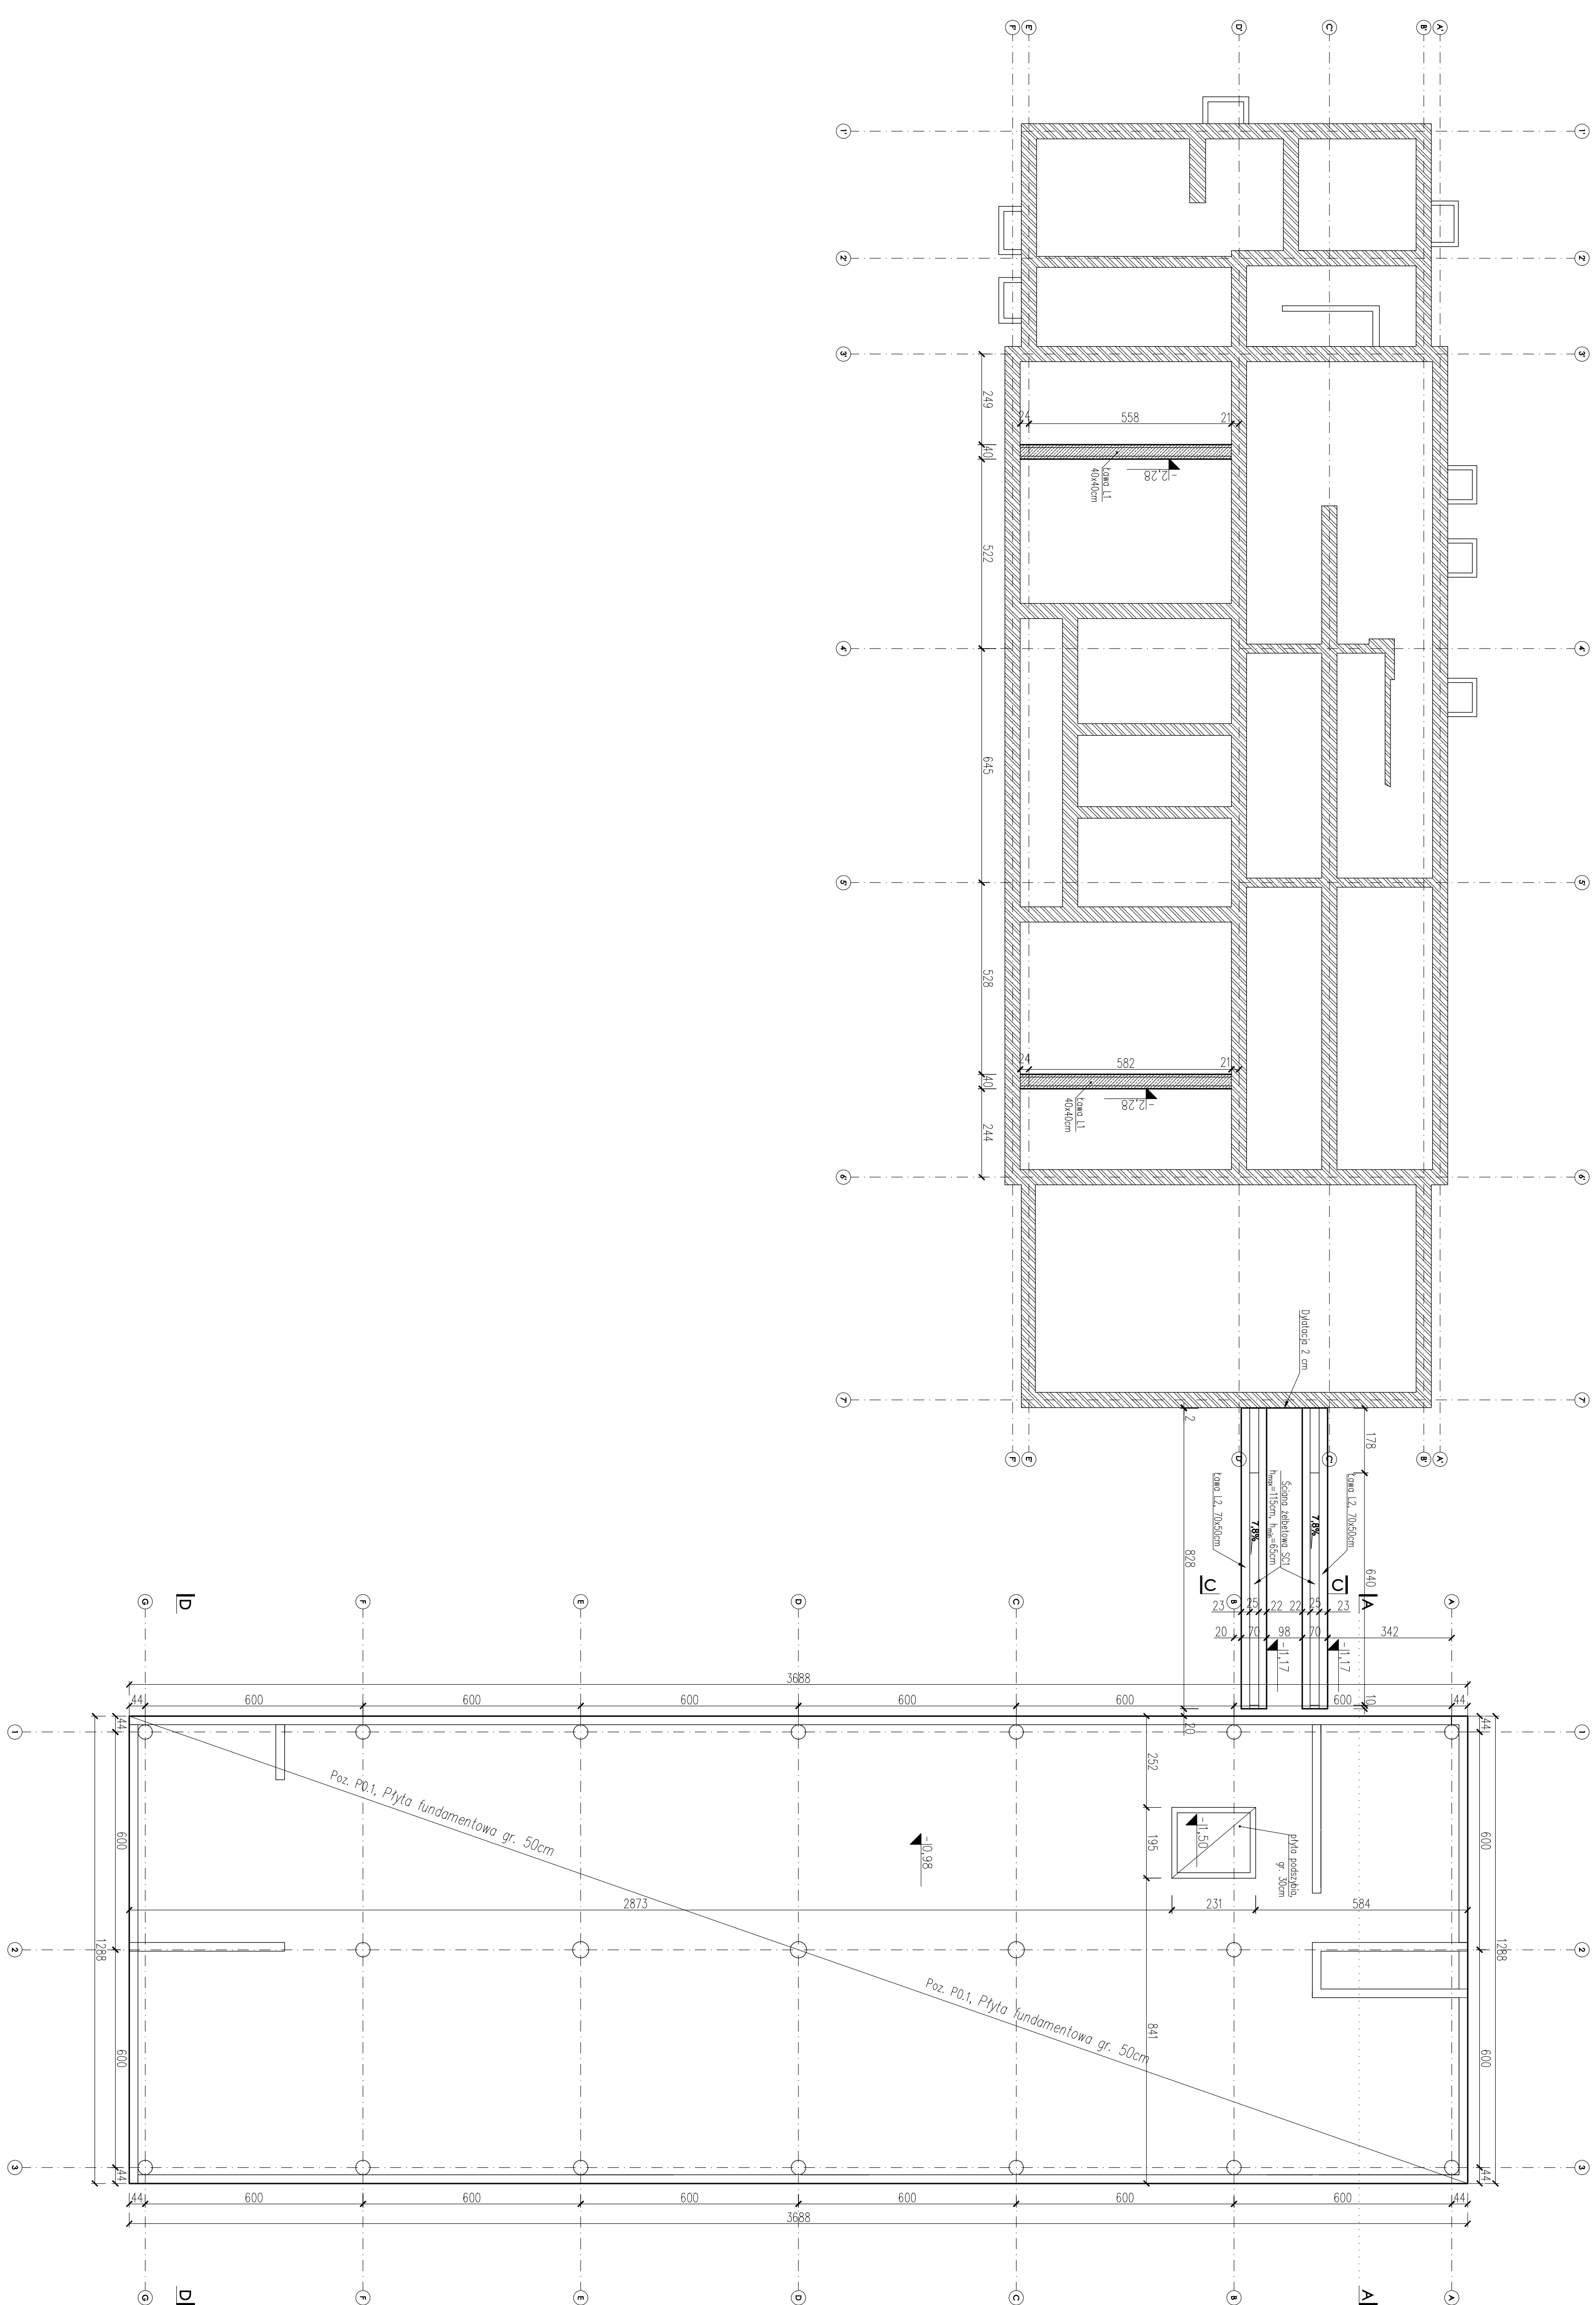

8. Różne wysokościowe dotyczą poziomu posadowienia fundamentu

SIAL: A-111N KB500W

[illegible]