
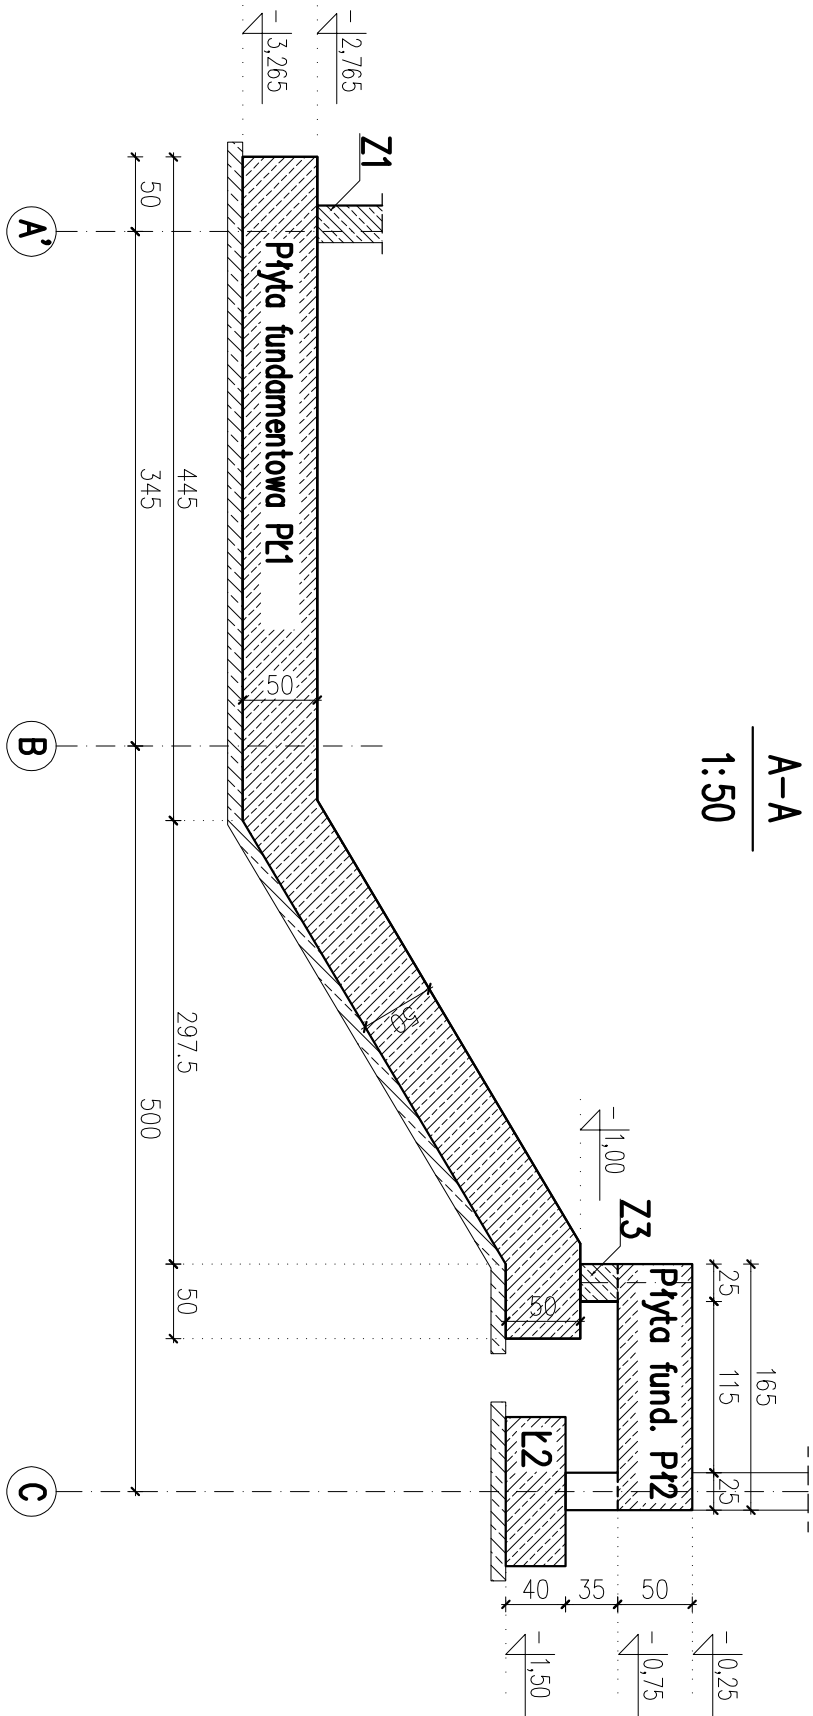


RZUT FUNDAMENTÓW
SKALA 1:50

BETON KLASY C30/37 (B37) –
– płyta fund., ściany żelbet.
BETON KLASY C20/25 (B25)
– stopy i ławy fundamentowe
STAL A-IIIN (gotunek RB500W)
STAL A-O (gotunek StO-S)

UWAGI:

- WMIARY PODANO W CM, POZIOMY W M.
- ŁOTULINA 5cm OD KRAWĘDZI PRĘTA.
- ROZPARZYWAĆ ŁĄCZNIE Z PROJEKTAMI ARCHYTEKTONICZNYMI I BRANŻOWYMI.
- PRZEŚCIAĆ INSTALACJĘ WŚ. PROJEKTOW.
- BRANŻOWY PROJEKT ELEKTRYCZNO-SIŁOWY WŚ. PROJEKTOW.

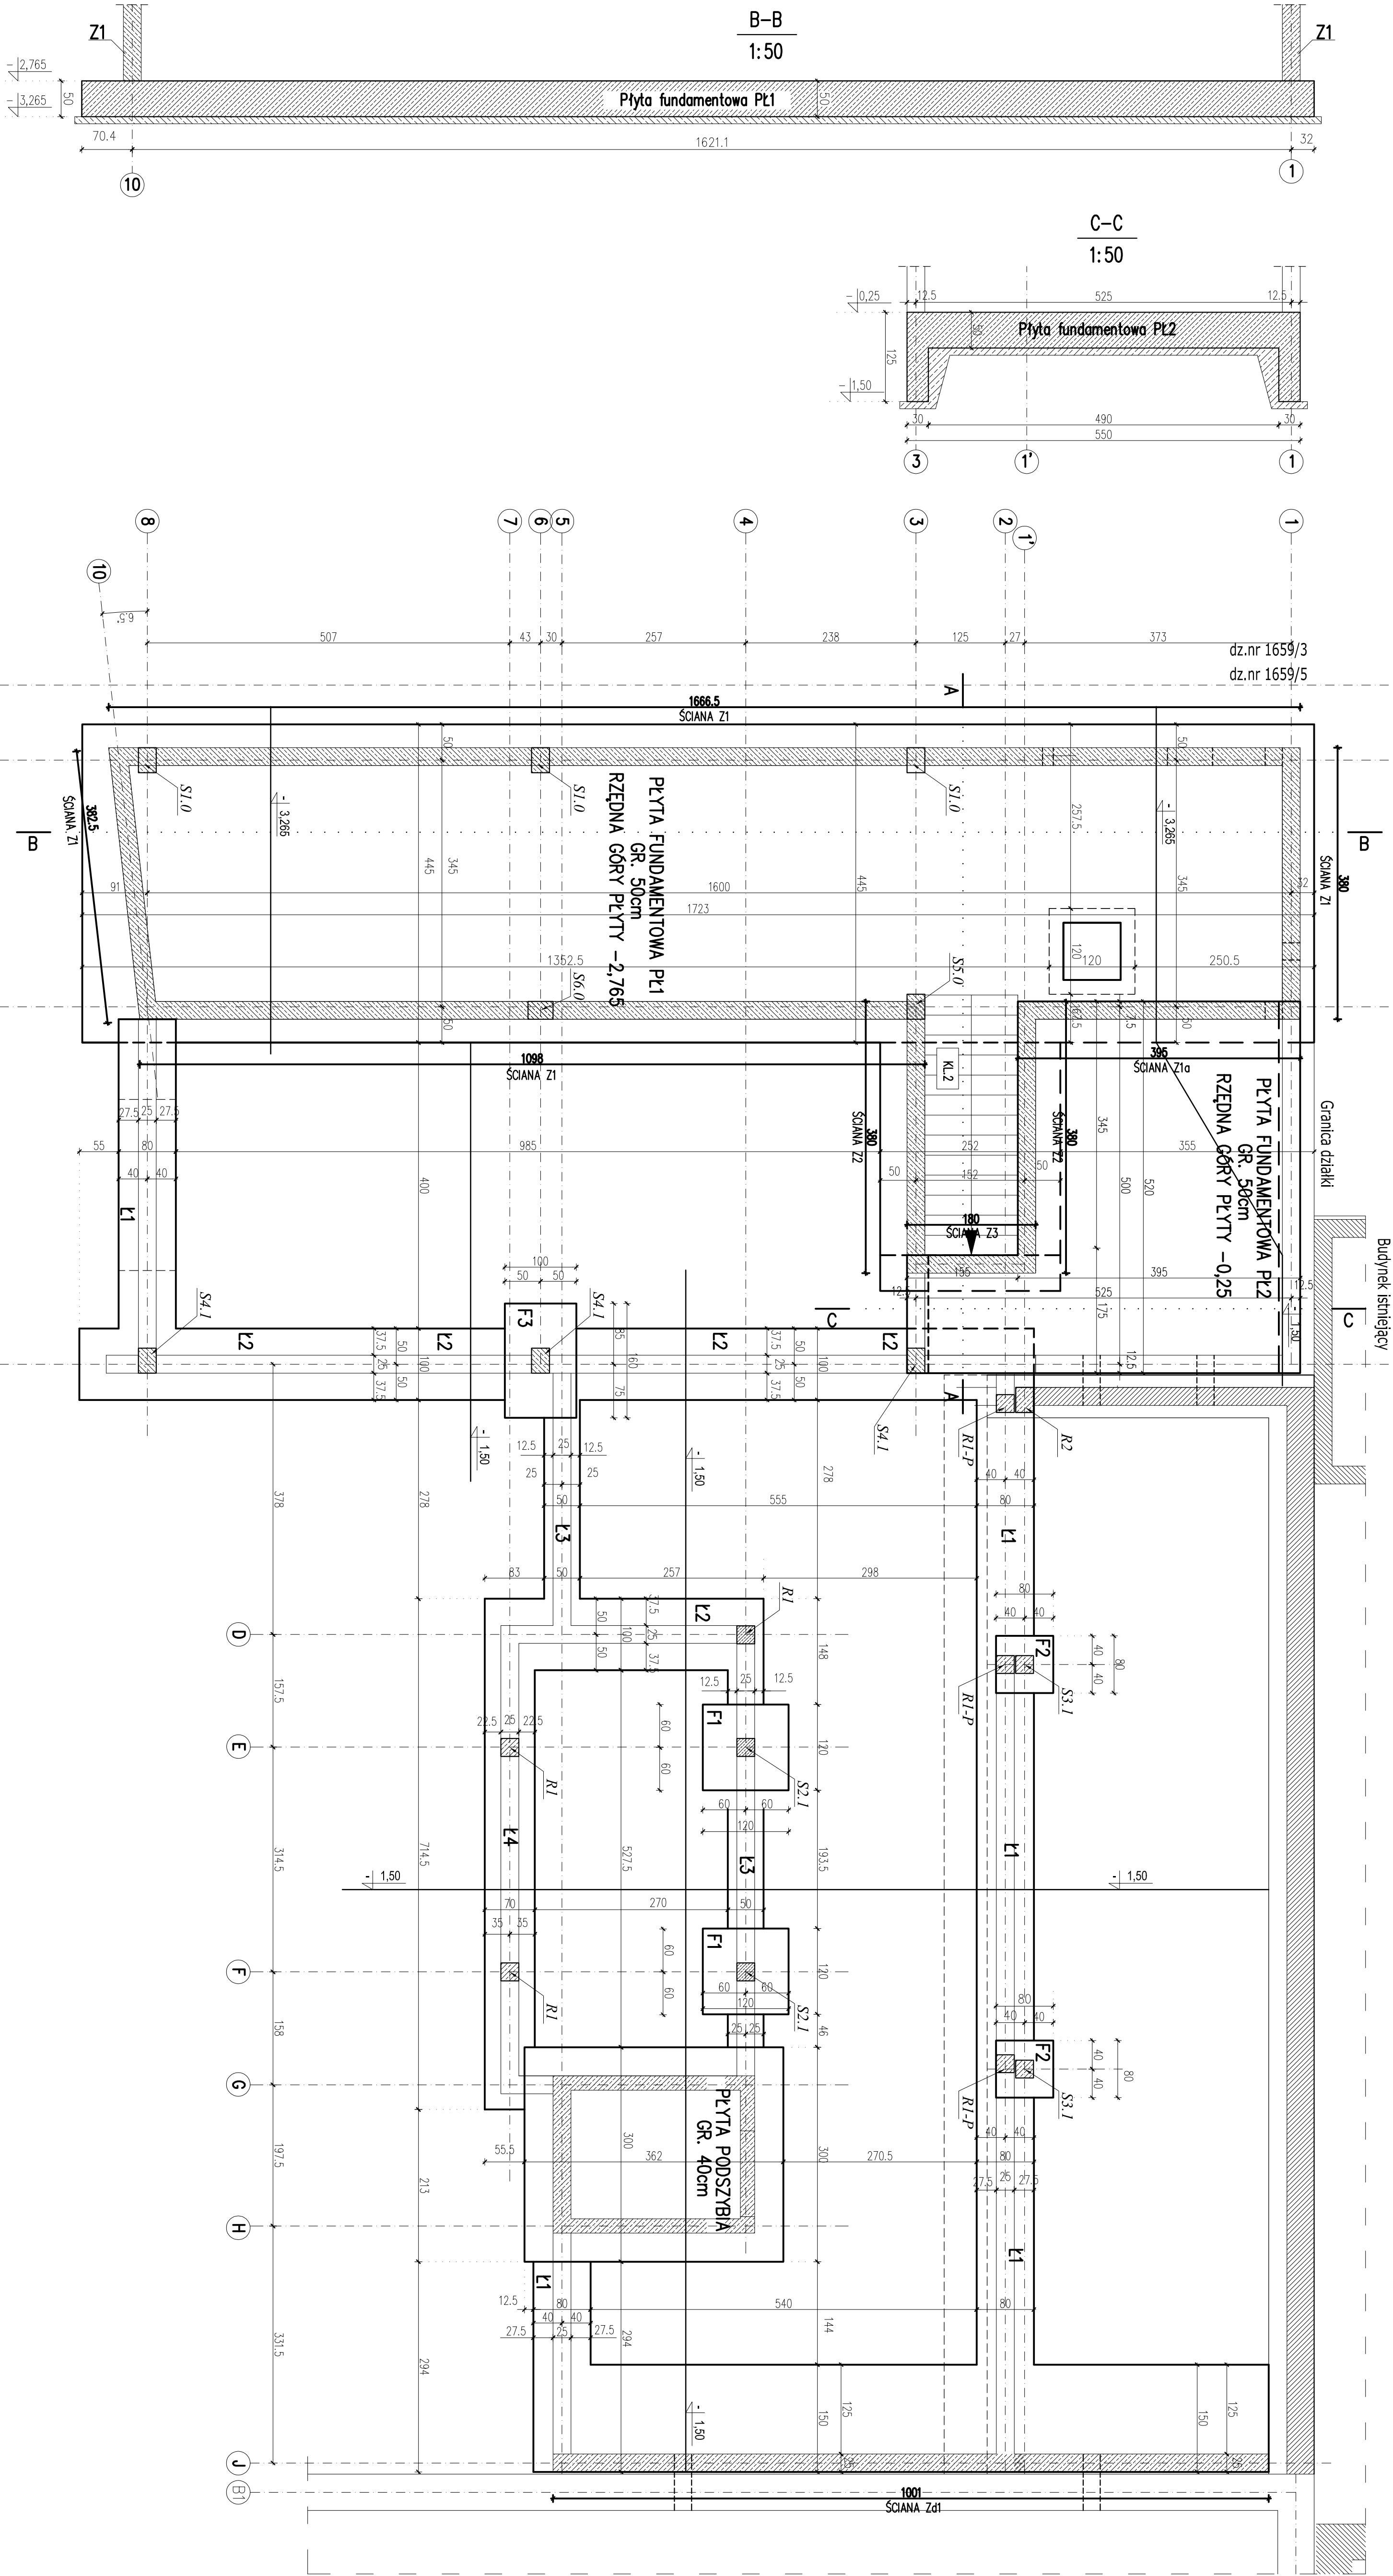

KONSTRUKTOR	mgr inż. Dariusz Kula	SKALA	1:50
DATA	W7258(II) 2017	K-01	
RZUT FUNDAMENTÓW			