RZUT ŁAW FUNDAMENTOWYCH

1:50

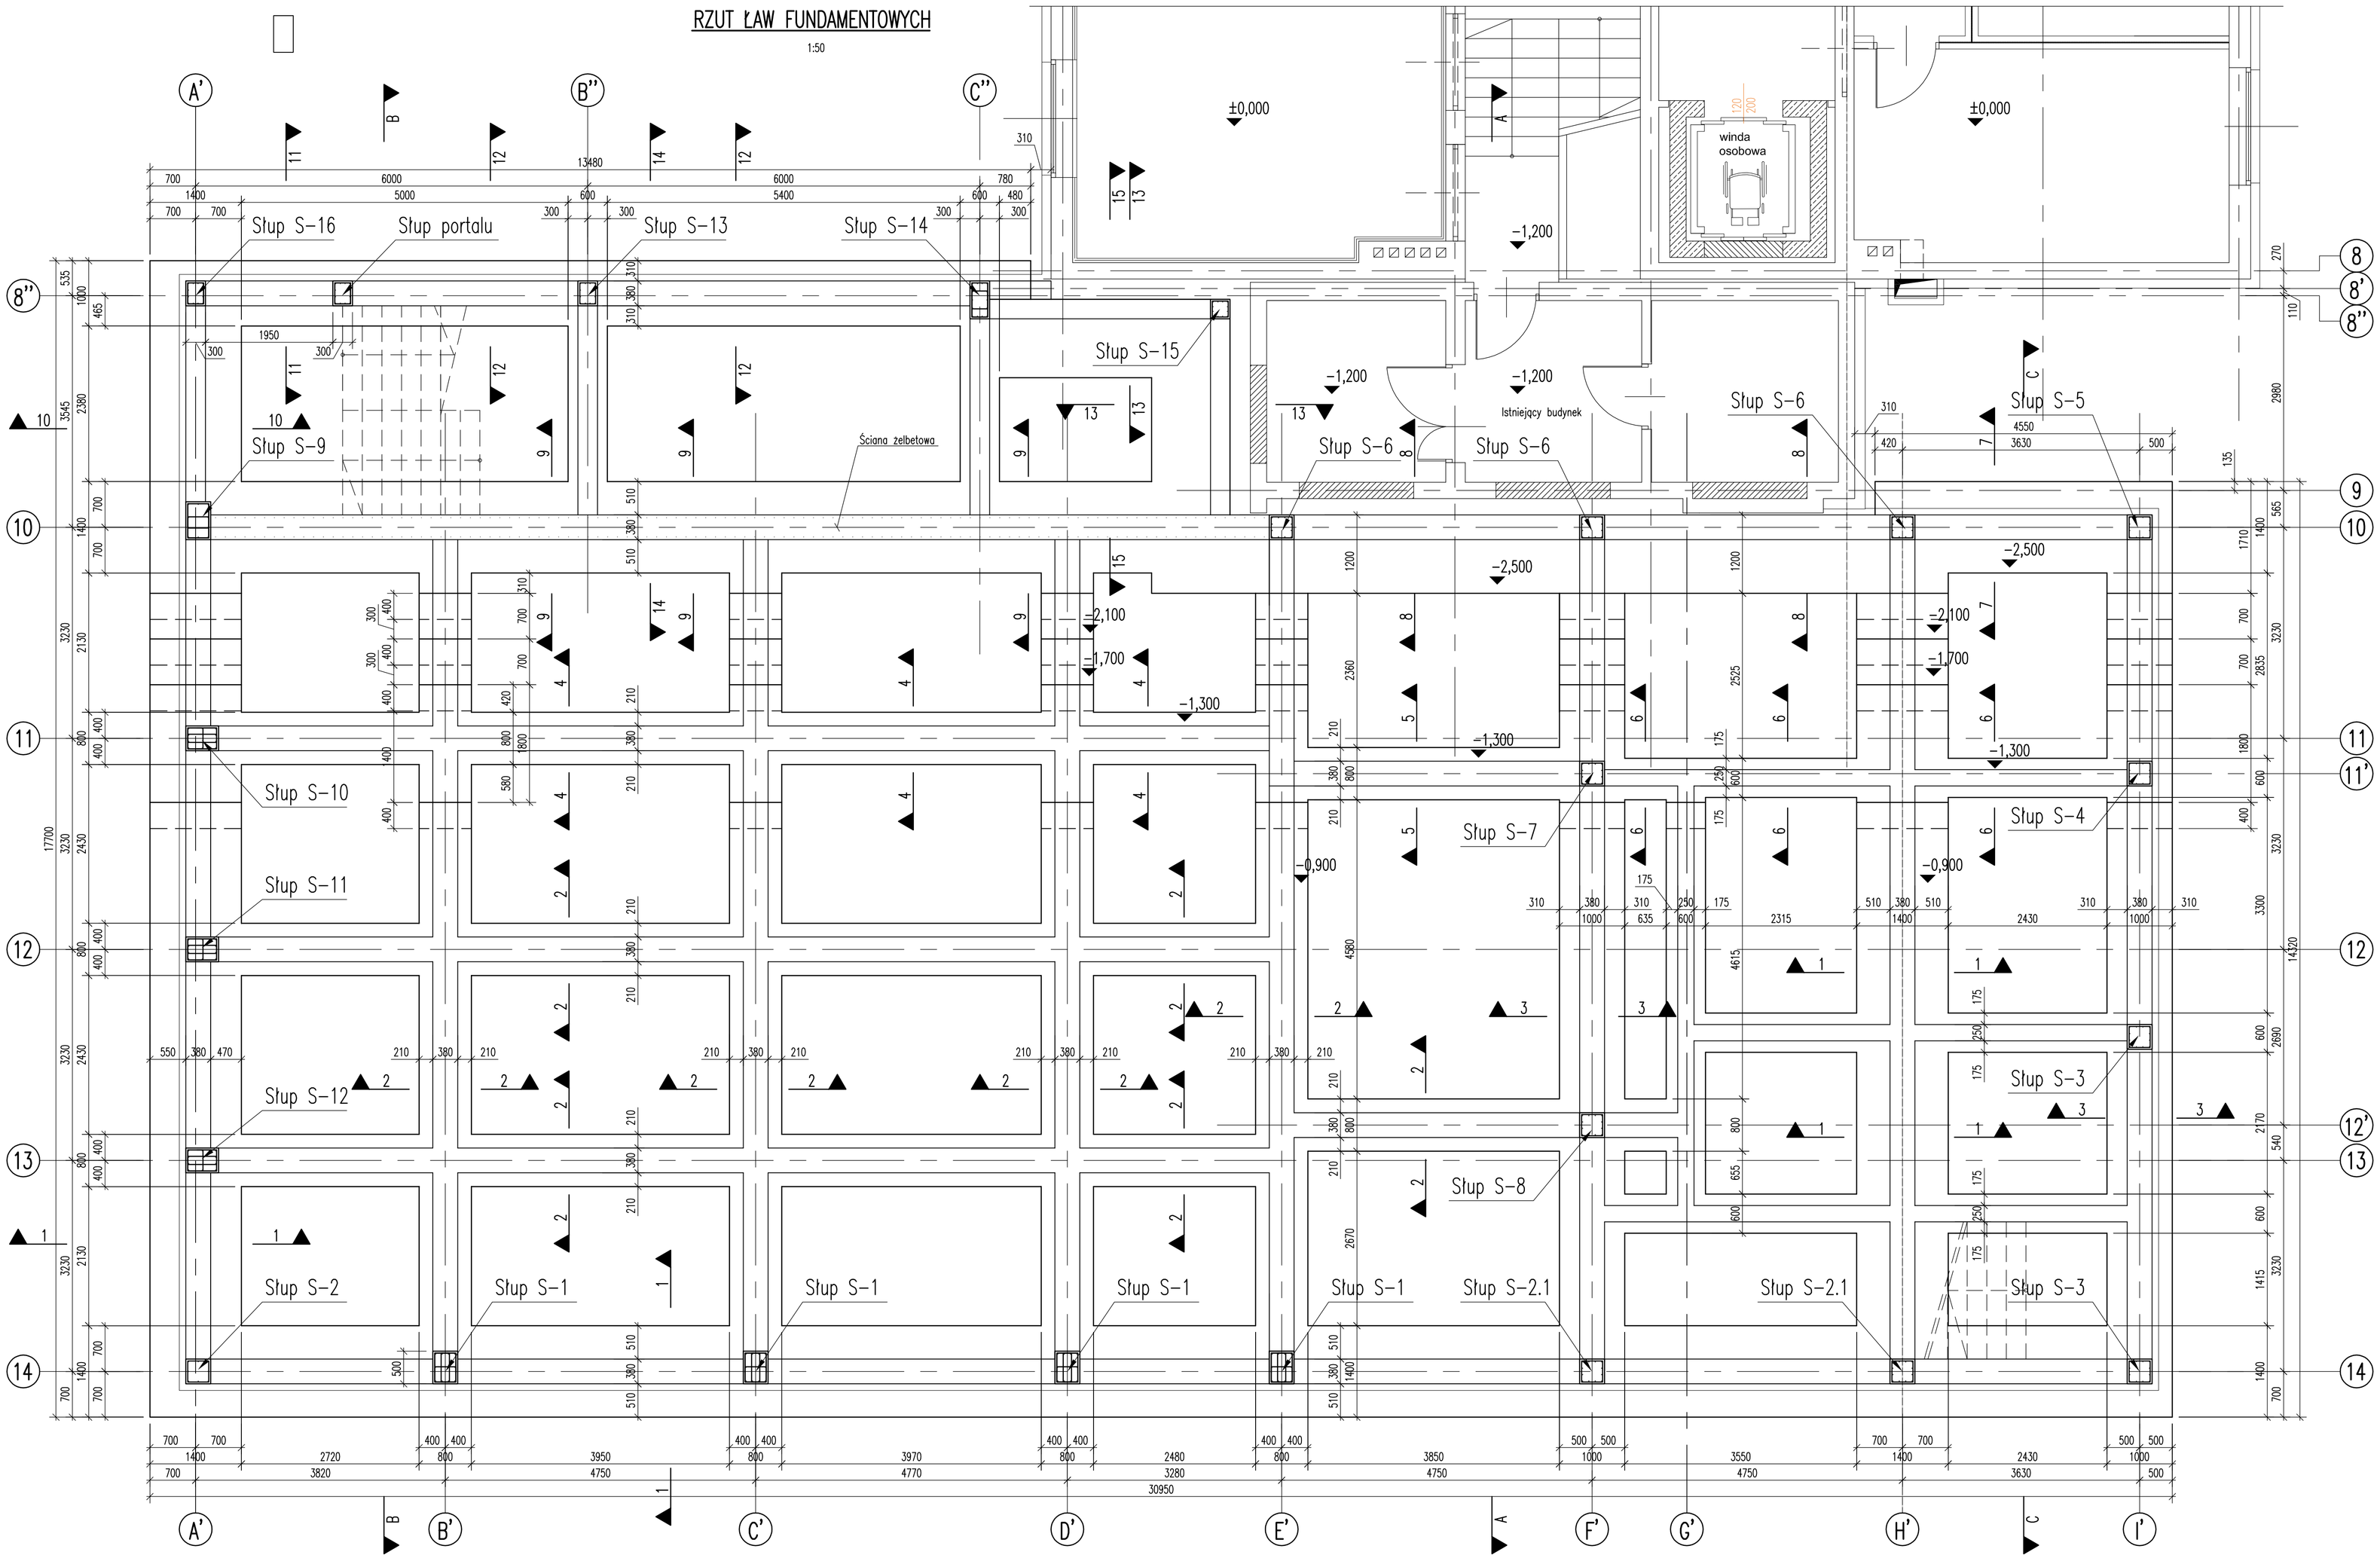

UWAGI:

1. Kształt i wymiary porównać z projektem architektonicznym.
2. Wymiary podano w mm.
3. Rozpatrywać łącznie z rysunkami nr K-02.
4. Zbrojenie ław i ścian fundamentowych ujęto na rysunku nr K-03 ÷ K-05.
5. Zbrojenie ściany w osi A'-F'/10 ujęto na rysunku nr K-06.
6. Zbrojenie słupów ujęto na rysunkach nr K-07 ÷ K-09.

Inwestor: POWIAT PRZASNYSKI UL. ŚW. STANISŁAWA KOSTKI 5 06-300 PRZASNYSZ	Jednostka projektowa: **PROFIL** STUDIO ARCHITEKTONICZNE REALIZACJA INWESTYCJI 44-100 Gliwice ul. Lipowa 12				
Temat projektu: „PRZEBUDOWA Z ROZBUDOWĄ (MODERNIZACJĄ) BUDYNKU SZKOŁY ROLNICZEJ DLA POTRZEB SZKOŁY MUZYCZNEJ I STOPNIA W PRZASNYSZU"- PROJEKT POD NAZWĄ „WZMOCNIENIE POTENCJAŁU KULTURALNEGO POWIATU PRZASNYSKIEGO POPRZEZ DOSTOSOWANIE ISTNIEJĄCEGO OBIEKTU SZKOŁY ROLNICZEJ DO NOWYCH FUNKCJI KULTURALNYCH POWIATU, W TYM SZKOŁY MUZYCZNEJ I STOPNIA W PRZASNYSZU"	Projektował: mgr inż. HENRYK BORECKI UPR. BUD. 82/92	Specjalność: Konstrukcja	Podpis:	Data: 05.2016	
	Sprawdził: mgr inż. MAŁGORZATA KOWACZKA-HAJOK UPR. BUD. SLK/1153/POOK/05	Specjalność: Konstrukcja	Podpis:		
Nazwa rysunku: **RZUT ŁAW FUNDAMENTOWYCH**	Stadium: PW	nr rys.: K-01	Skala: 1:50	Rew.: 0	