
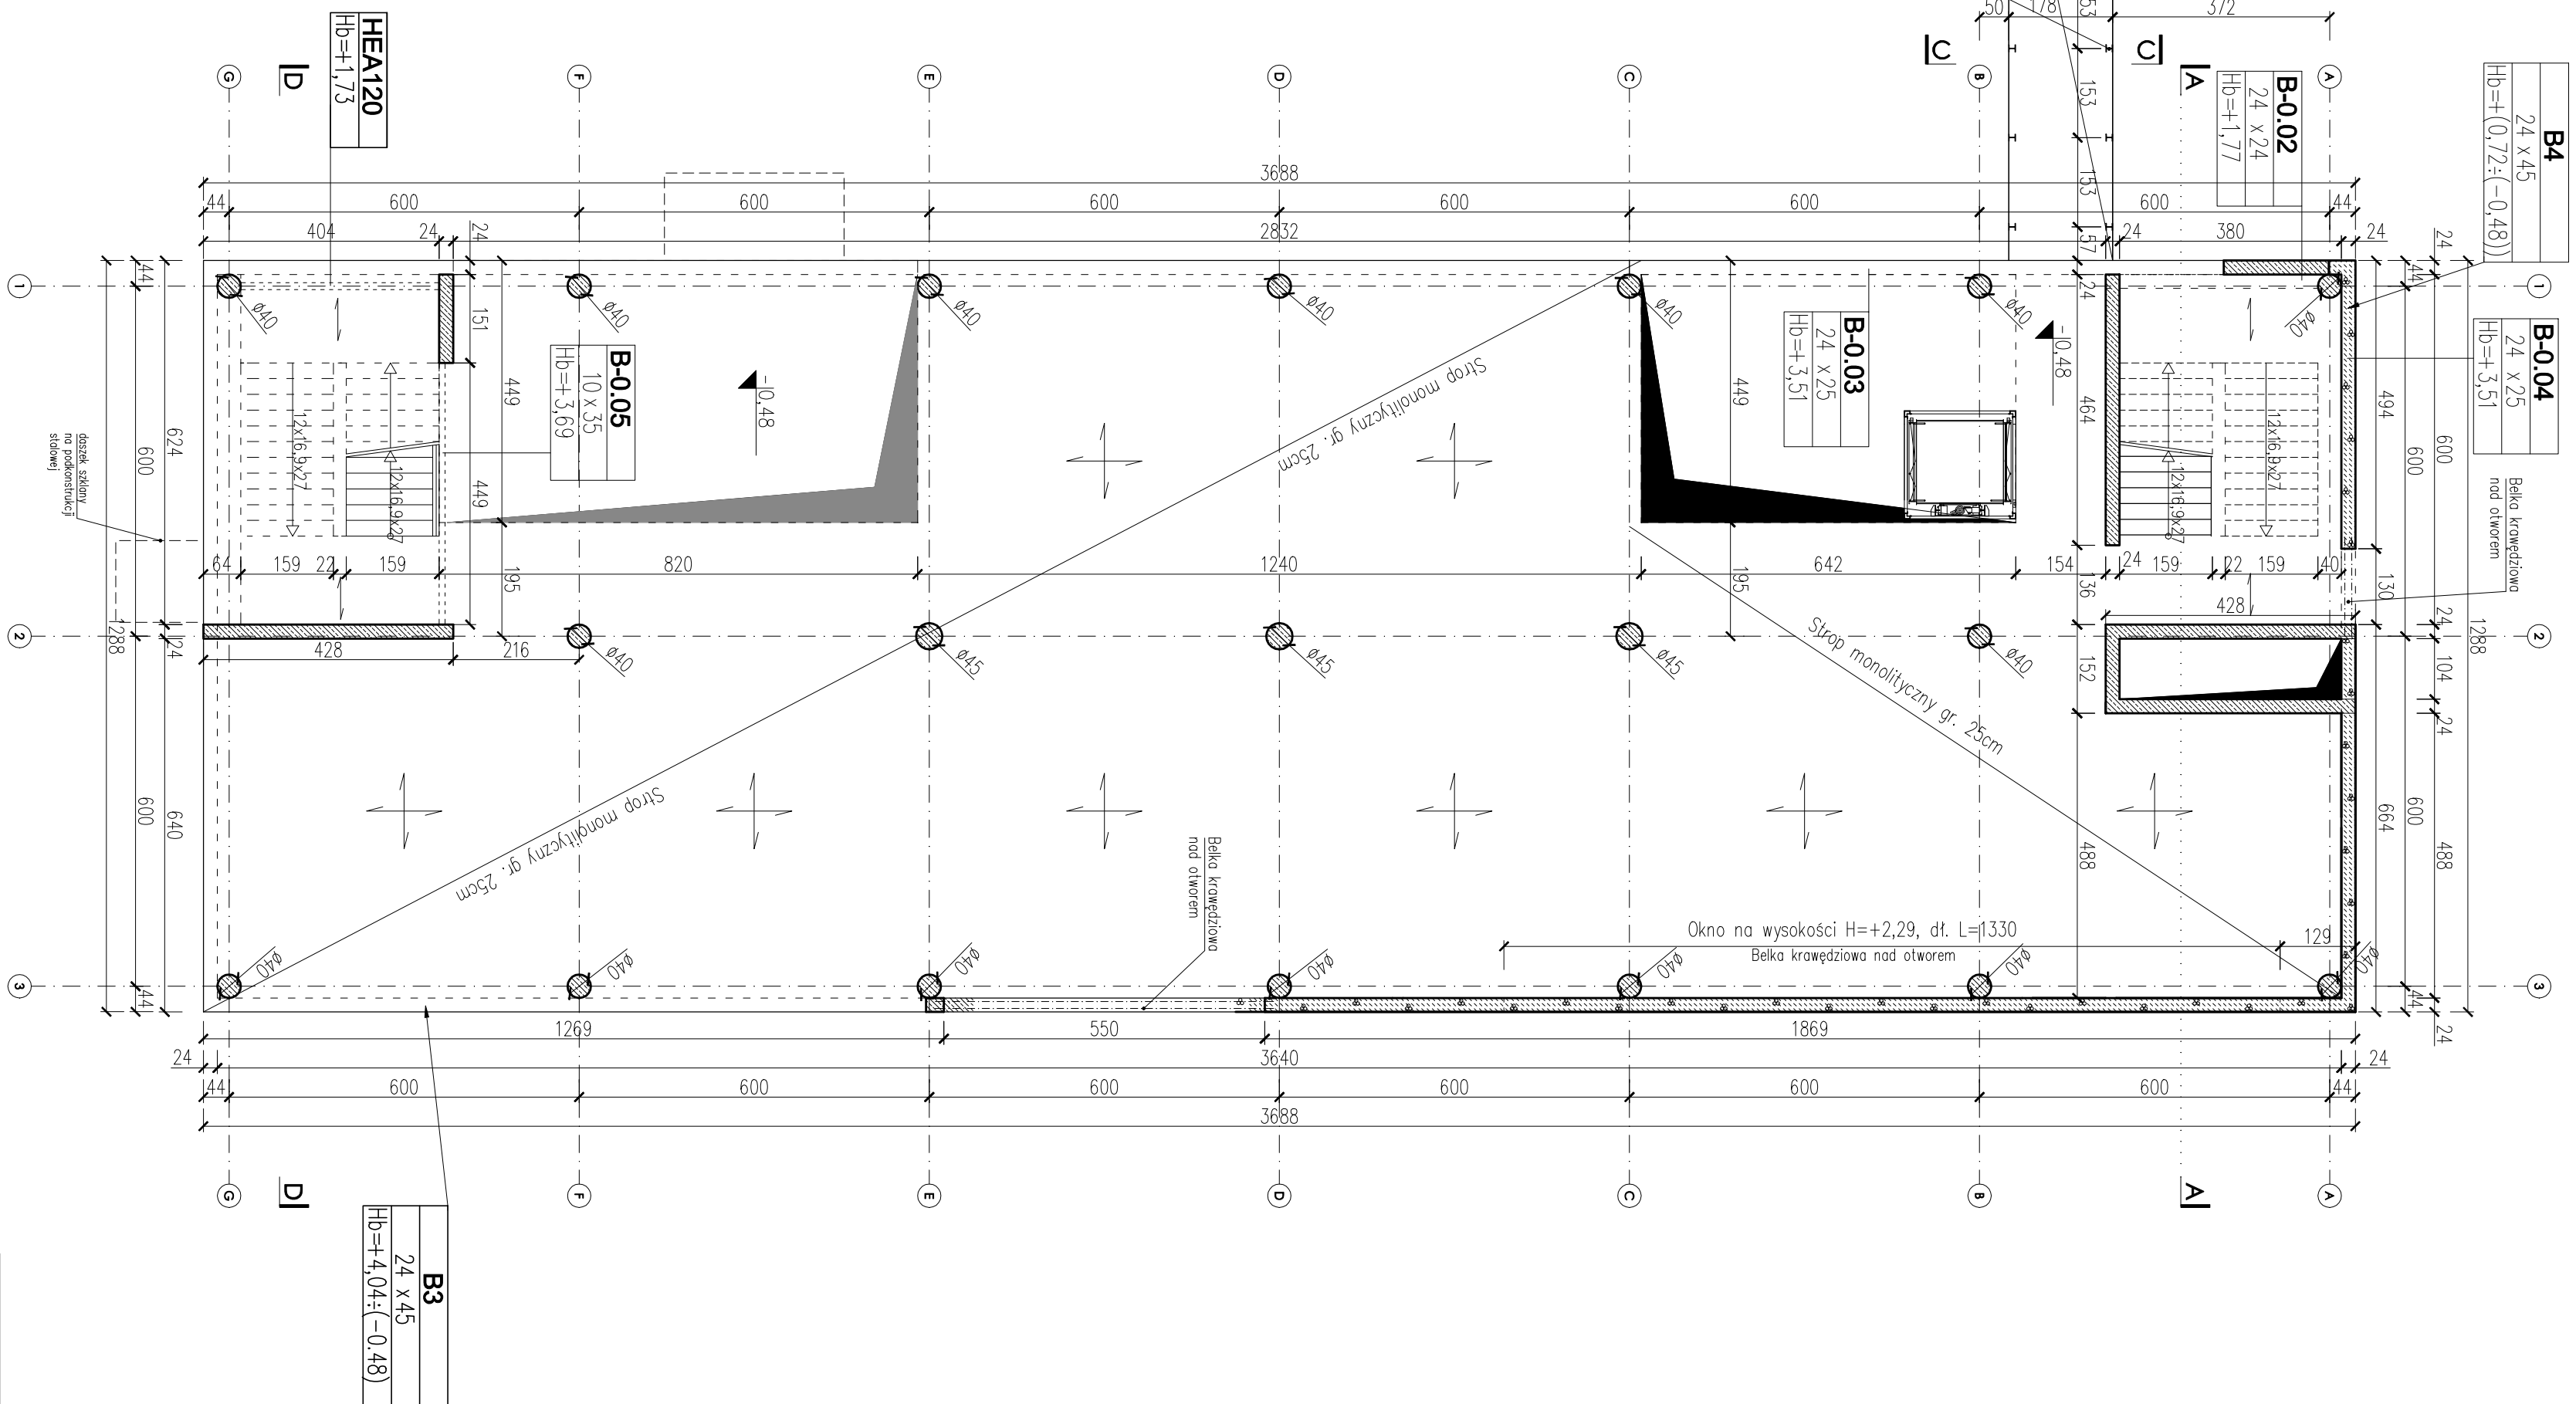
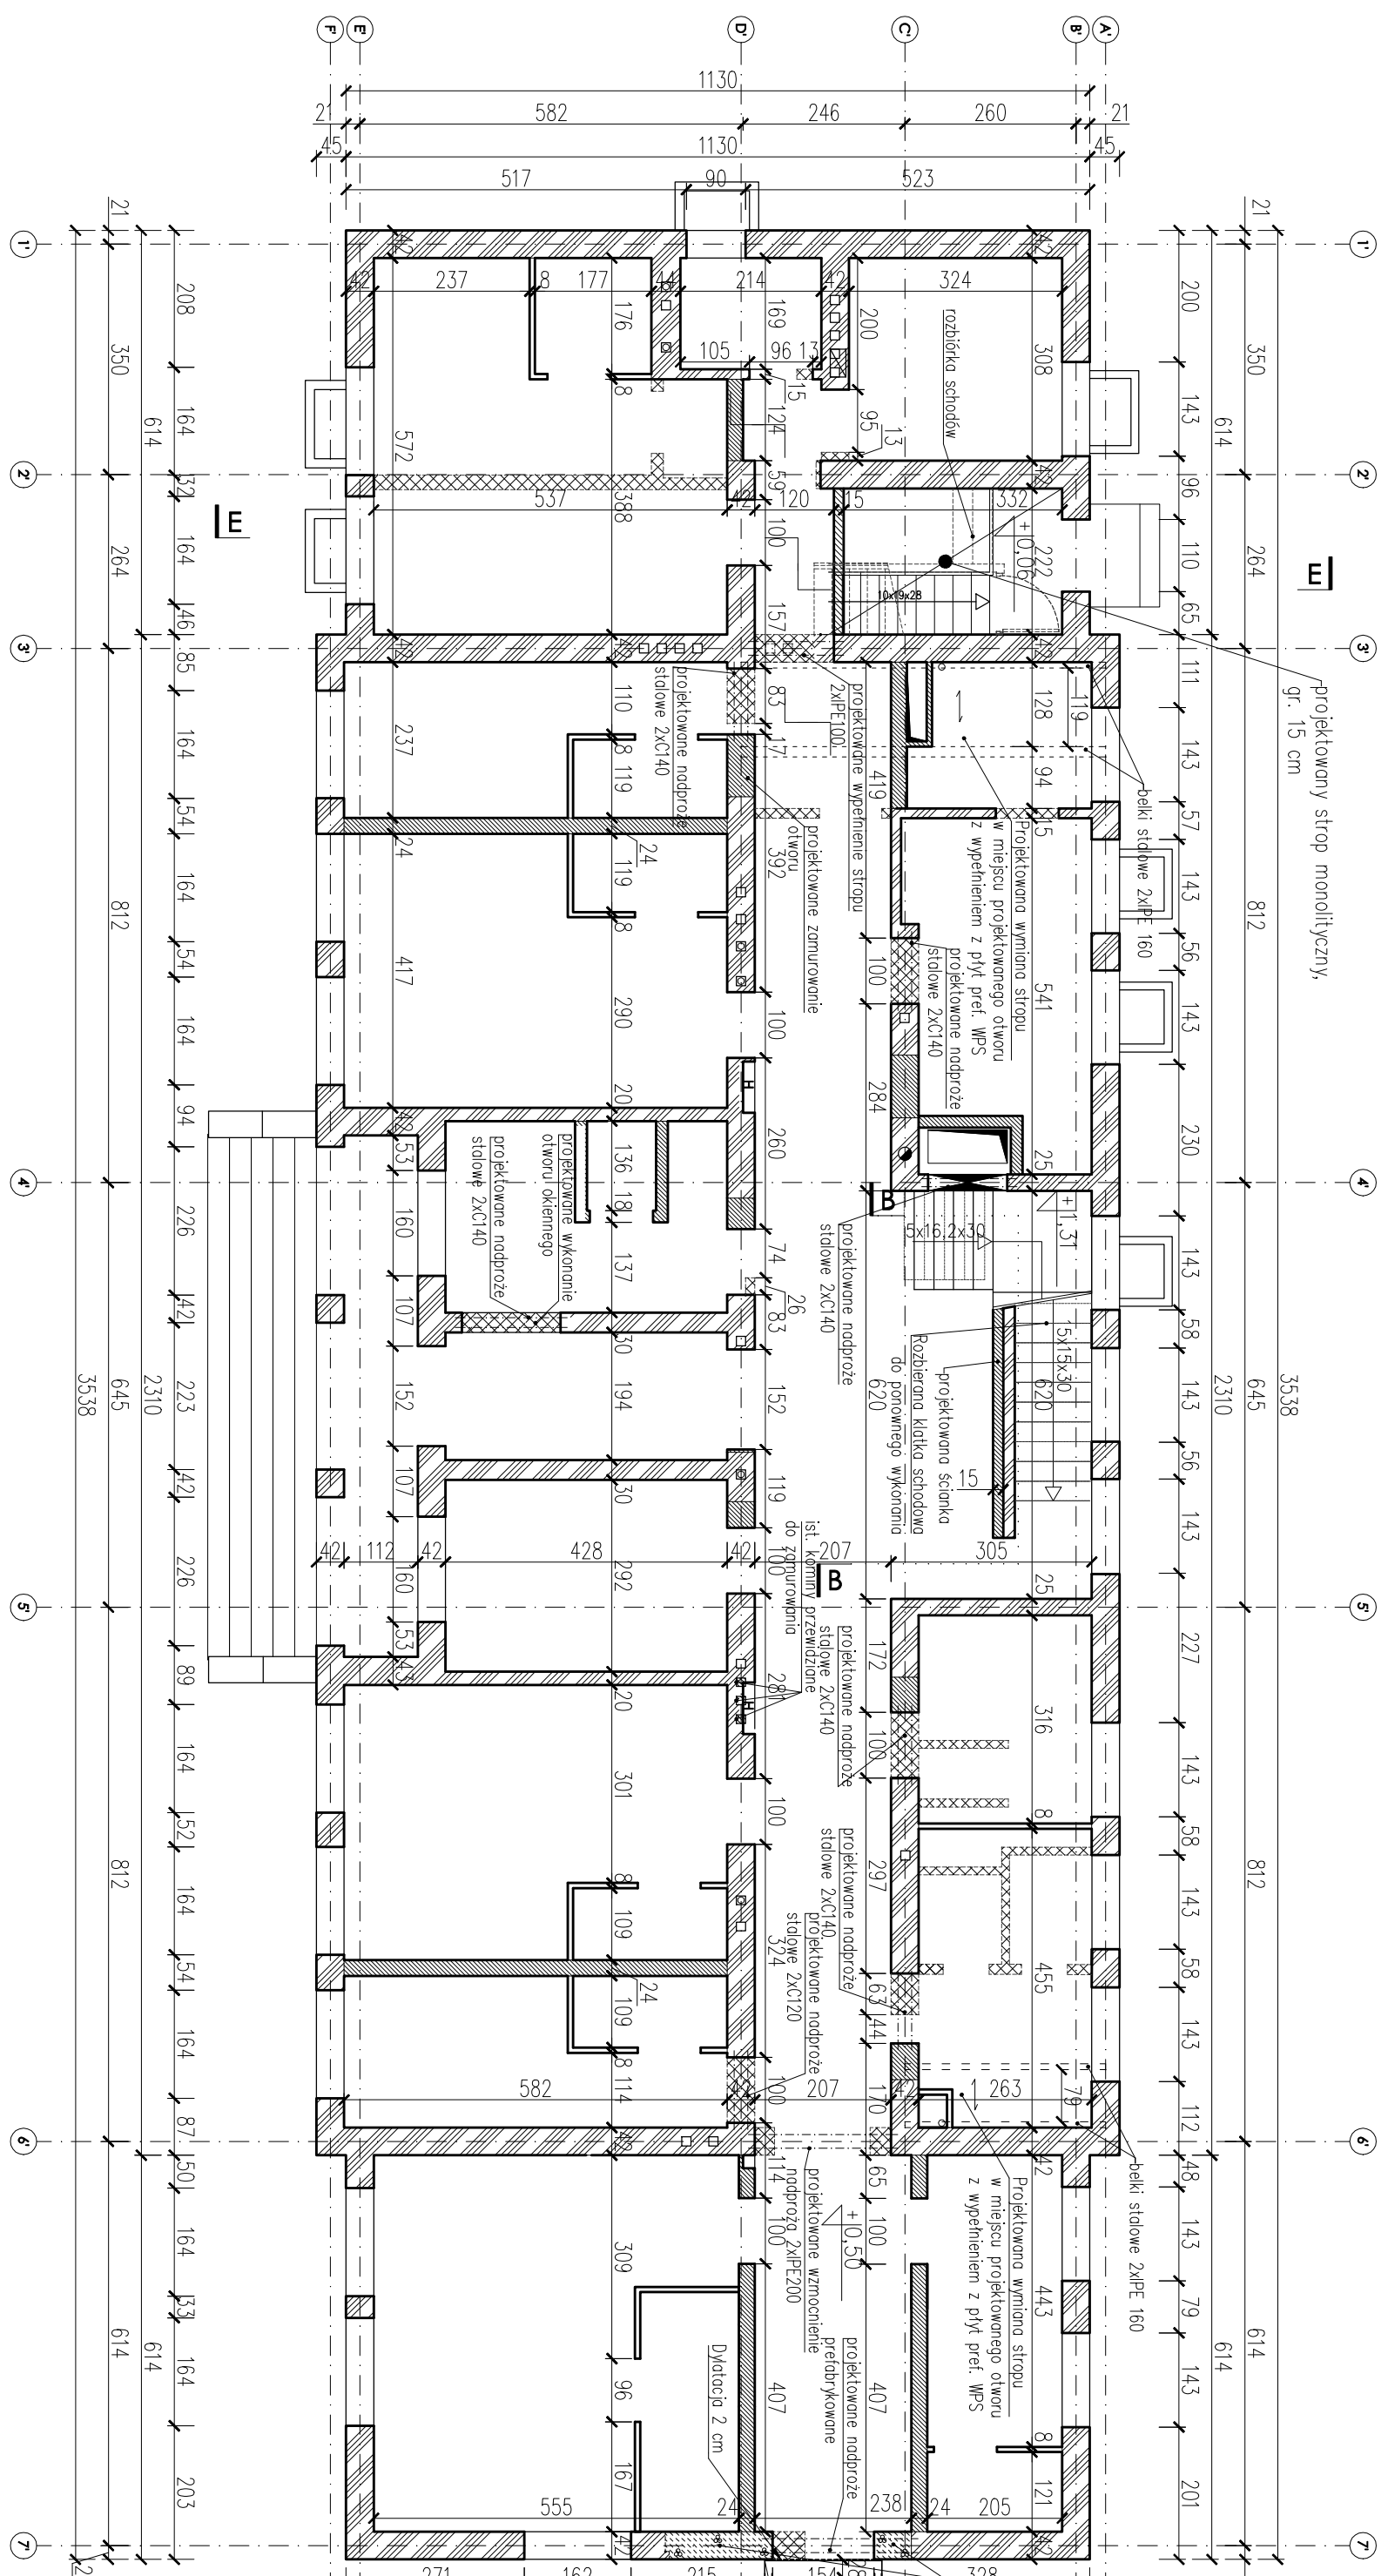


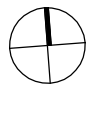

- Uwagi:
- wszystkie wymiary podano w [cm], poziomy w [m]
 - poziom 0,00=134,30m n.p.m.
 - wszystkie wymiary sprawdzić w naturze, ewentualne rozbieżności należy wyliczyć z projektu
 - szyby windy w konstrukcji słupowej samonośnej wg projektu
 - wszystkiego dostawcy
 - elementy słupowe zabezpieczyć do odporności ogniowej zgodnie z opisem w części projektu architektonicznego

INFORMACJE OGÓLNE			
1. Nazwa i adres inwestora			
2. Nazwa i adres wykonawcy			
