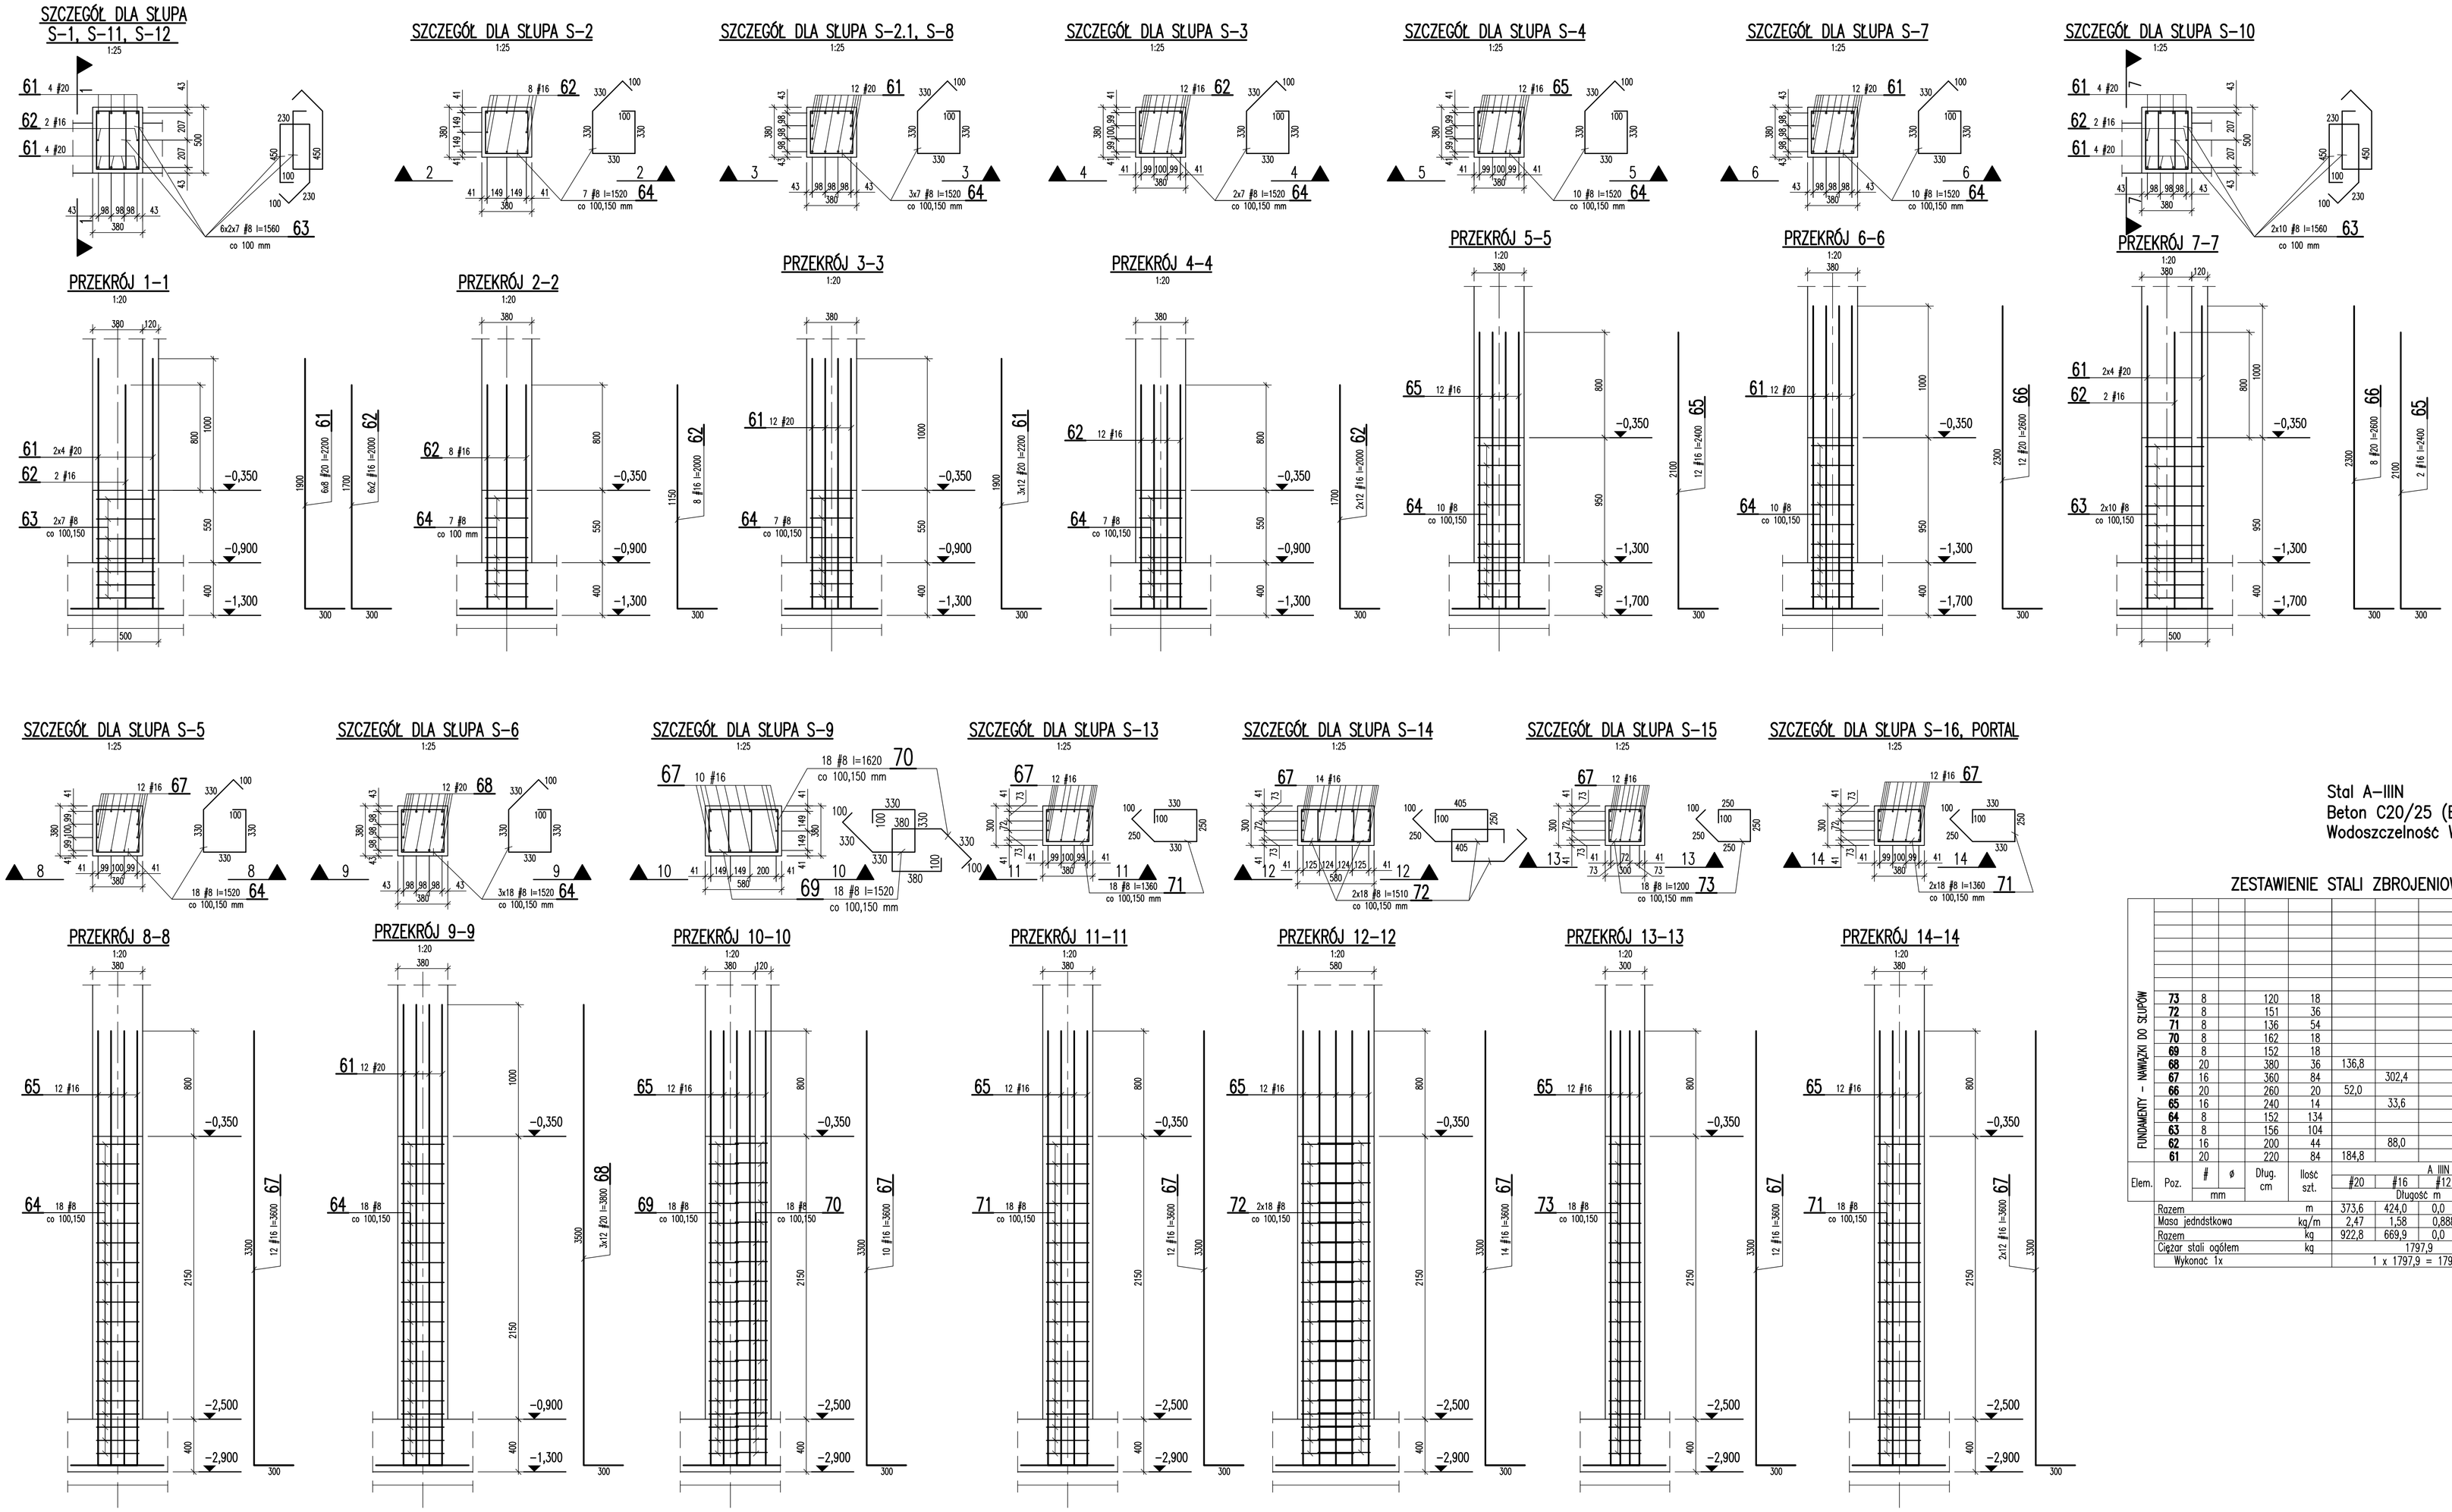

Stal A-IIIN
Beton C20/25 (B25)
Wodoszczelność W8

ZESTAWIENIE STALI ZBROJENIOWEJ

FUNDAMENTY - NAWIĄZKI DO SŁUPÓW

Elem. Poz.	# mm	ø	Dług. cm	Ilość szt.	A IIIN #20	#16	#12	#8
					Długość m			
73	8		120	18				21,6
72	8		151	36				54,4
71	8		136	54				73,5
70	8		162	18				29,2
69	8		152	18				27,4
68	20		380	36	136,8			
67	16		360	84		302,4		
66	20		260	20	52,0			
65	16		240	14		33,6		
64	8		152	134				151,1
63	8		156	104				162,3
62	16		200	44		88,0		
61	20		220	84	184,8			
Razem				m	373,6	424,0	0,0	519,5
Masa jednostkowa				kg/m	2,47	1,58	0,888	0,395
Razem				kg	922,8	669,9	0,0	205,2
Ciężar stali ogółem				kg	1797,9			
Wykonać 1x					1 x 1797,9 = 1797,9			

UWAGI:

1. Kształt i wymiary porównać z projektem architektonicznym.
2. Wymiary podano w mm.
3. Otulina – 25 mm.

Inwestor:
POWIAT PRZASNYSKI
UL. ŚW. STANISŁAWA KOSTKI 5
06-300 PRZASNYSZ

Temat projektu:
„PRZEBUDOWA Z ROZBUDOWĄ (MODERNIZACJA) BUDYNKU SZKOŁY ROLNICZEJ DLA POTRZEB SZKOŁY MUZYCZNEJ I STOPNIA W PRZASNYSZU"- PROJEKT POD NAZWĄ, WZMOCNIENIE POTENCJAŁU KULTURALNEGO POWIATU PRZASNYSKIEGO POPRZEZ DOSTOSOWANIE ISTNIEJĄCEGO OBIEKTU SZKOŁY ROLNICZEJ DO NOWYCH FUNKCJI KULTURALNYCH POWIATU, W TYM SZKOŁY MUZYCZNEJ I STOPNIA W PRZASNYSZU"

Nazwa rysunku:
ŁAWY FUNDAMENTOWE - NAWIĄZKI DO SŁUPÓW

Jednostka projektowa:
PROFIL STUDIO ARCHITEKTONICZNE REALIZACJA INWESTYCJI
44-100 Gliwice ul. Lipowa 12

Projektował:	Specjalność:	Podpis:	Data:
mgr inż. HENRYK BORECKI UPR. BUD. 82/92	Konstrukcja		05.2016
Sprawdził: mgr inż. MAŁGORZATA KOWACZKA-HAJOK UPR. BUD. SLK/1153/POOK/06	Konstrukcja		

stadium:	nr rys.	Skala:	Rew.:
PW	K-05	1:20	0