

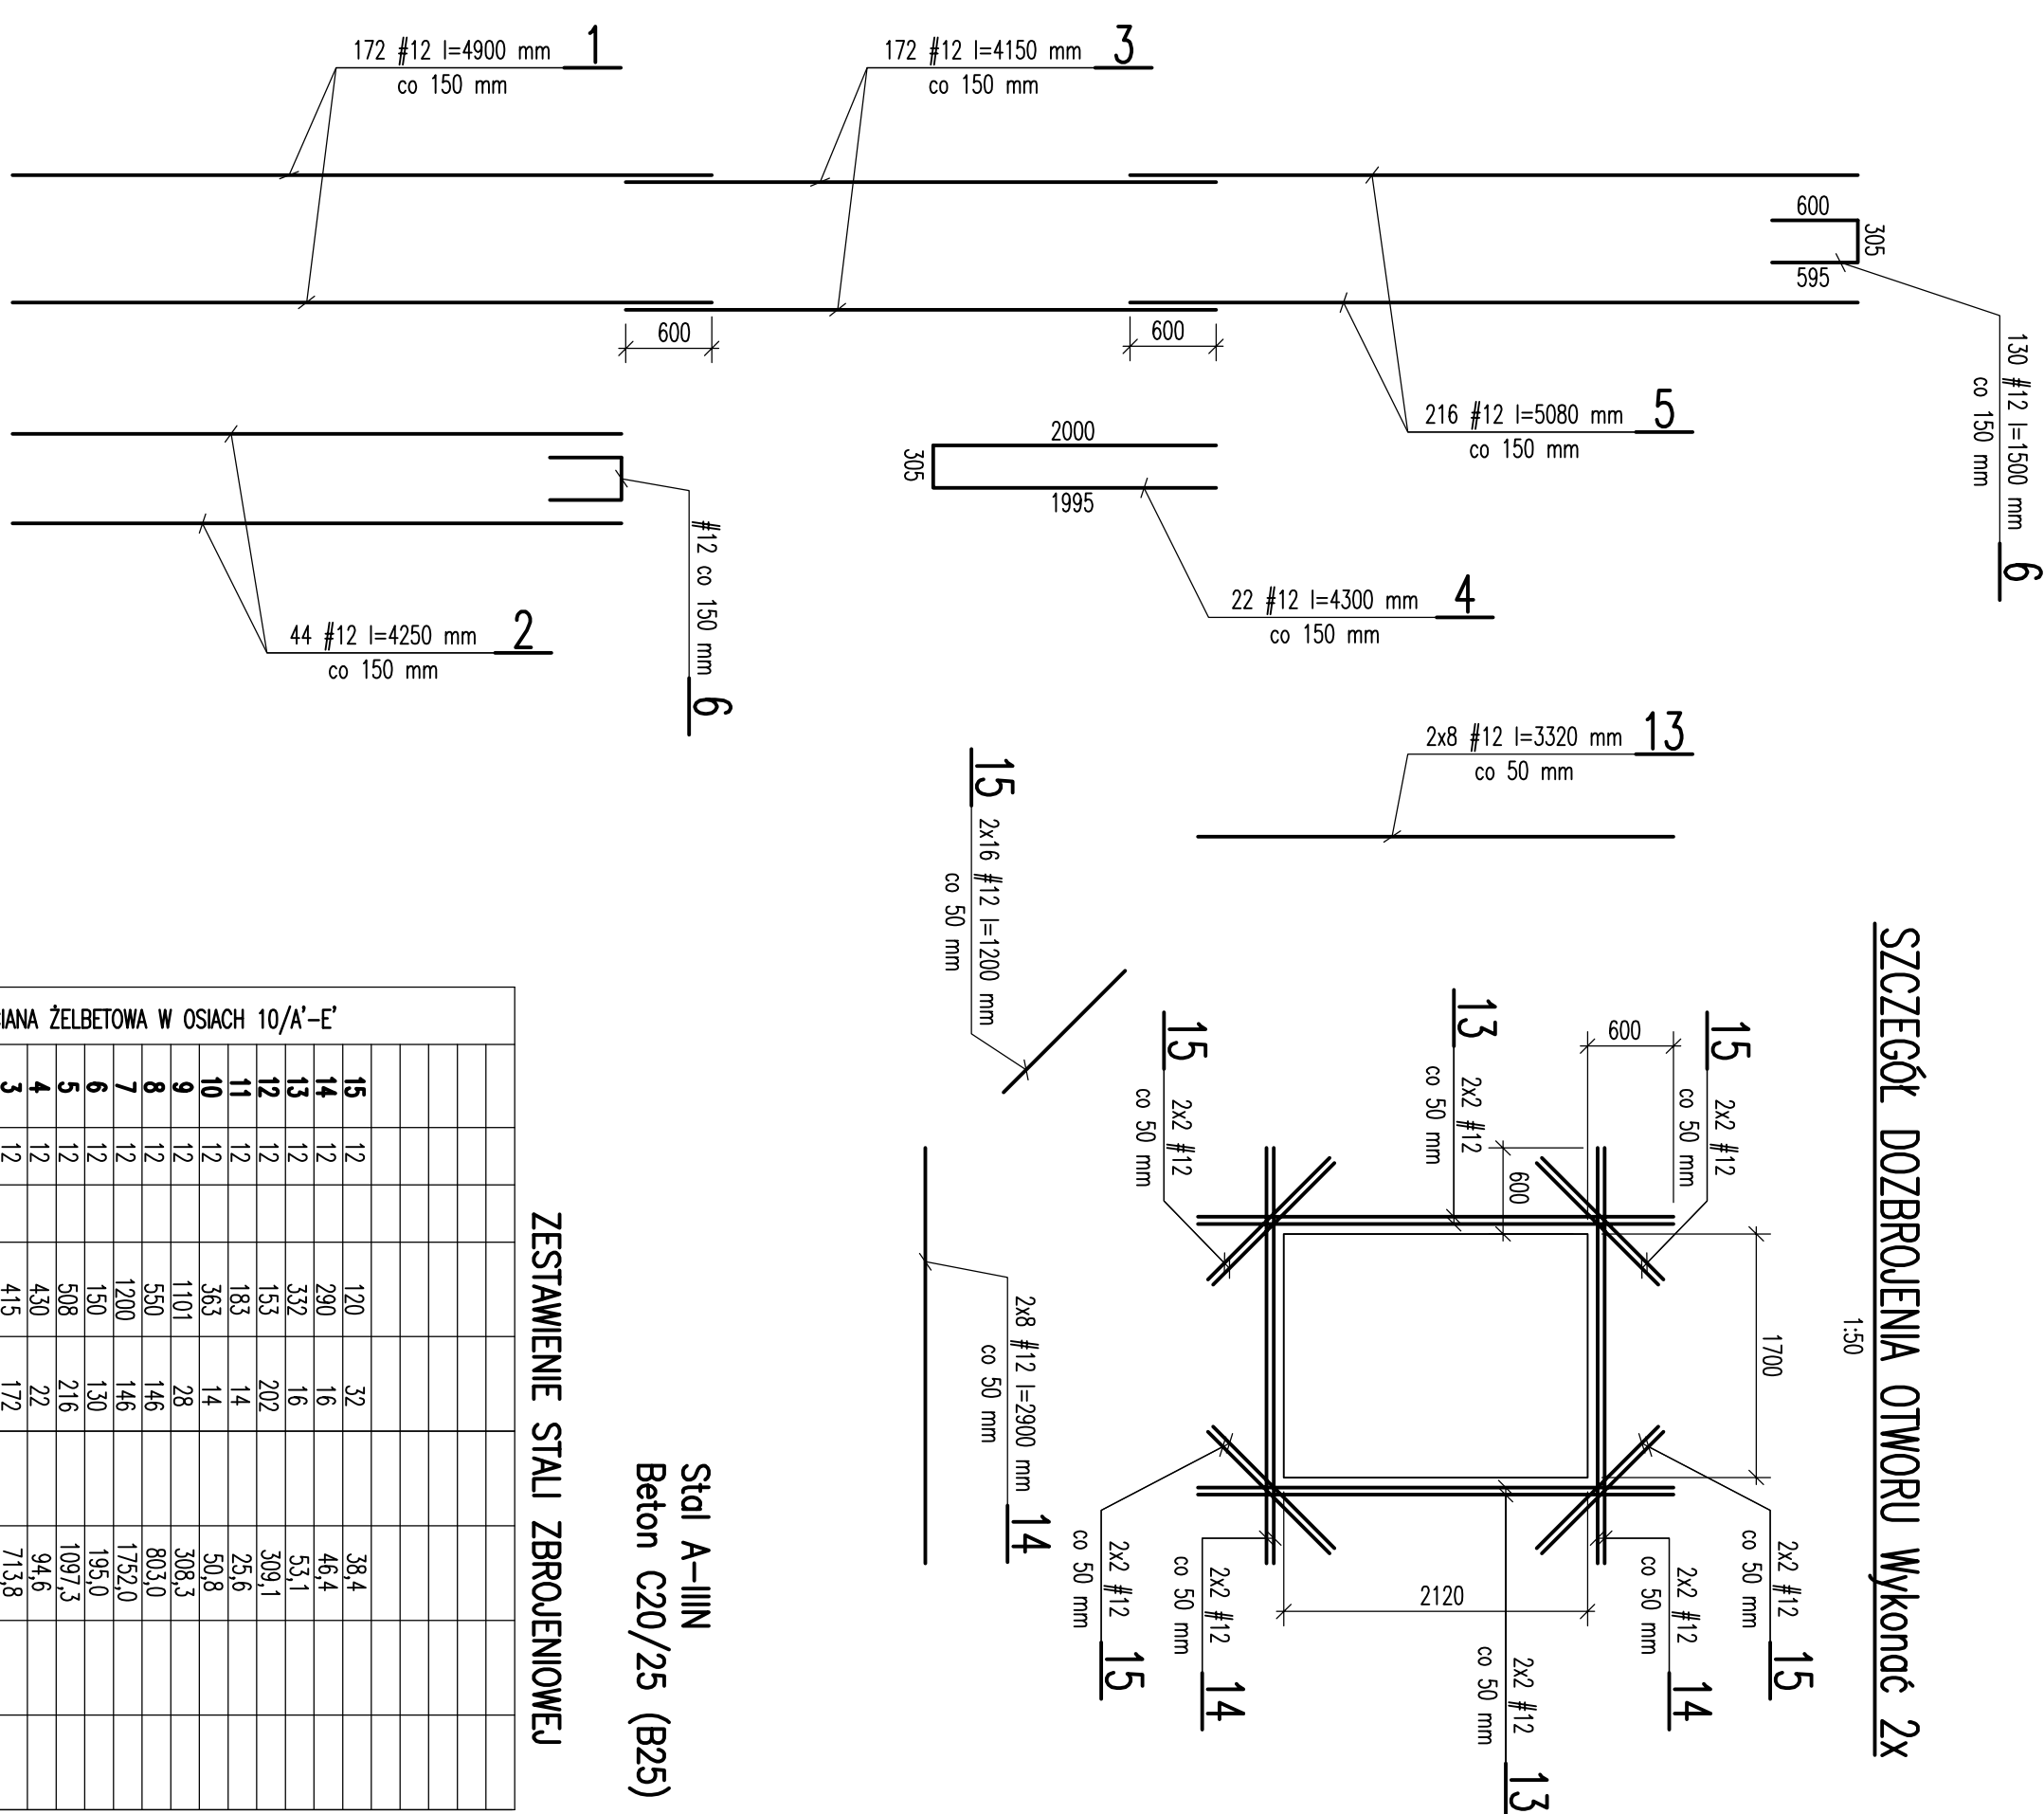


WIDOK ŚCIANY ŻELBETOWEJ

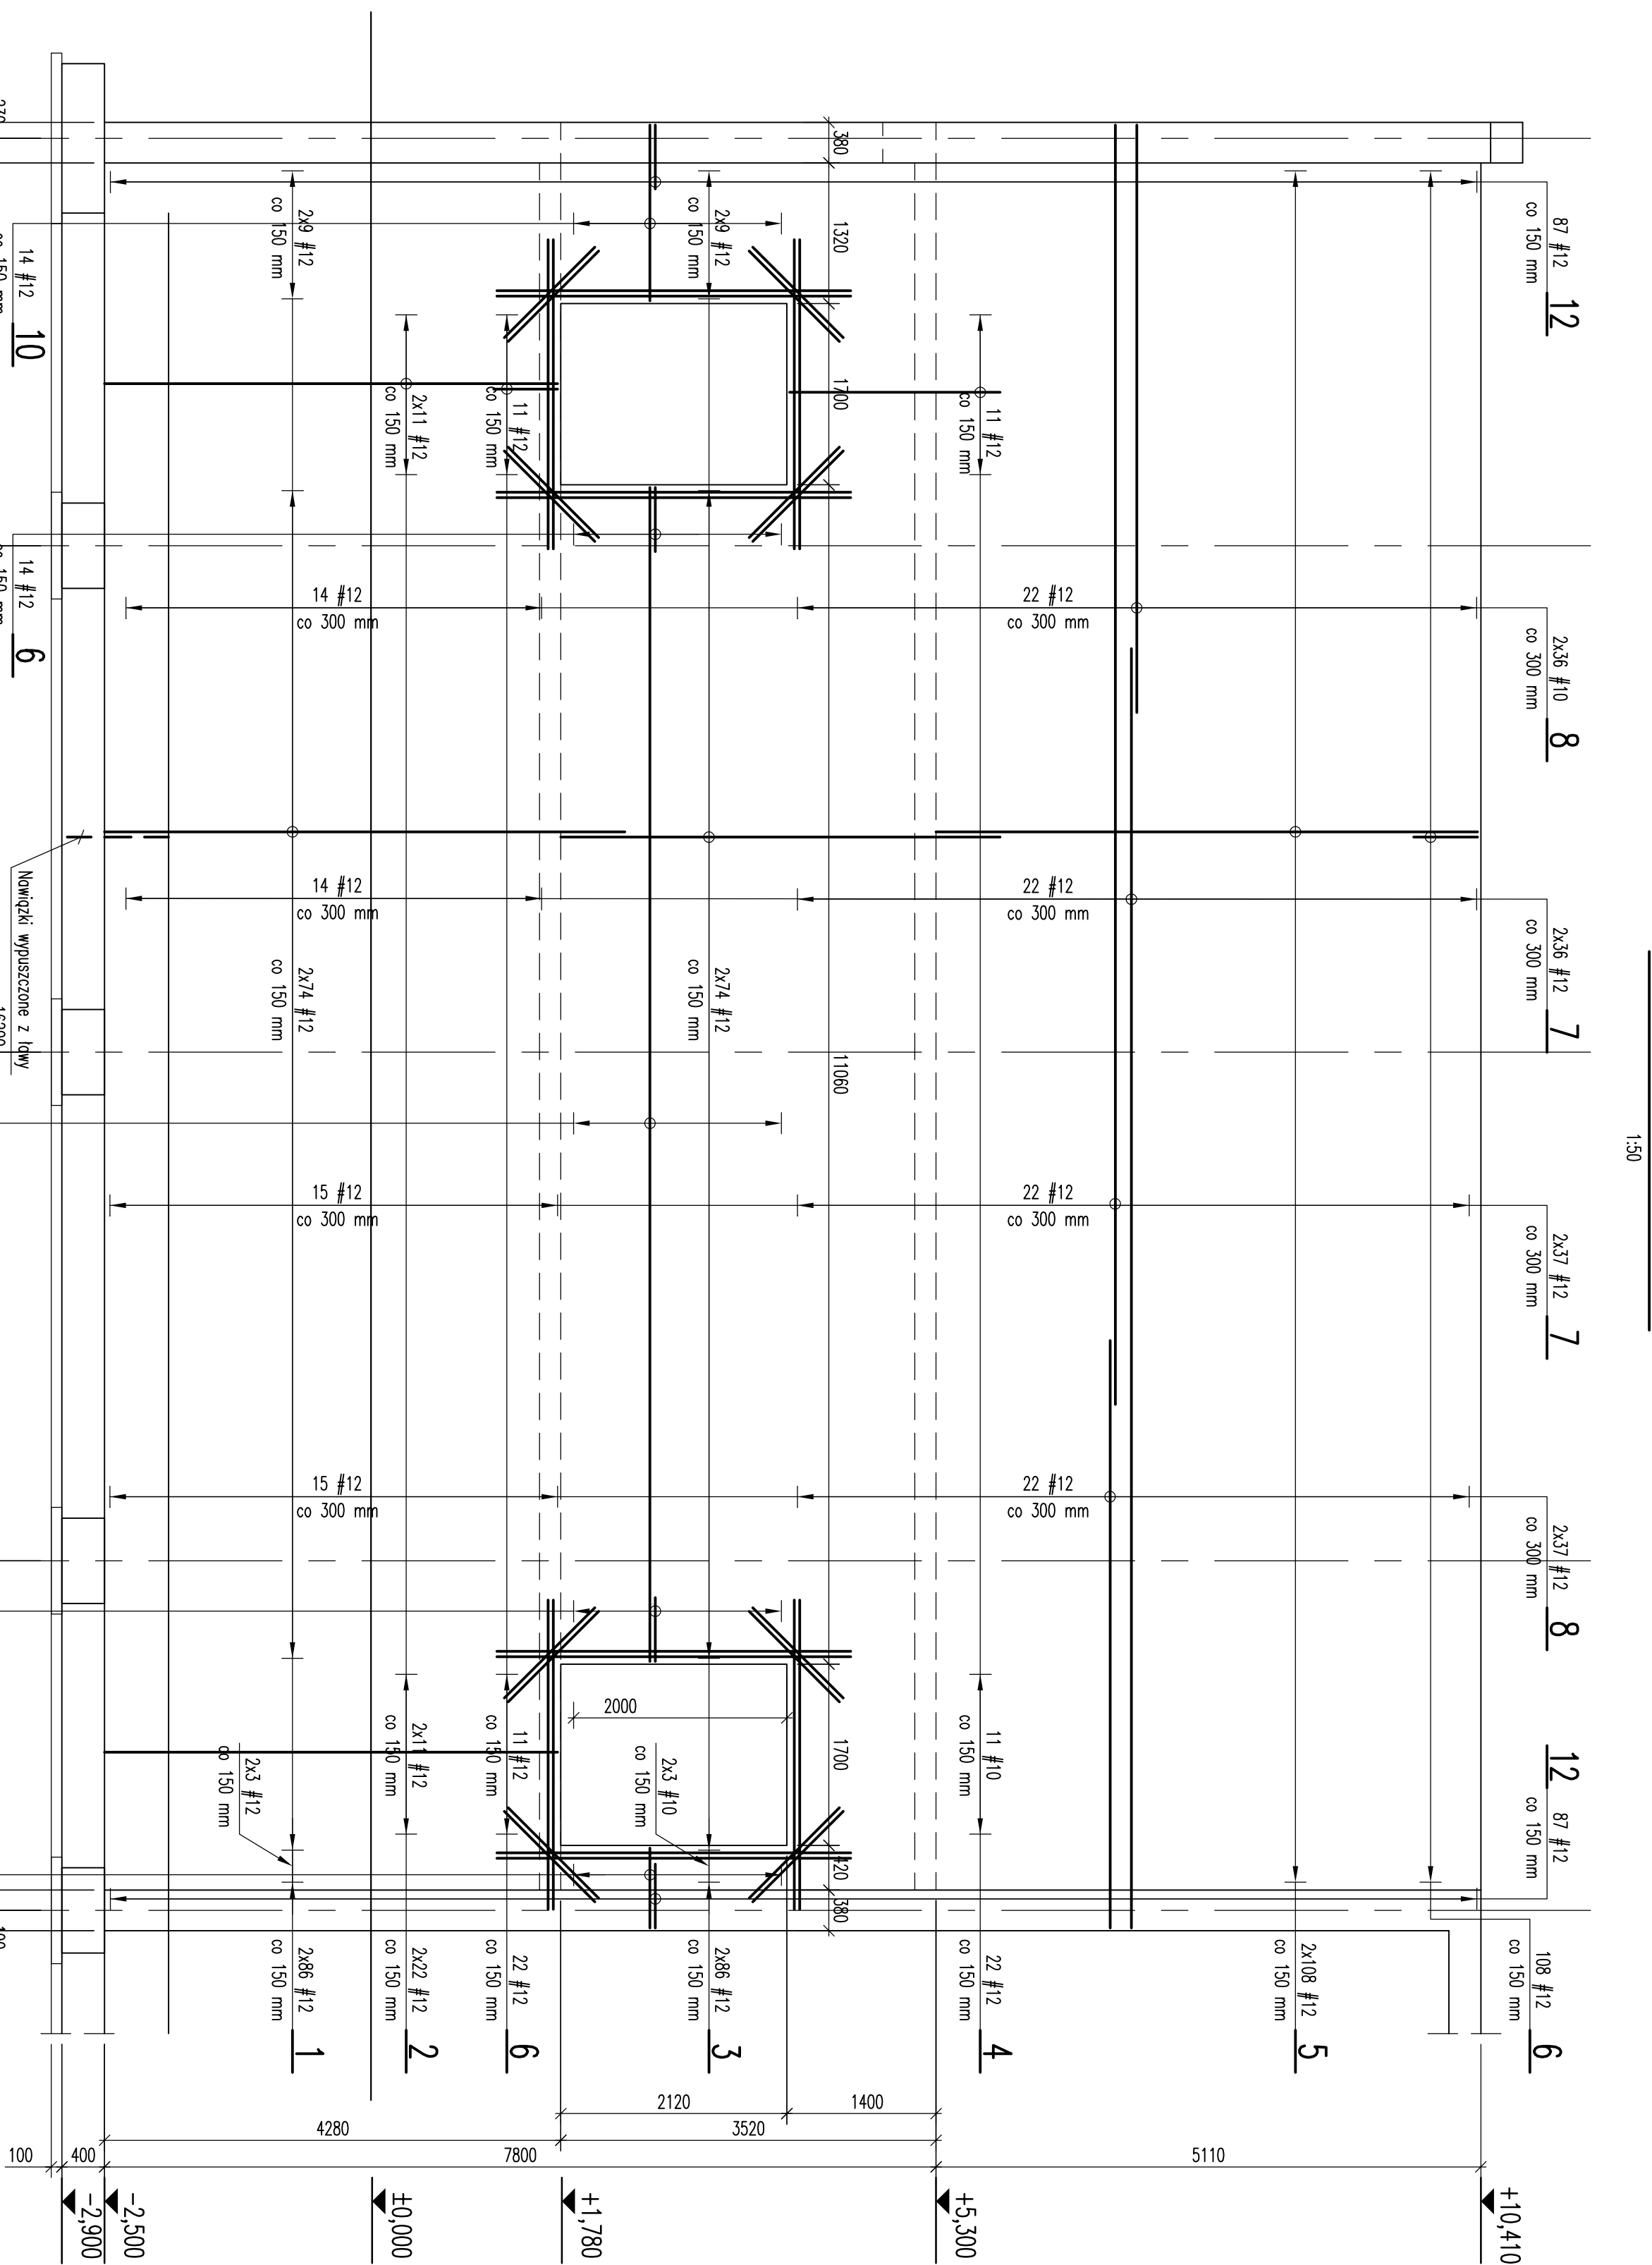



SZCZEGÓŁ DOZBROJENIA OTWORU Wykonać 2x

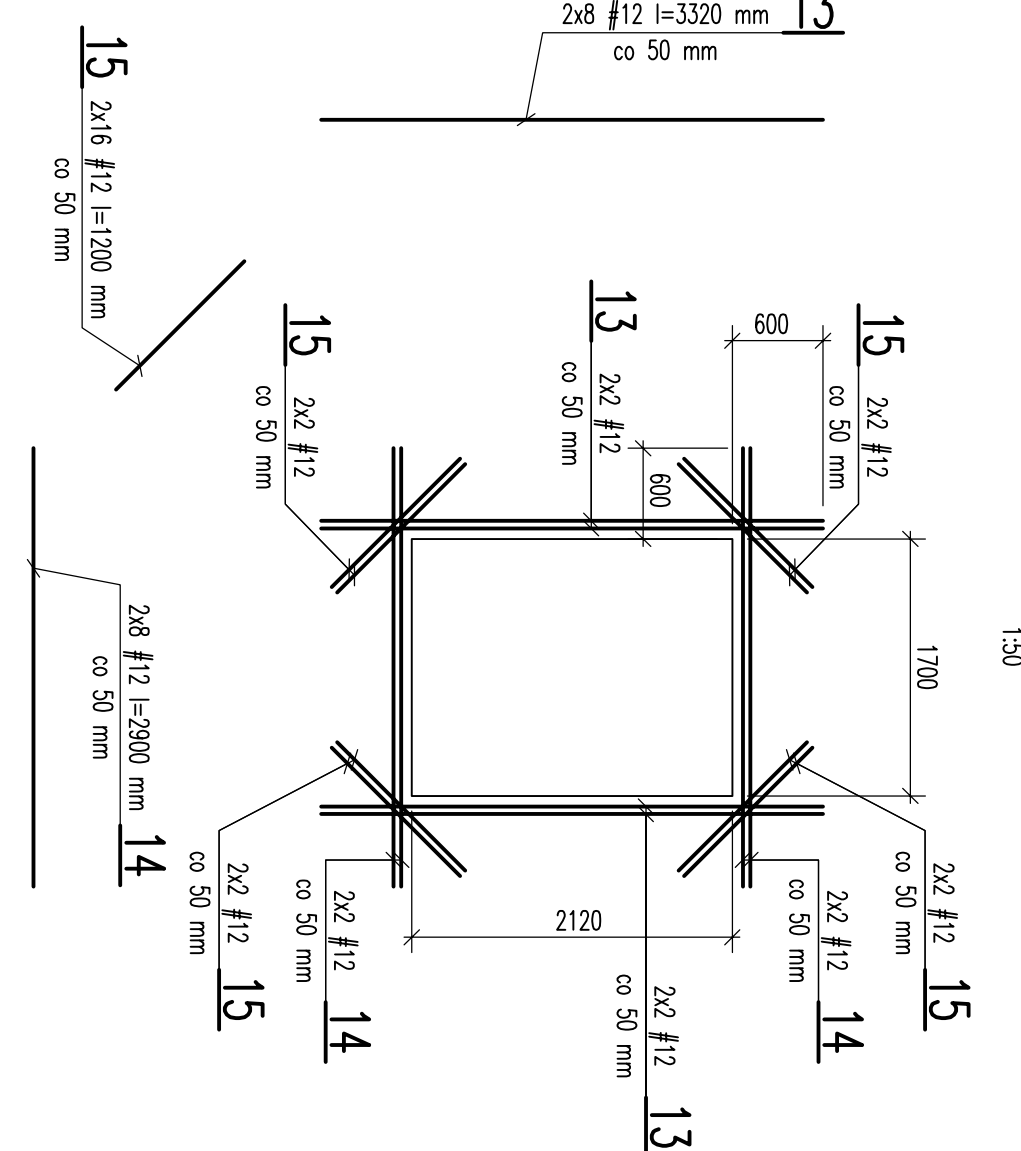

Stal A-III N
Beton C20/25 (B25)

ZESTAWIENIE STALI ZBROJENIOWEJ

SCIANA ŻELBETOWA W OSIACH 10/A'-I"									

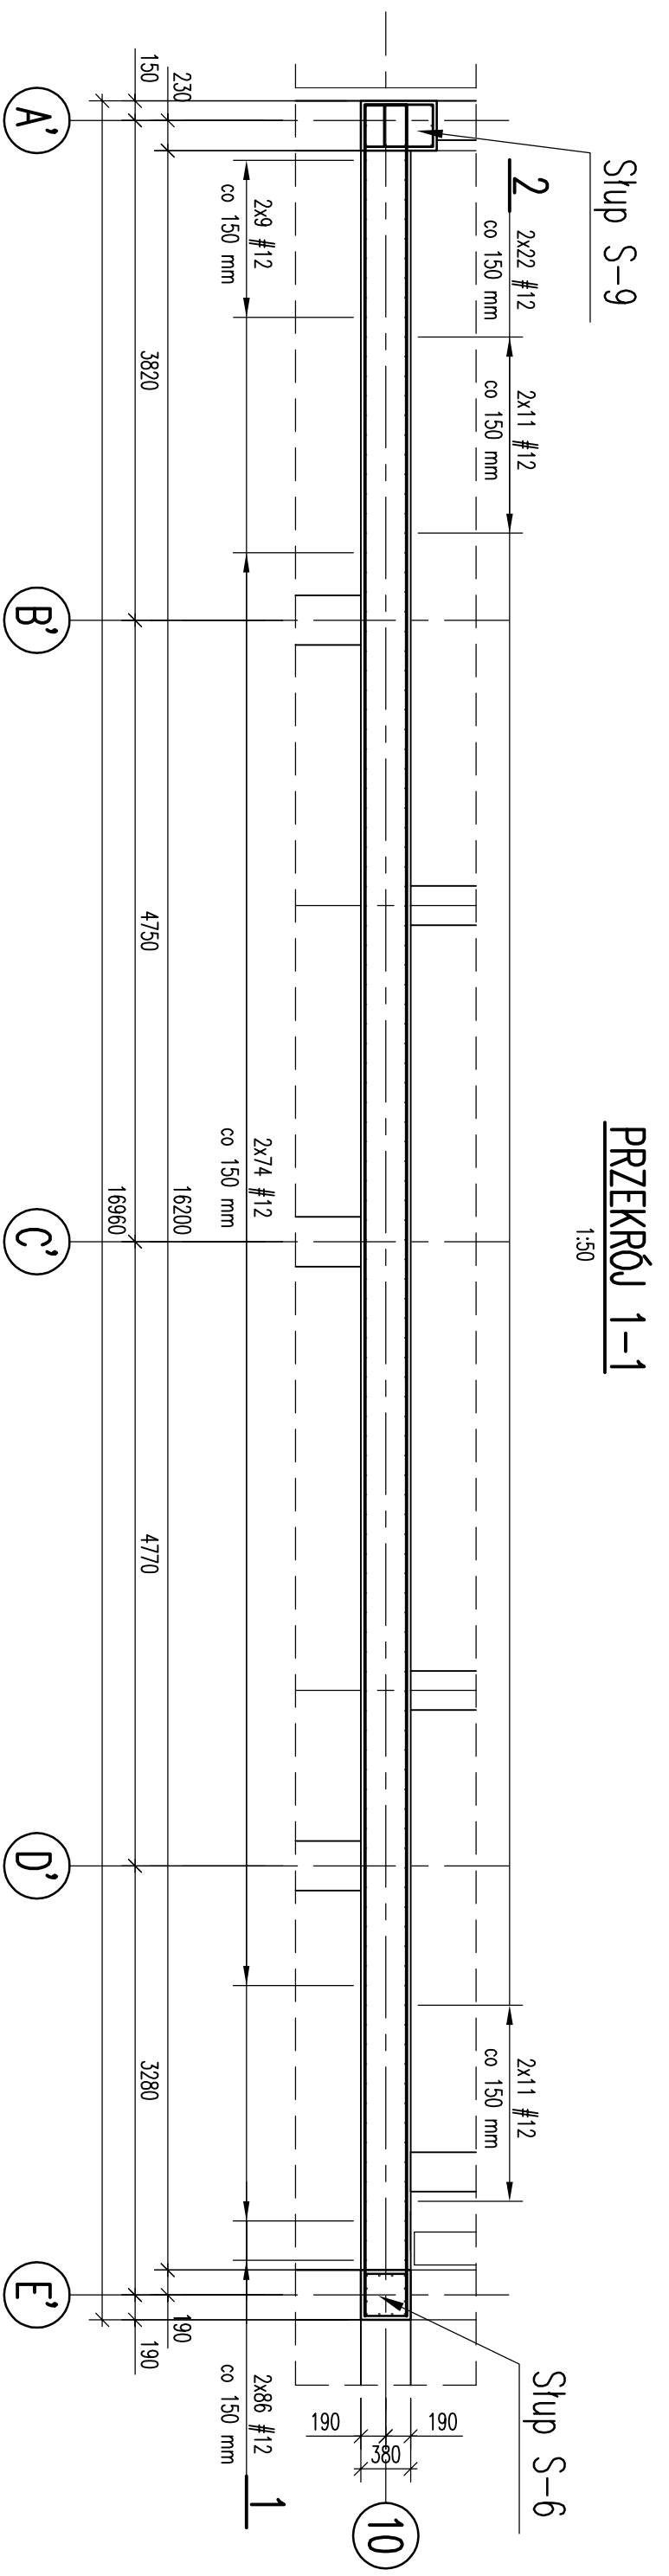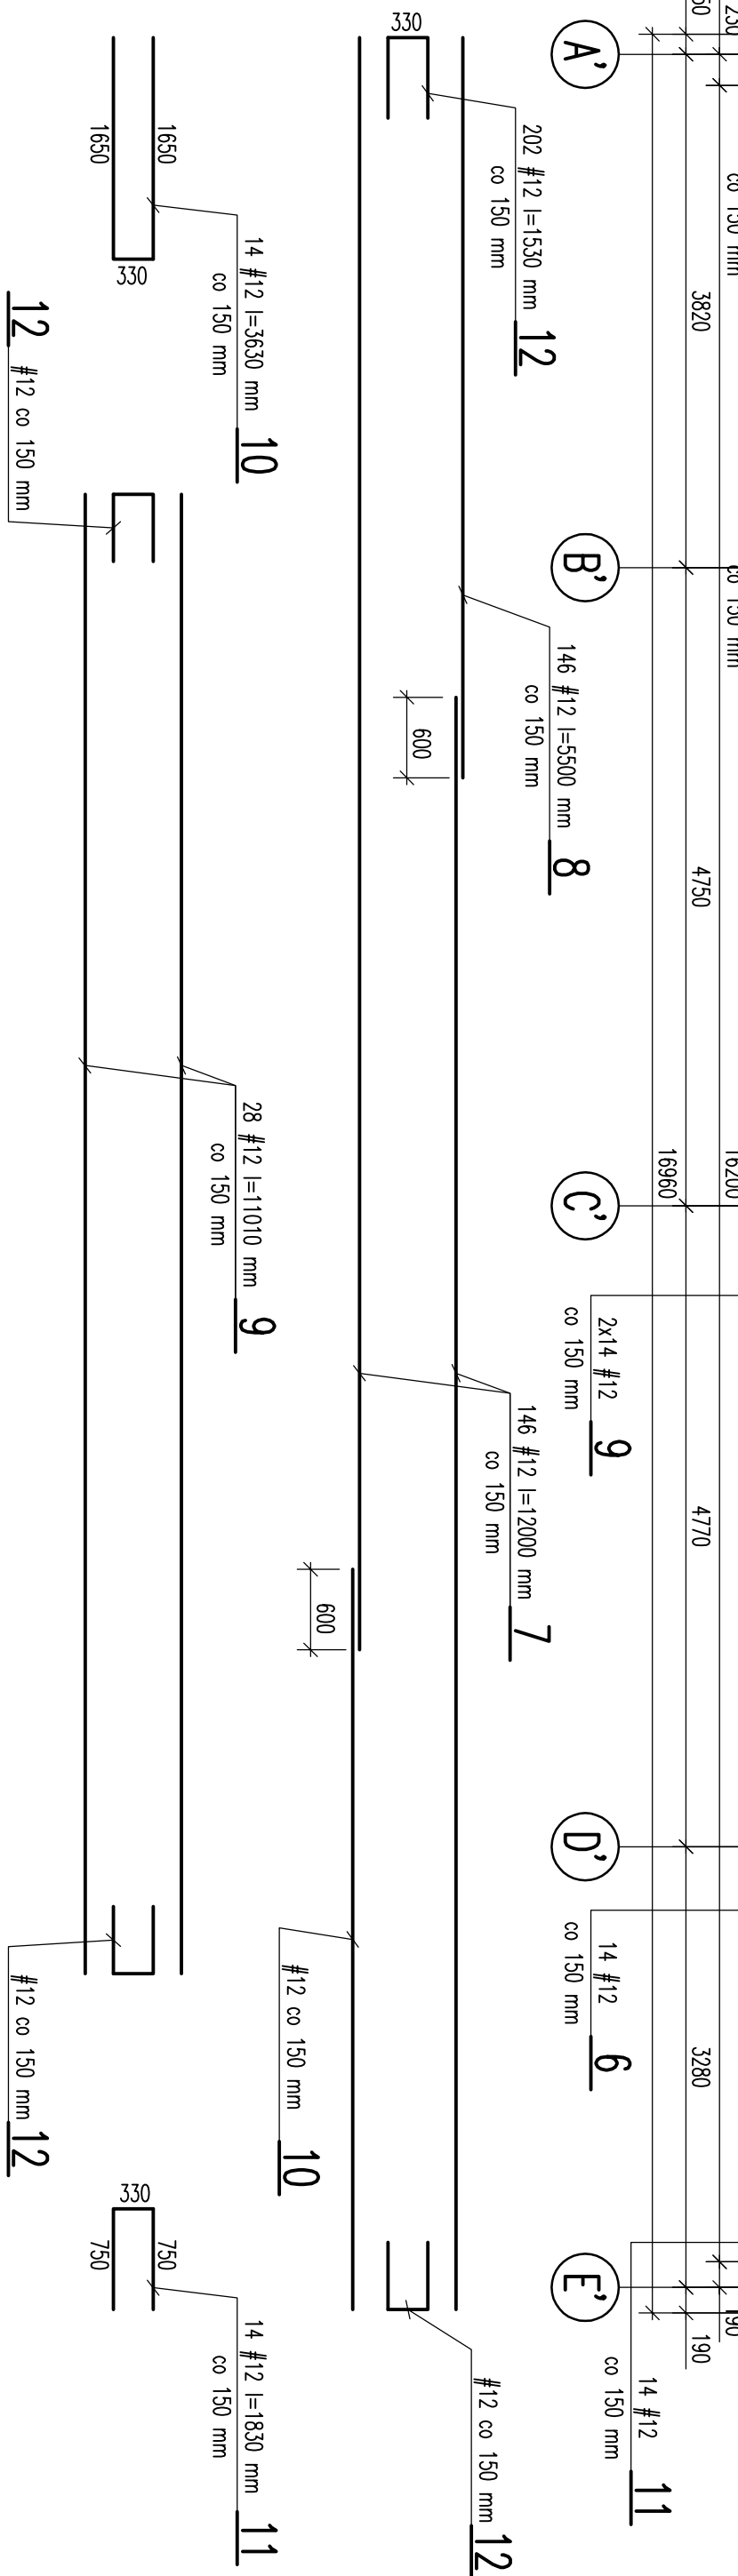

UWAGI:

1. Kształt i wymiary porównać z projektem architektonicznym.
2. Wymiary podano w mm.
3. Otulina – 25 mm.

[illegible]