


RZUT STROPU NA POZ. +1,80 W OSIACH A'-E'/8"-10 – ZBROJENIE GÓRNE

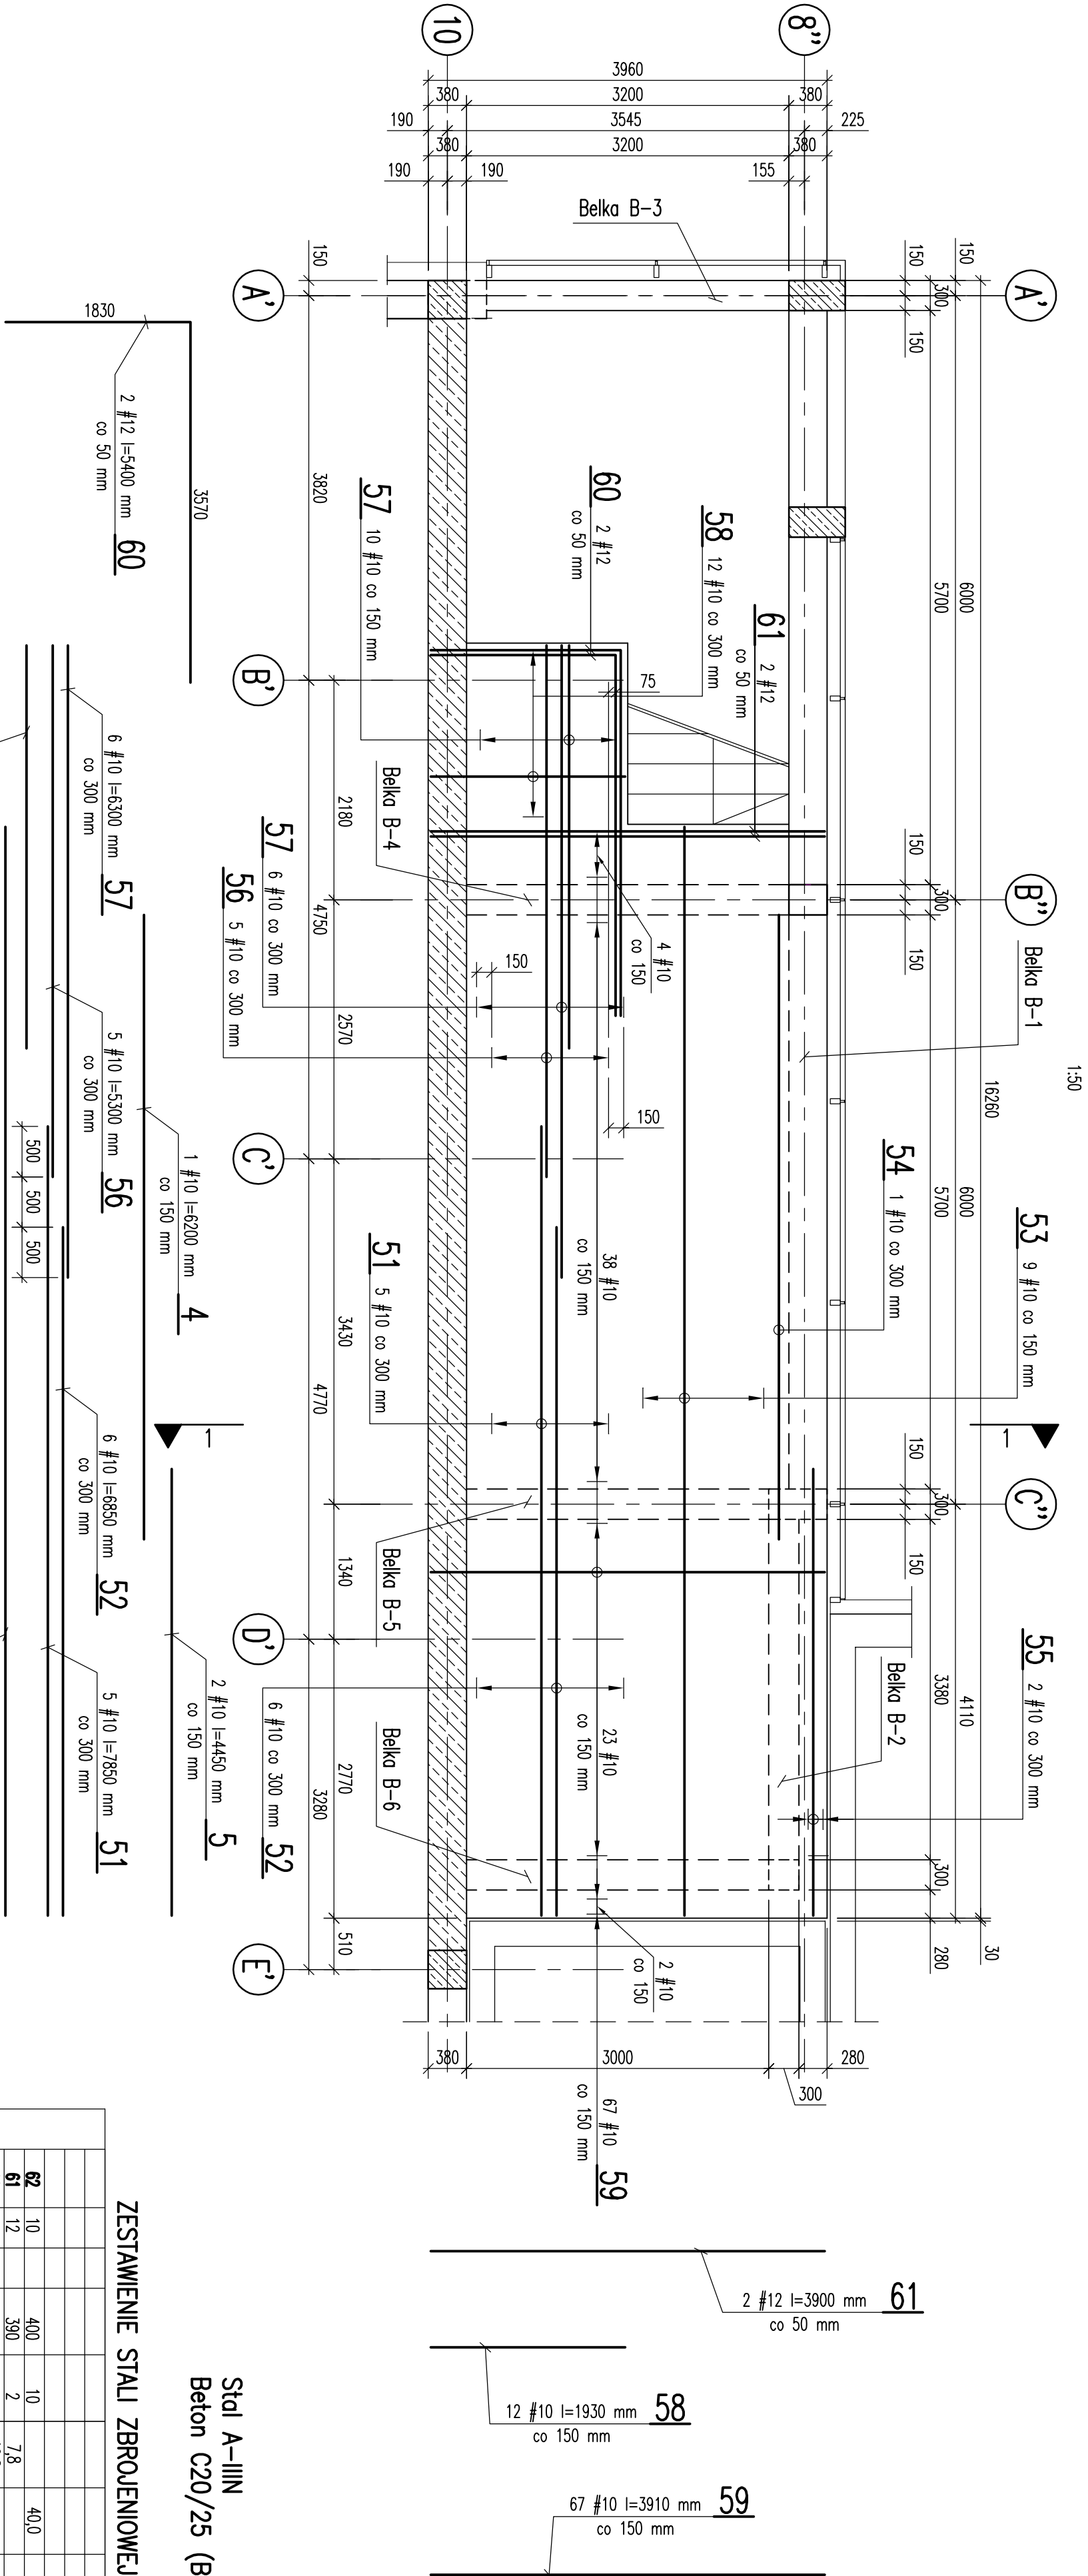

Stal A-IIIIN
Beton C20/25 (B25)

ZESTAWIENIE STALI ZBROJENIOWEJ

Strop na poz. +1,80 w osiach A'-E'/8"-10									
Elem.	Poz.	#	Ø	Długość cm	Ilość szt.	A IIIIN #10	#8		
62	10			400	10			40,0	
61	12			390	2	7,8			
60	12			540	2	10,8			
59	10			391	67			262,0	
58	10			193	12			23,2	
57	10			630	6			37,8	
56	10			530	5			26,5	
55	10			445	2			8,9	
54	10			620	1			6,2	
53	10			1081	9			97,3	
52	10			685	6			41,1	
51	10			785	5			39,3	
Razem									
Razem		Długość m		m		kg		kg	
Masa jednostkowo						0,888		0,617	
Razem						16,5		359,3	
Ciężar stali ogółem								375,8	
Wykonac 1x								1 x 375,8 = 375,8	

- UWAGI:**
- Kształt i wymiary porównać z projektem architektonicznym.
 - Wymiary podane w mm.
 - Osłulina – 25 mm.
 - Zbrojenie dolne pokazano na rysunku nr K-14.

Inwestor: POWIAT PRZASNYSKI UL. SW. STANISŁAWA KOSTKI 5 06-500 PRZASNYSZ		Jednostka projektowa: PROFIL REALIZACJA INWESTYCJI		44-100 05mapa 44-100 05 15	
Pracę projektową z ROZBUDOWĄ, MODERNIZACJĄ I BUDOWĄ SZKOLY ROLNICZEJ DLA POTRZEB SZKOLY MUZYCZNEJ I STÓPNIA W PRZASNYSZU - PROJEKT POD WYKONANIE WYKONANIE POTENCJAŁU KULTURALNEGO I WYKONANIE POTENCJAŁU KULTURALNEGO KULTURALNYCH POWIATU W TYM SZKOLY MUZYCZNEJ I STÓPNIA W PRZASNYSZU		Pracę projektową: mgr inż. HENRIK BODKID UPR. BUD. 0292		Specjalność: Konsultacja	
Nazwa rysunku: STROP NA POZ.+1,80 W OSIA A-D/8"-10 - ZBROJENIE GÓRNE		Sprawdził: A. MACIEJOWSKI KONTROLA: A. MACIEJOWSKI		Specjalność: Konsultacja	
		Szkic: BUD. SŁUŻBY PROJEKTOWEJ		Podpis:	
		PW		K-15	
		nr 7/9		Skala:	
				1:50, 1:20	
				Rozm.:	
				0	