


poz. Strop nad I piętrem SD
szt.1

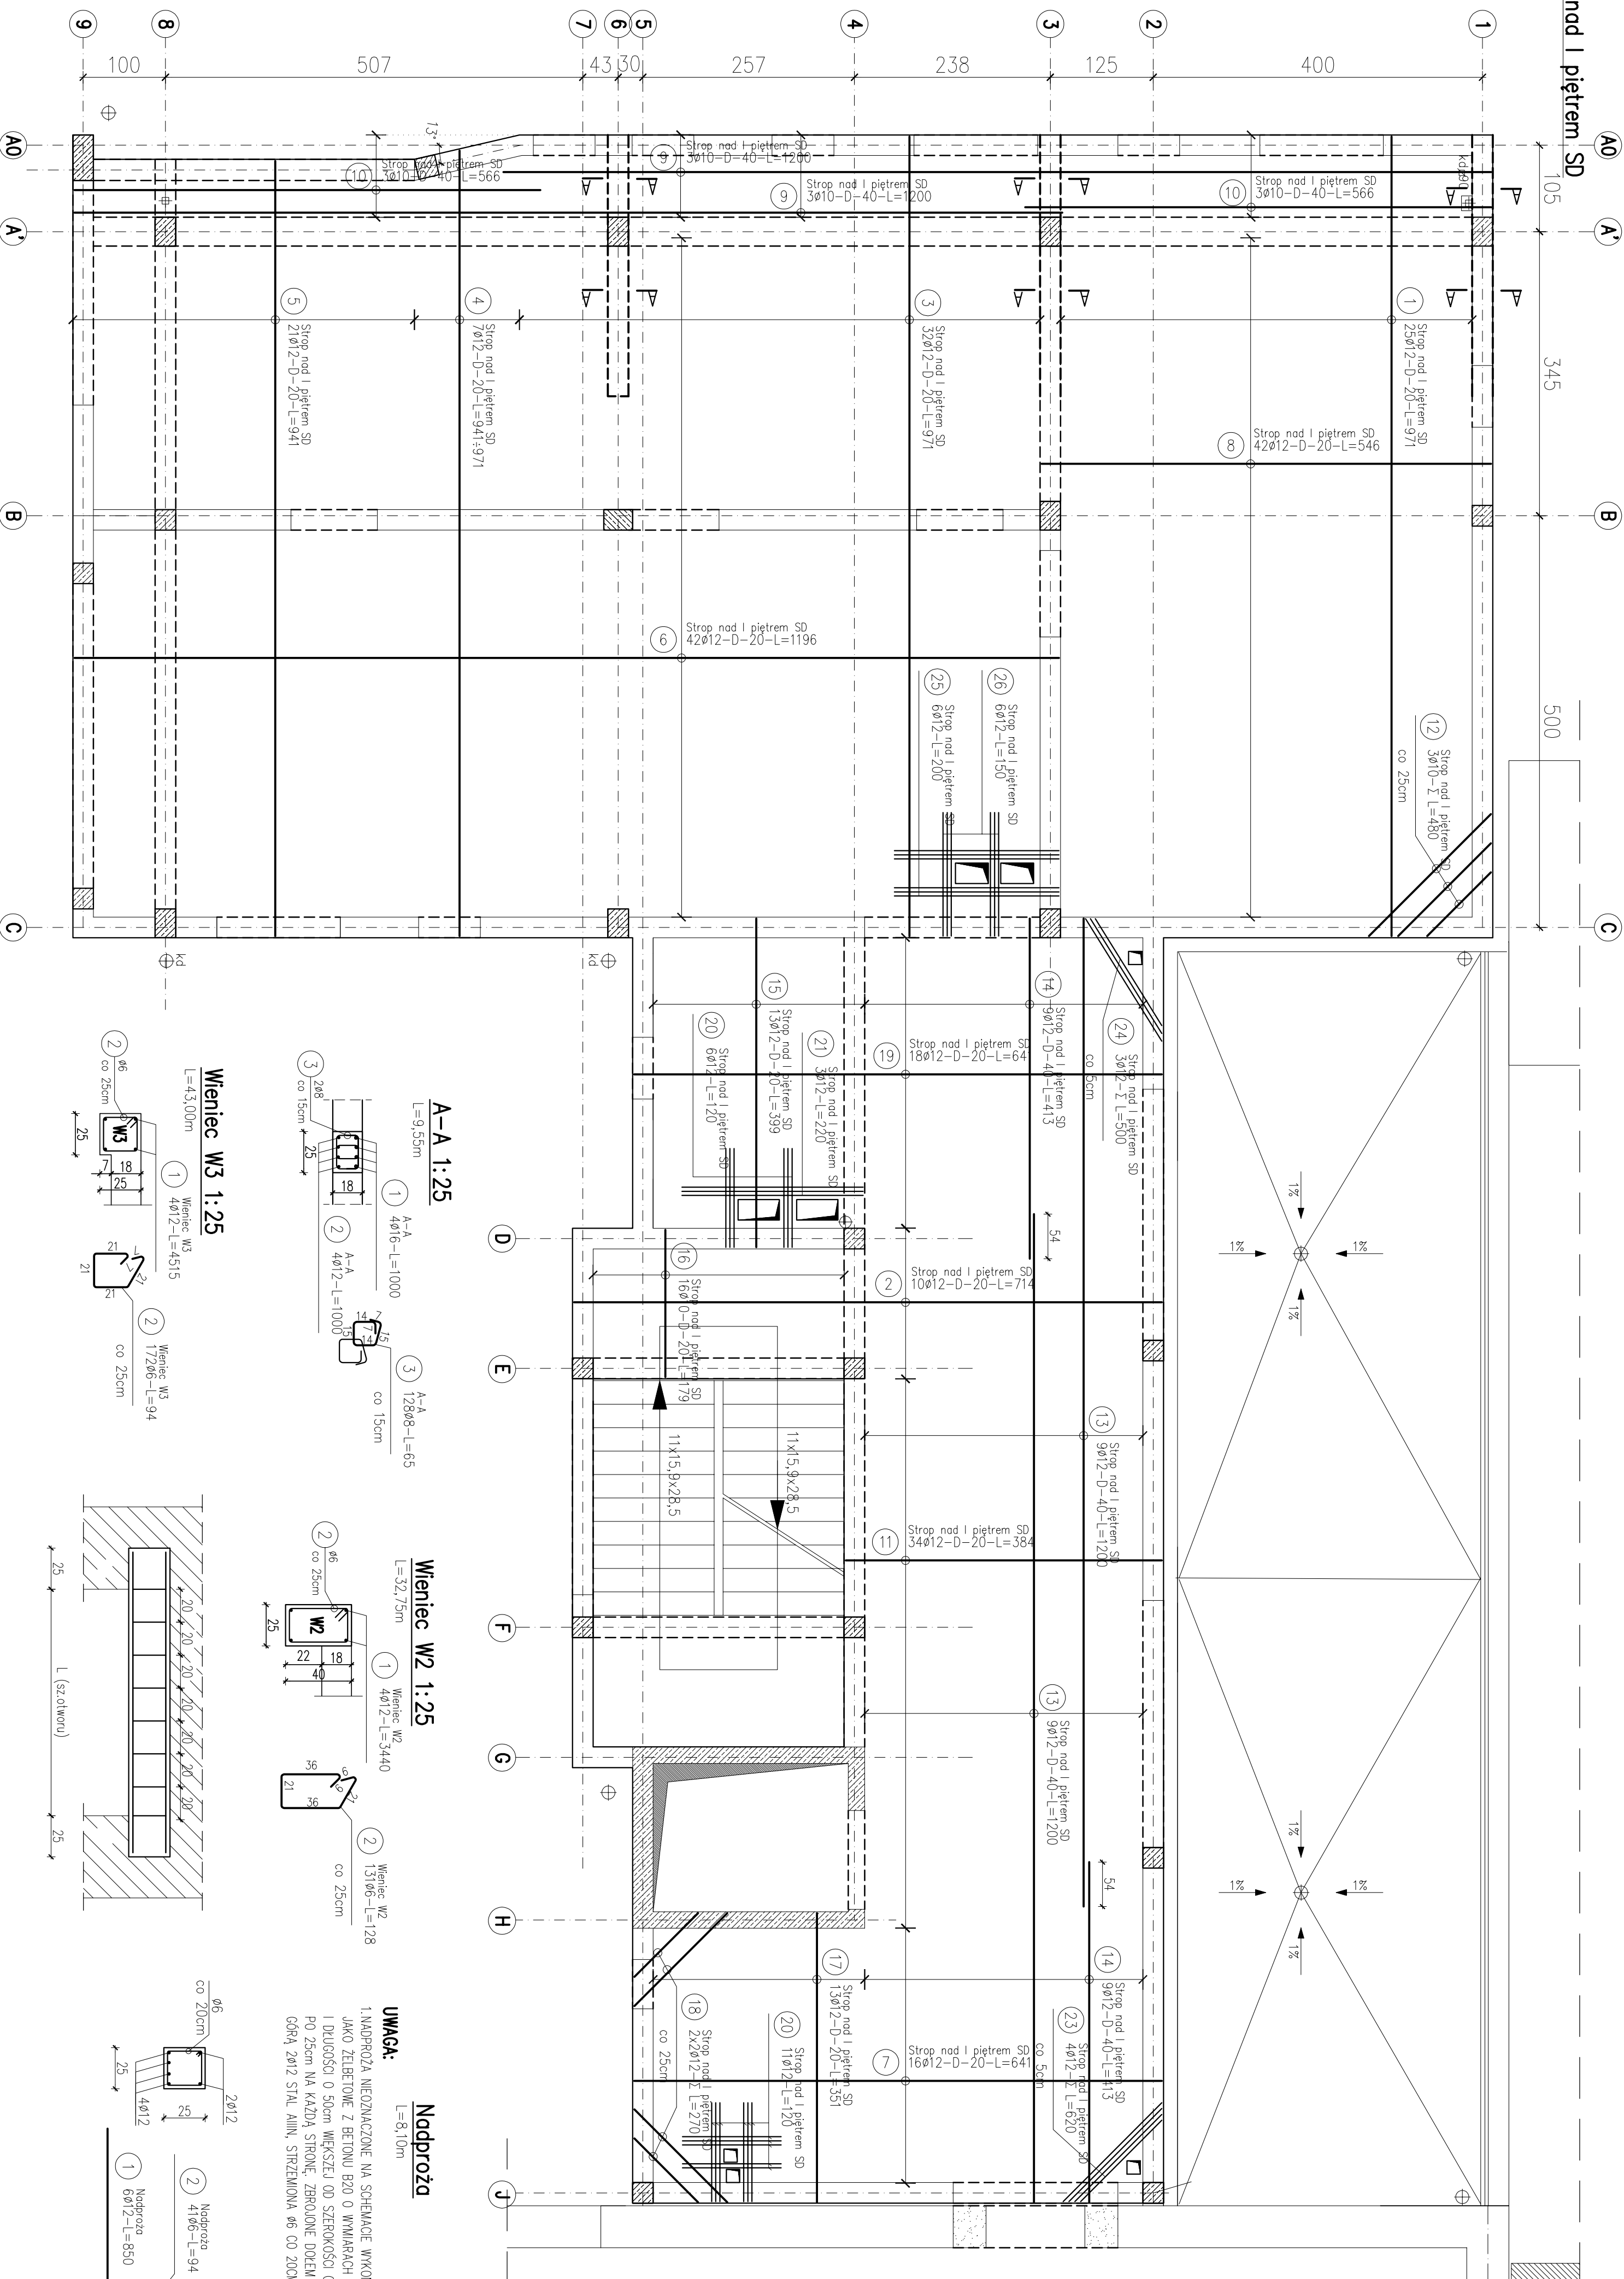

ZESTAWIENIE STALI

[illegible]

UWAGA : Sumaryczna długość prętów jest długością rzeczywistą w osi pręta metodą B wg PN-EN ISO 3766:2006.

PLATYA STROPOVA NAD | PIETREMA
SIATKA DOLNA
SKALA 1:50
BETON KLASY C20/25 (B25)
STAL A-IIIN (gataunek RB500W)
STAL A-0 (gataunek St05)

UWAGI:

1. WMIARY PODANO W cm, POZIOMY W m,
2. ZŁUTUJĄ ZEM DO KRAJOWEJ PRĘTA,
3. ROZPARCIAMIA ŁĄCZNIE Z PROJEKTAMI
ARCHITEKTONICZNYMI I BRANŻOWYMI.
4. MIEJSKA, STYKOM PRZEZEM ROBOCZĄ PRZED
DALSZĄ BETONOWANIEM OZYSZCZĄ, ZMIŁZC
MODĄ, PRZYSTOJĄC DO DALSZEGO
BETONOWANIA
5. BETON PIELĘGNOWAĆ, CHRONIĆ PRZED
NADMIERNYM NASŁONECZENIEM LUB MROZEM.
6. PRZED PRZYSTĄPIENIEM DO ROBÓT SPRAMOWIĆ
W ODPOWIEDNICH PROJEKTACH ROBÓTY
ZMIĘJĄCIE.

**IPRACOWNIA PROJEKTOWA
AUTOPRIS**
ul. Piłsudskiego 10, 05-110 Białystok, tel. 085 7440174, kom. 011 0990632 www.autopris.com.pl