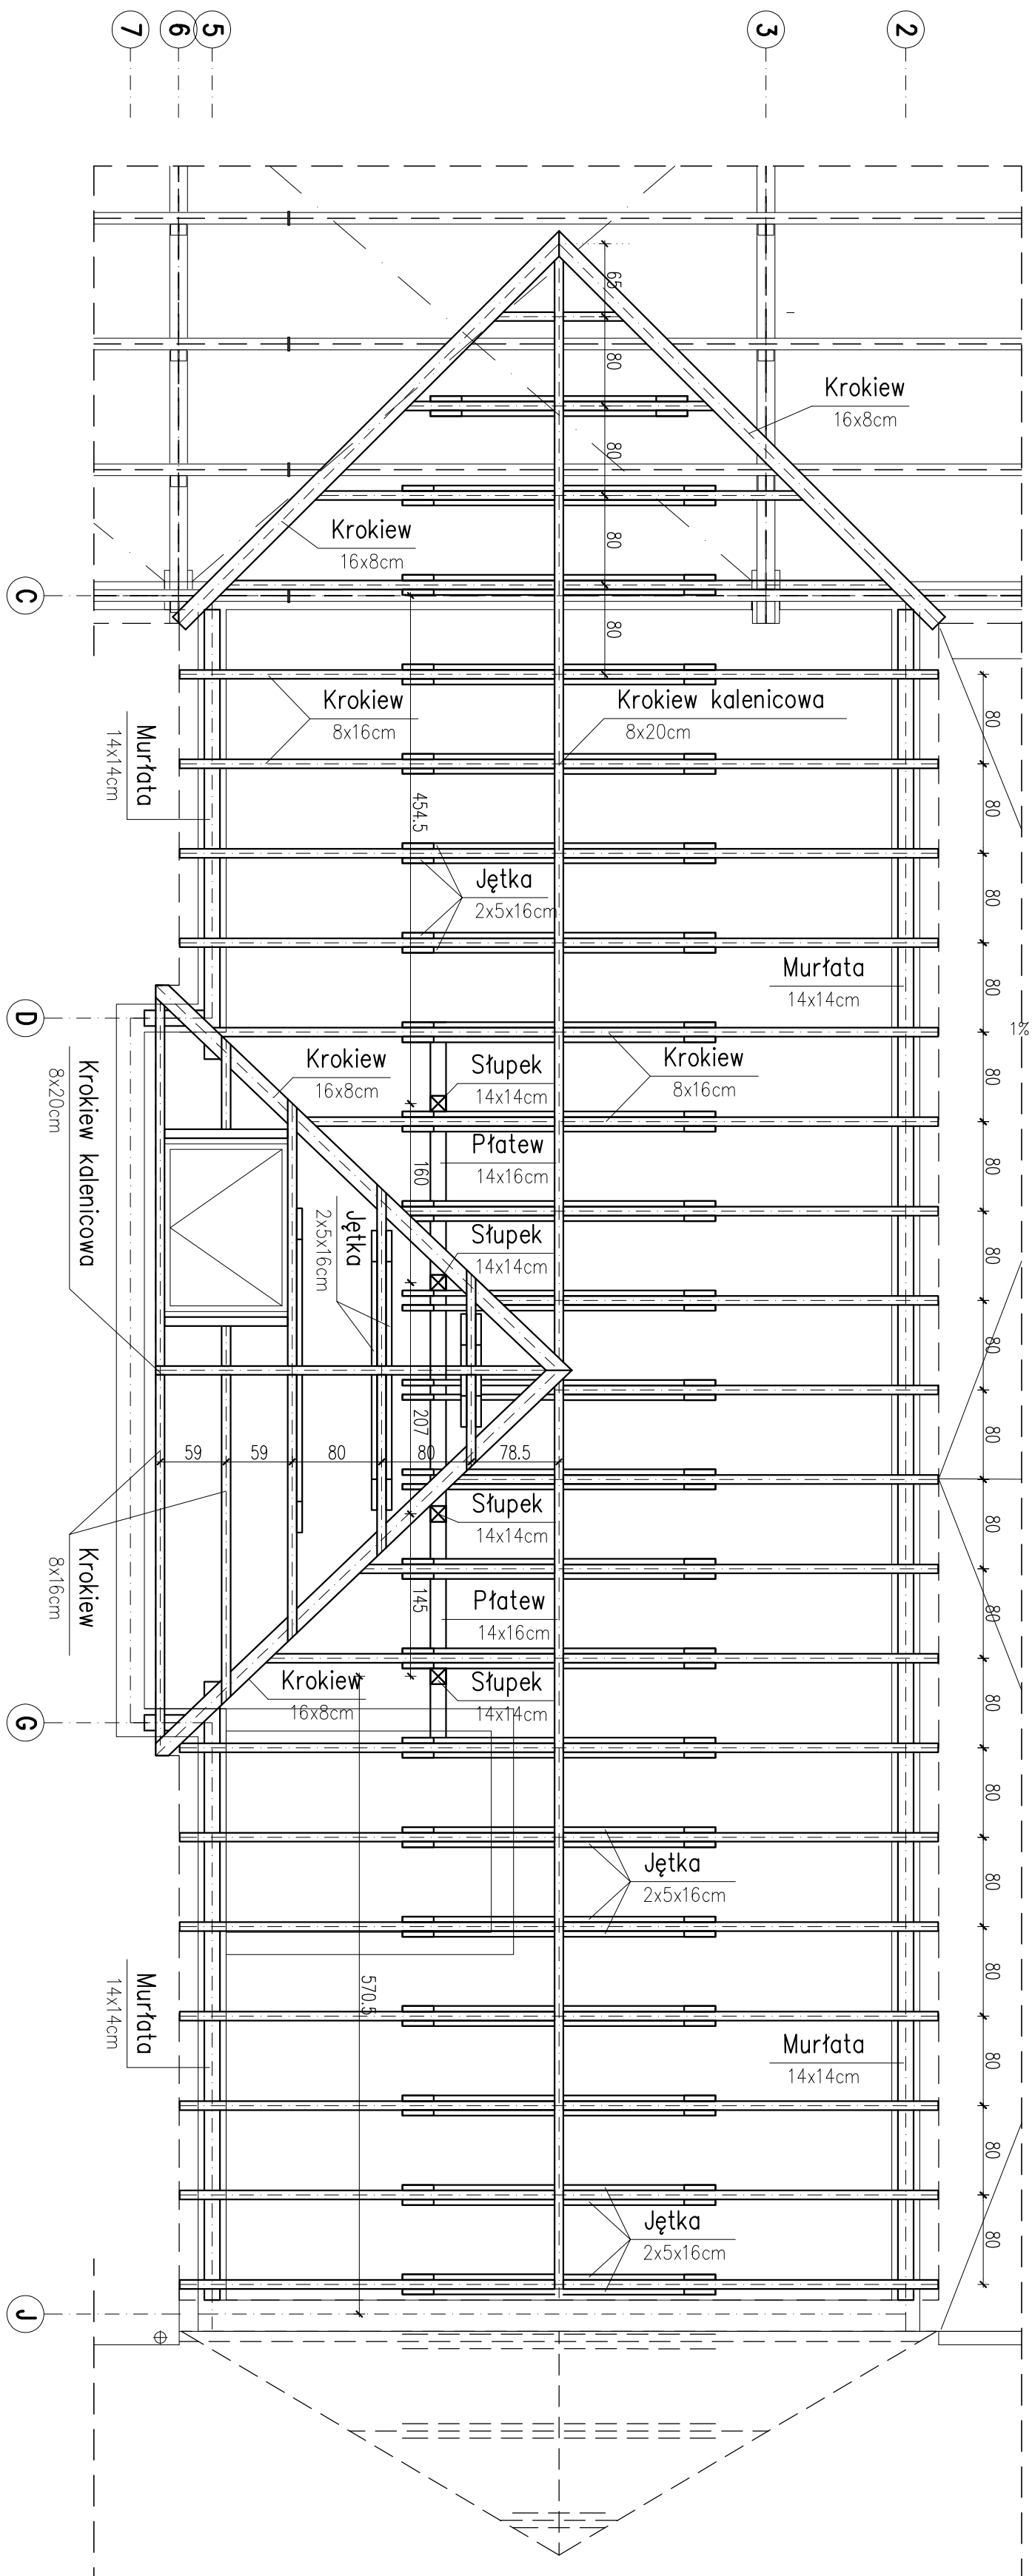


CZĘŚĆ II

SKALA 1:50

[illegible]