


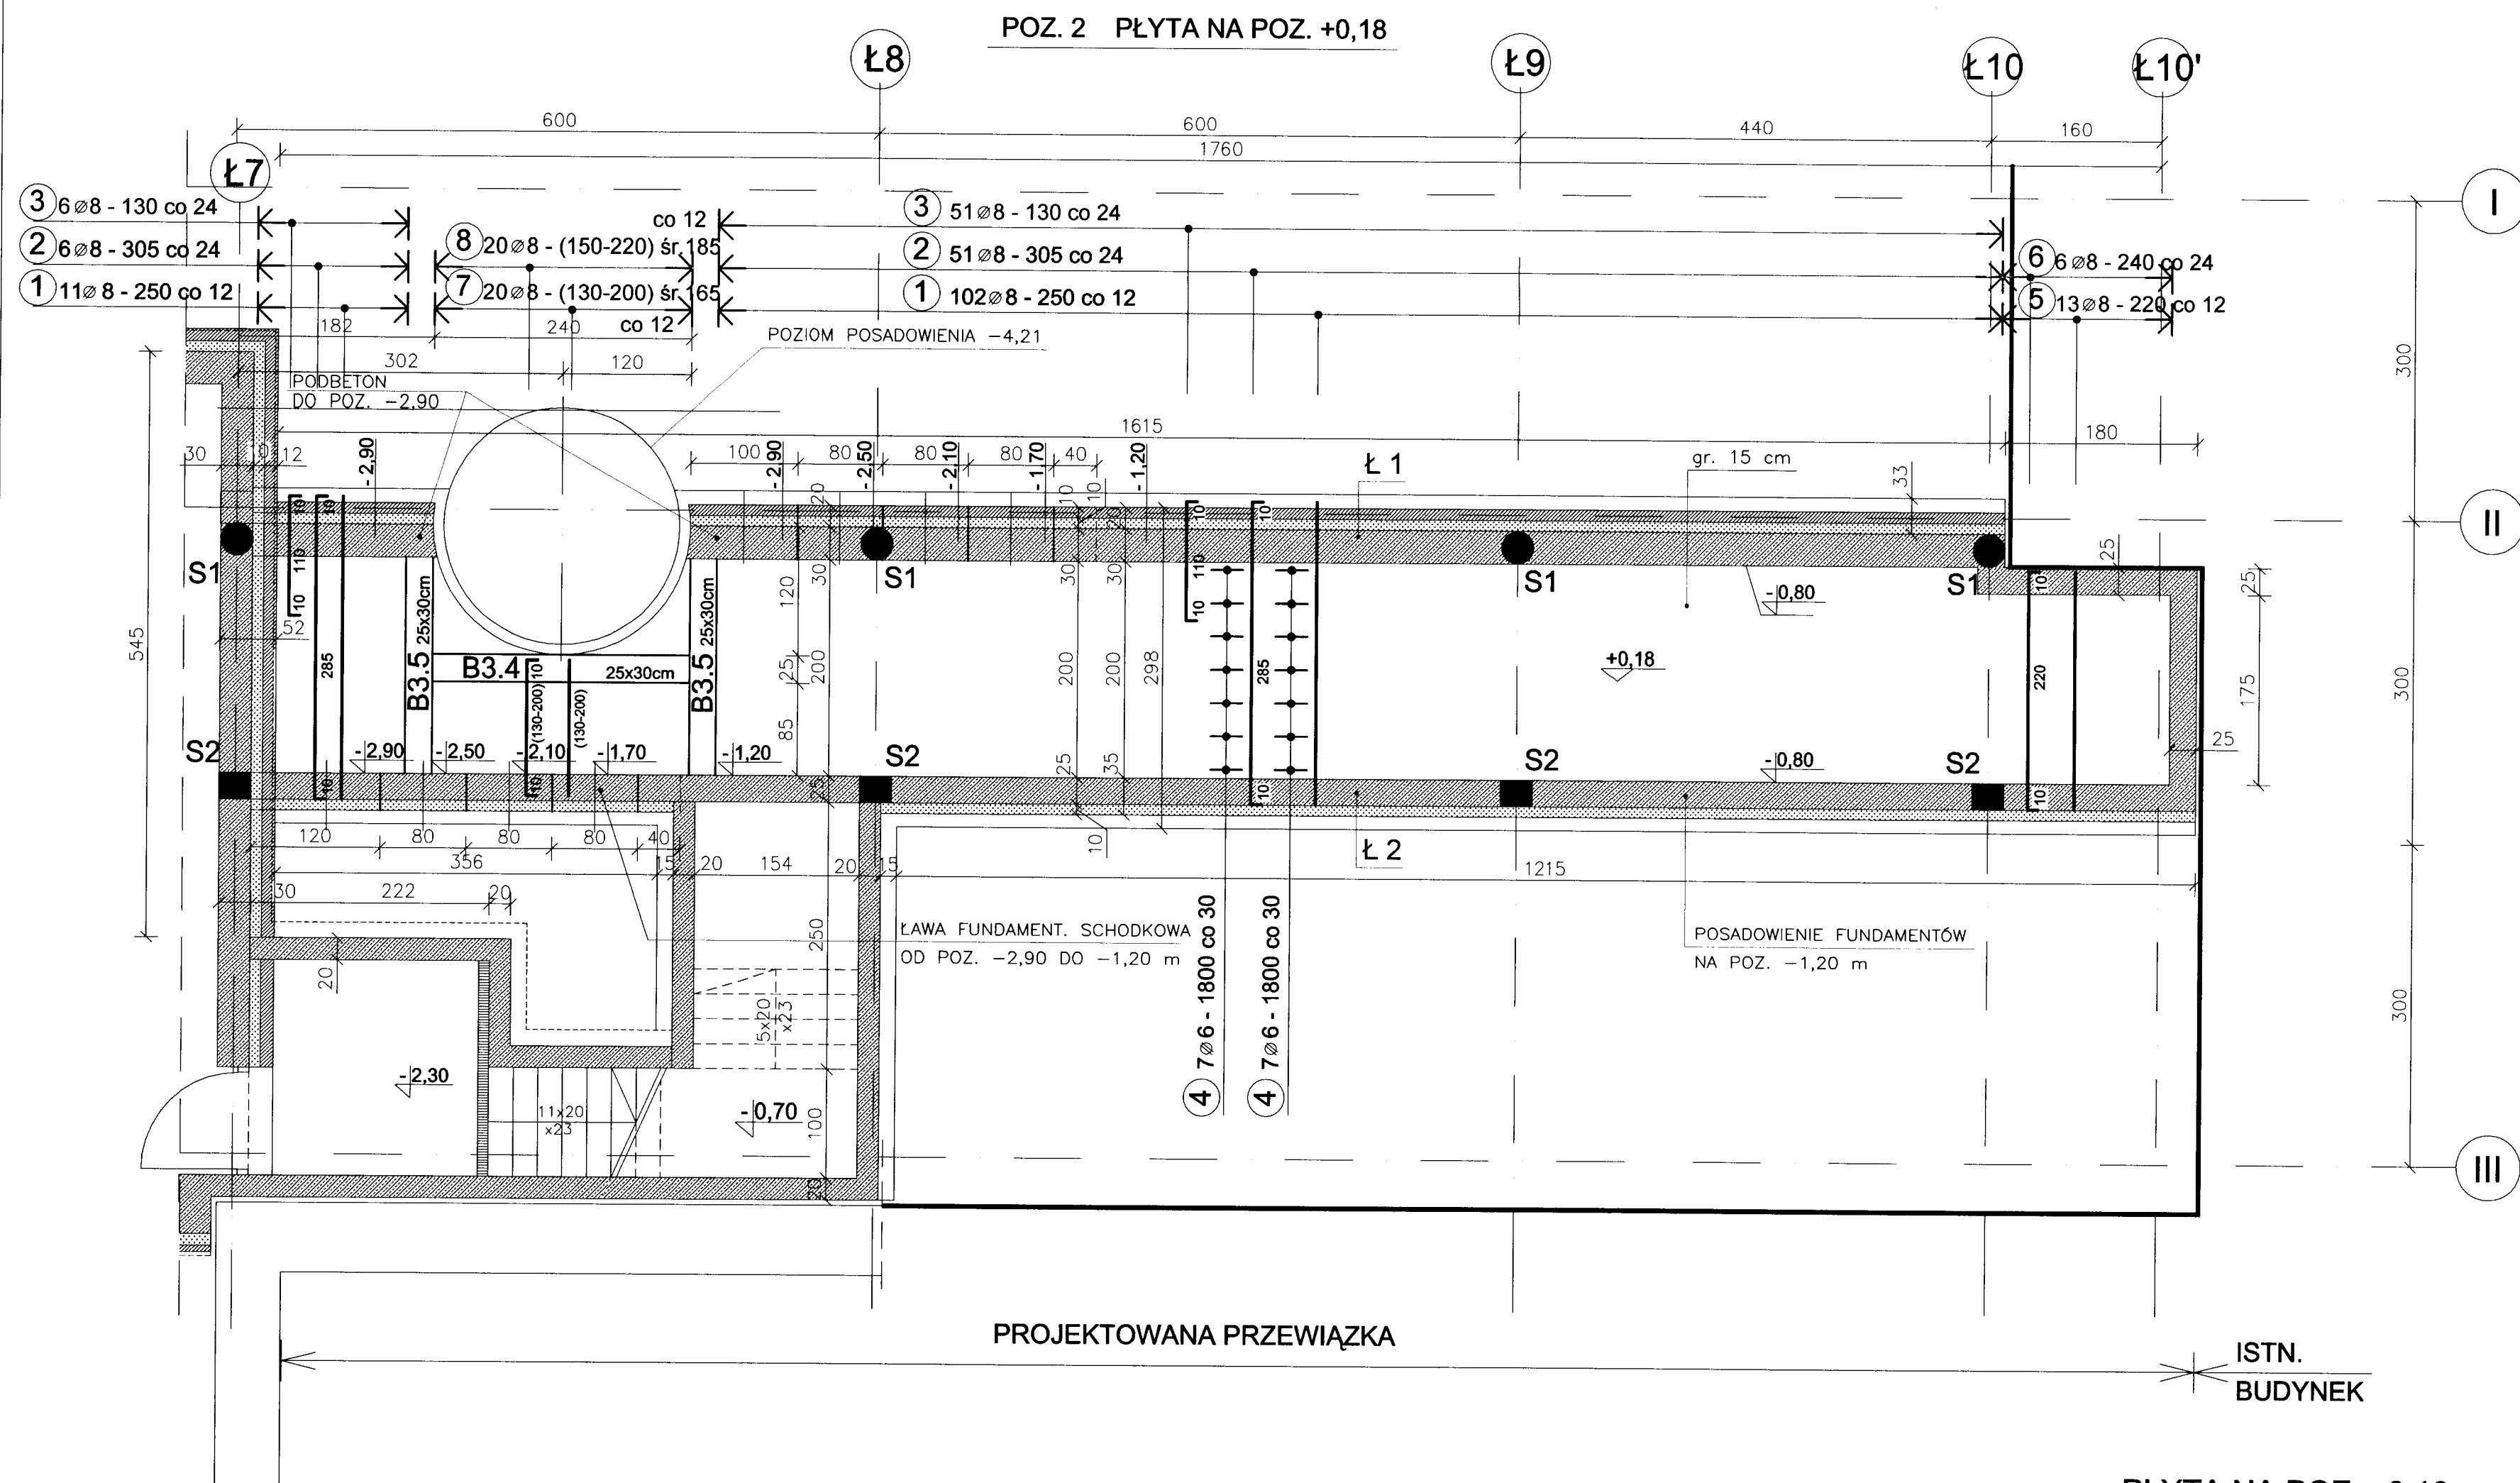

PŁYTA NA POZ. +0,18
skala 1:50

UWAGI:
1. PRZED PRZYSTĄPIENIEM DO PRAC WYMIARY
BUDYNKU ISTN. SPRAWDZIC NA BUDOWIE

ARCHITEKTONICZNE PRZEDSIĘBIORSTWO				
USŁUGOWO - HANDLOWE BUDOWNICTWA				
AUTORSKA PRACOWNIA PROJEKTOWA - 31-072 KRAKÓW UL. WIEŁOPOLE 18b TEL. 422-55-70, 422-54-37				
INWESTOR	FUNKCJA	NAZWISKO	NR UPRAW.	PODPIS
POWIAT PRZASNYSKI UL. ŚW. ST. KOSIKI 5 06-300 PRZASNYSZ	Gen. projektant	Gen. projektant		
OBJEKT WAZOWECKIE CENTRUM SPORTÓW ZIMOWYCH PRZEWIĄZKA ŁĄCZĄCA ISTNIEJĄCY BUDYNEK HALI SPORTOWEJ Z BUDYNKIEM SZKOLNO-PRACOWNICZYM W CHORZELACH Z REALIZOWANYMI BUDYNKAMI KOTŁOWNI I KUCHNI W REALIZOWANYM OBIEKcie KOTŁOWNI HALI STALOWEJ NR 200/1 I 100/1 PRZY UL. SZKOLNEJ W CHORZELACH	Projektował	Wł. J. DZIĘCZAK LŁCZĄCY	BPP-0388-275/78	
	Opracował			
	Sprawdził	Wł. M. CHWASTKOWSKI	UAN-Upr. 71/86	
	Brano	KONSTRUKCJE		
TRZECI RYSUNEK PŁYTA STROPU NA POZ. +0,18	Stadium	PROJEKT BUDOWLANY	Skala	Nr rysunku
	Nr proj.	CRU/172/2012	1:50	K1
	Data	STYCZEŃ 2012		