




RZUT FUNDAMENTÓW
1:75

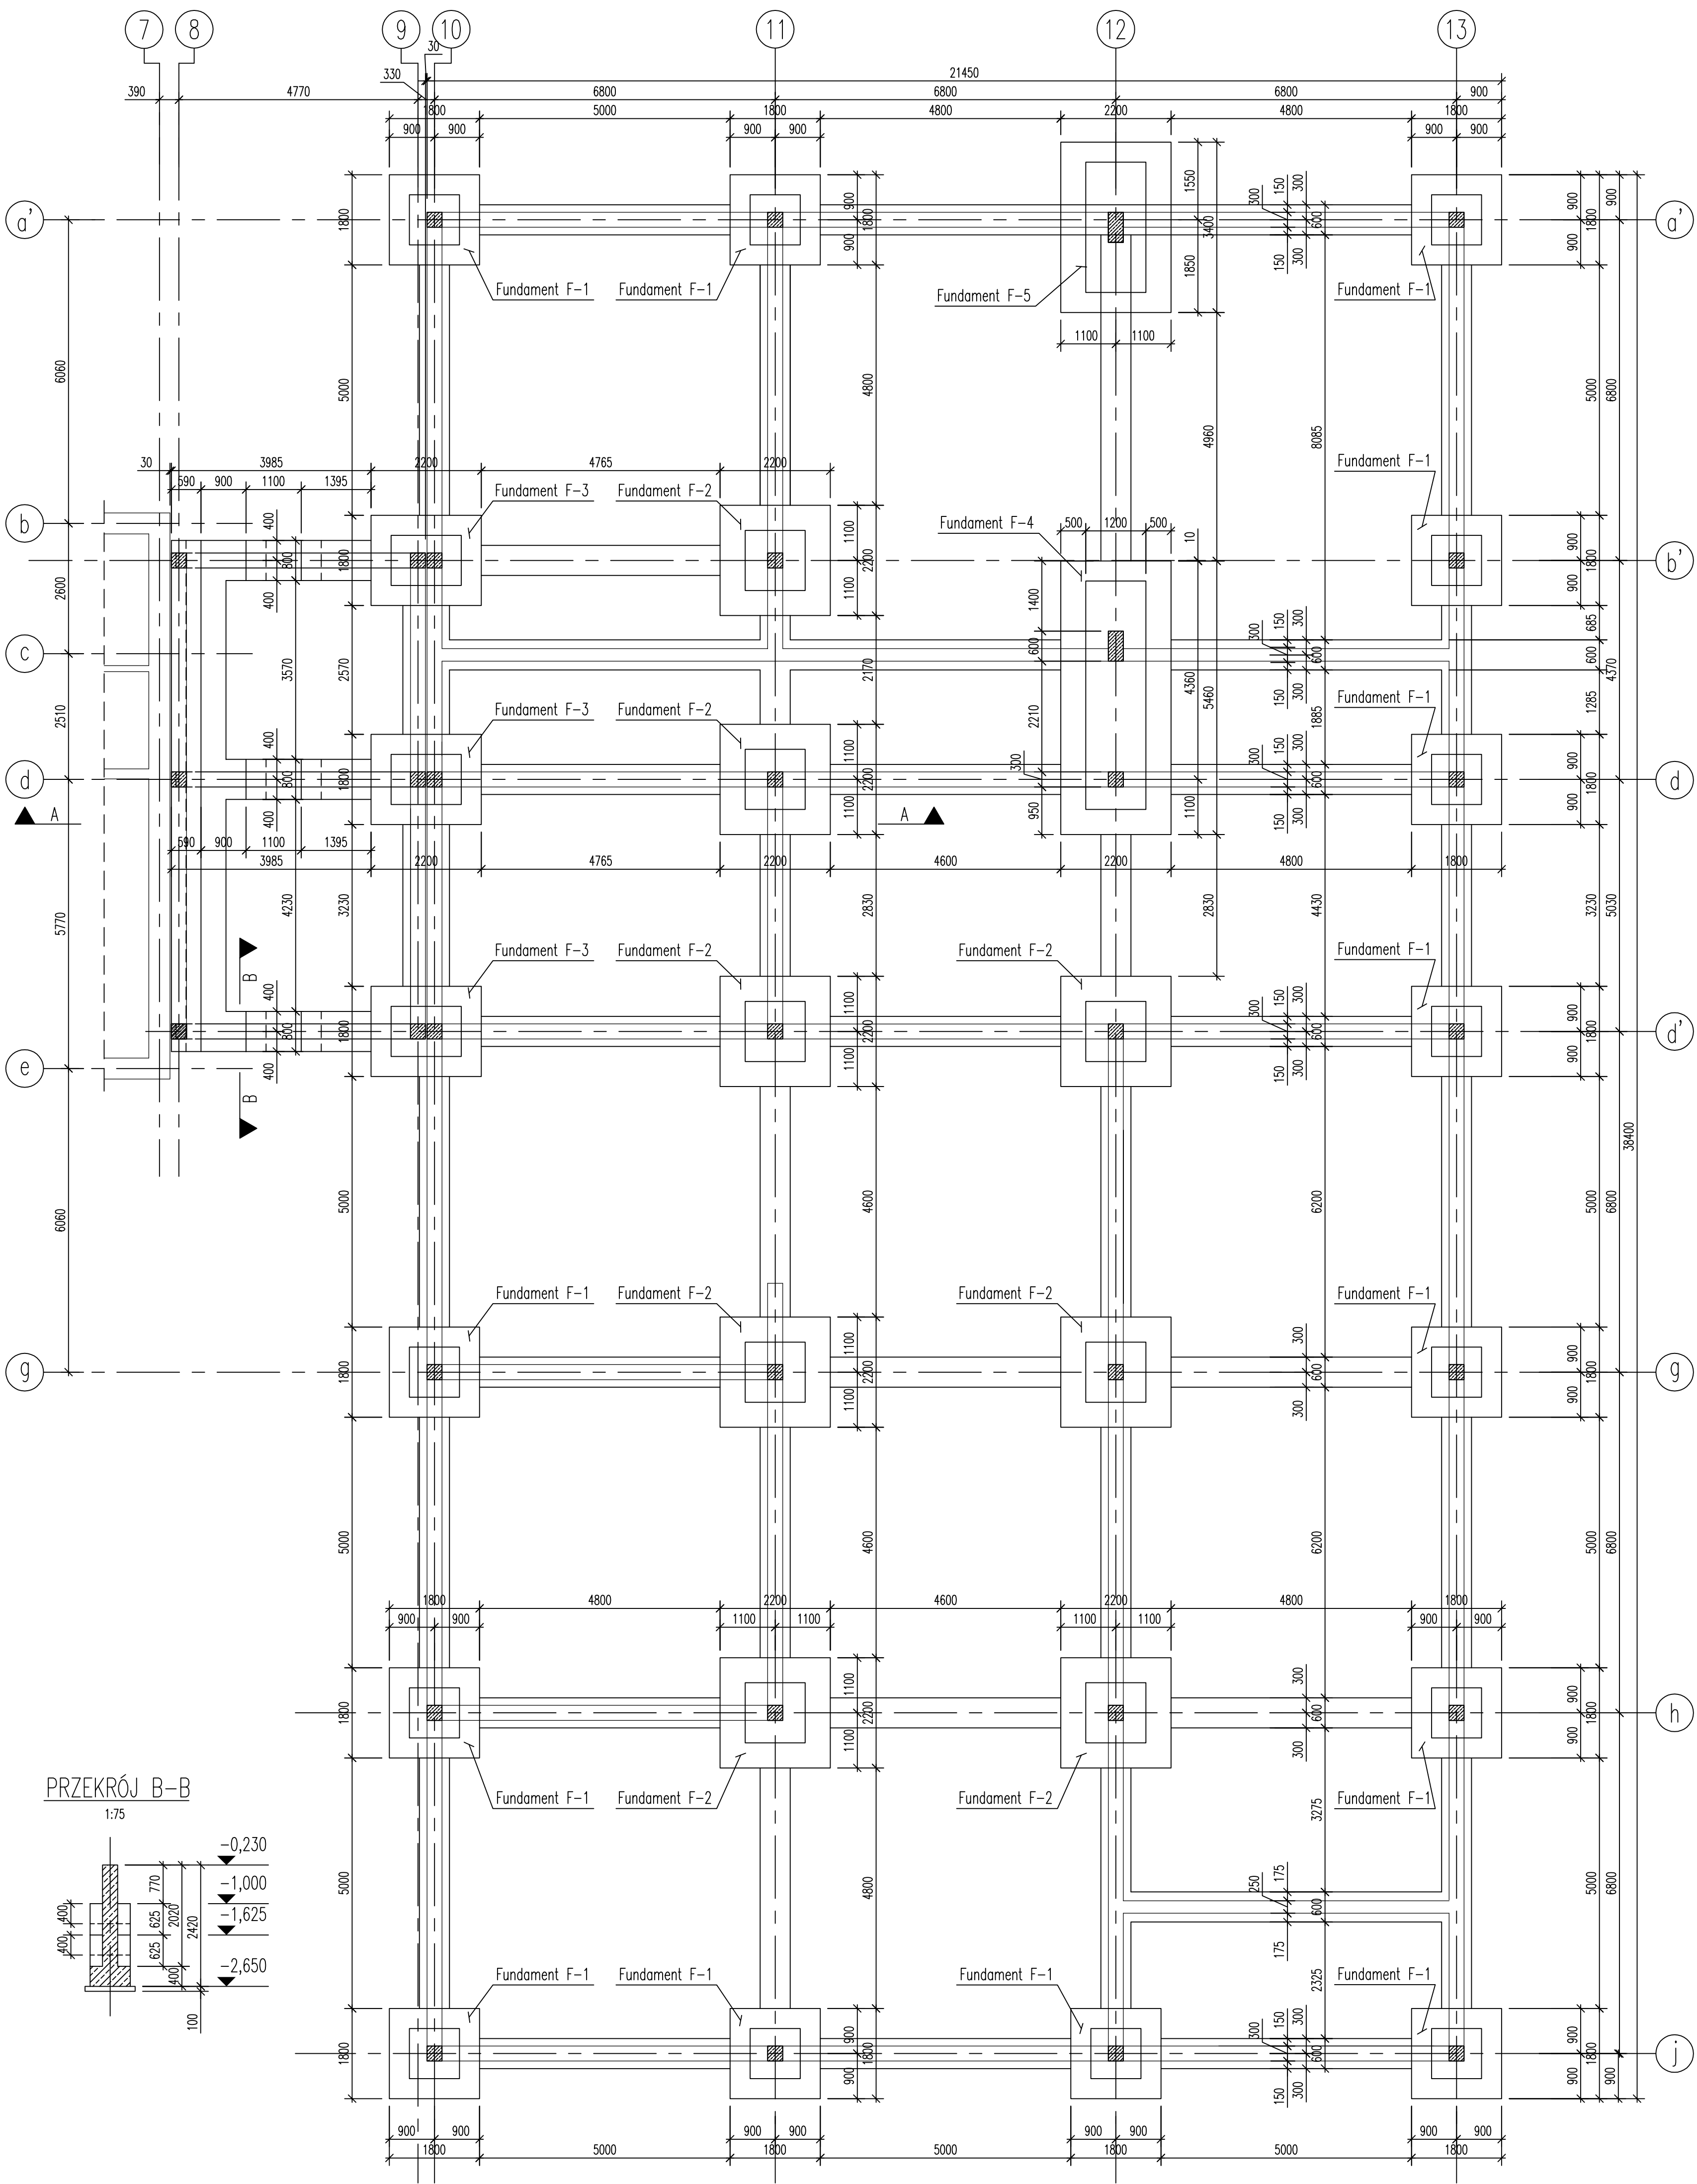

PRZEKRÓJ B-B
1:75

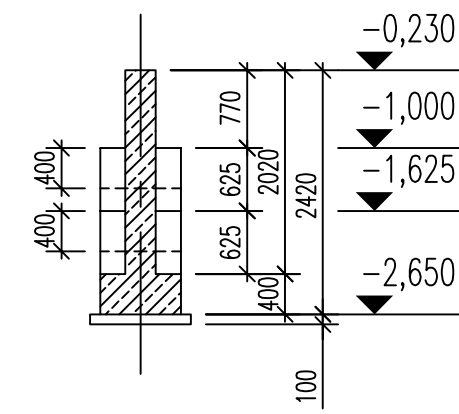

PRZEKRÓJ A-A
1:75

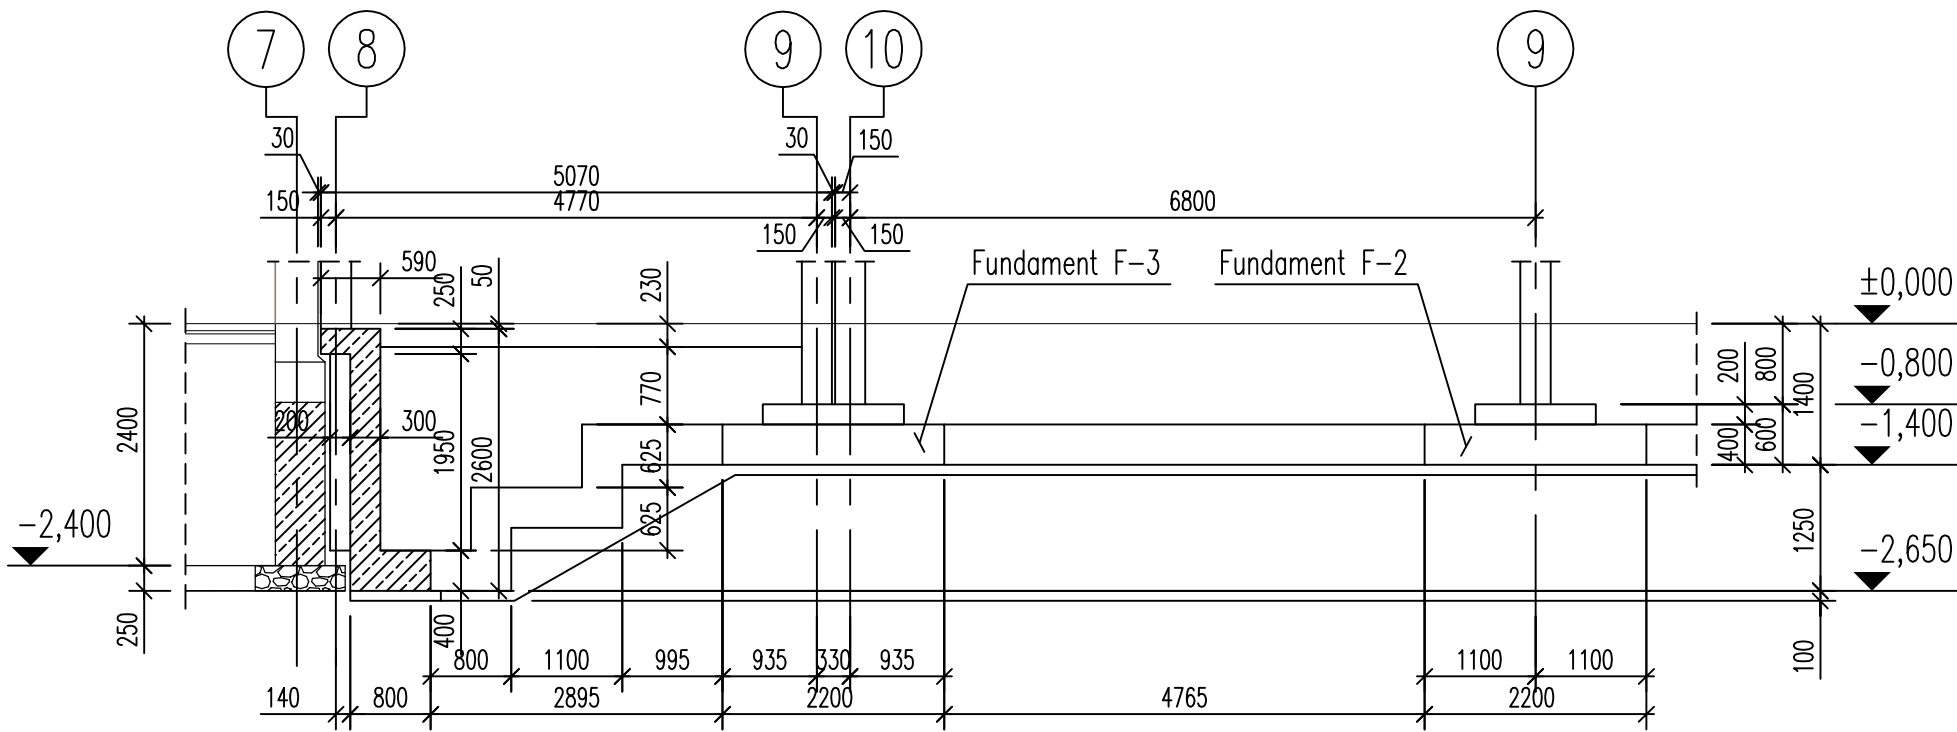

- UWAGI:
- Kształt i wymiary porównać z projektem architektonicznym.
 - Wymiary podano w mm.

Inwestor: POWIAT PRZASNYSKI UL. ŚW. STANISŁAWA KOSTKI 5 08-300 PRZASNYSZ		Jednostka projektowa: PROFIL STUDIO ARCHYTEKTONICZNE REALIZACJA INWESTYCJI	
Temat projektu: „POZBIUDOWA Z PRZEBUDOWĄ WRAZ ZE ZMIANĄ SPÓSOBU UŻYTKOWANIA BUDYNKU BŁĘDIE SZKOLY PRZEDNACZONEJ NA MŁODZIEŻOWY OŚRODEK WYCHOWAWCZY W ZDZIWÓW NOWY USTYKUOWANEGO na gr. nr 1204.130. ZDZIWÓW NOWY, 10 ZDZIWÓW STARY”		44-100 Gliwice ul. Lwowa 13	
Nazwa rysunku: RZUT FUNDAMENTÓW		Przełożenie: mgr inż. HENRYK BORECKI UPR. BUD. 0292	Spis treści: mgr inż. MAŁGORZATA KWIATKOWSKA UPR. BUD. 0131133POKOS
PB		KB-01	Skala: 1:75
			Data: 05.2015
			Rev.: 0